




Inwestor	Gmina Miastko, 77-200 Miastko, ul. Grunwaldzka 1, Ośrodek Sportu i Rekreacji w Miastku, ul. A. Mickiewicza 3A, 77-200 Miastko		Branża sanitarna
Inwestycja	Przebudowa i remont części pomieszczeń w budynku ośrodka sportu i rekreacji		
Adres	Miastko przy ul. Mickiewicza 3a, DZIAŁKA NR 106/2 OBREB 5		Data 11-2025
Projektował: inż. Mariusz Dymecki	Nazwa rysunku: Rozwinięcie instalacji wentylacji	Skala:	Nr rys. Wn-2

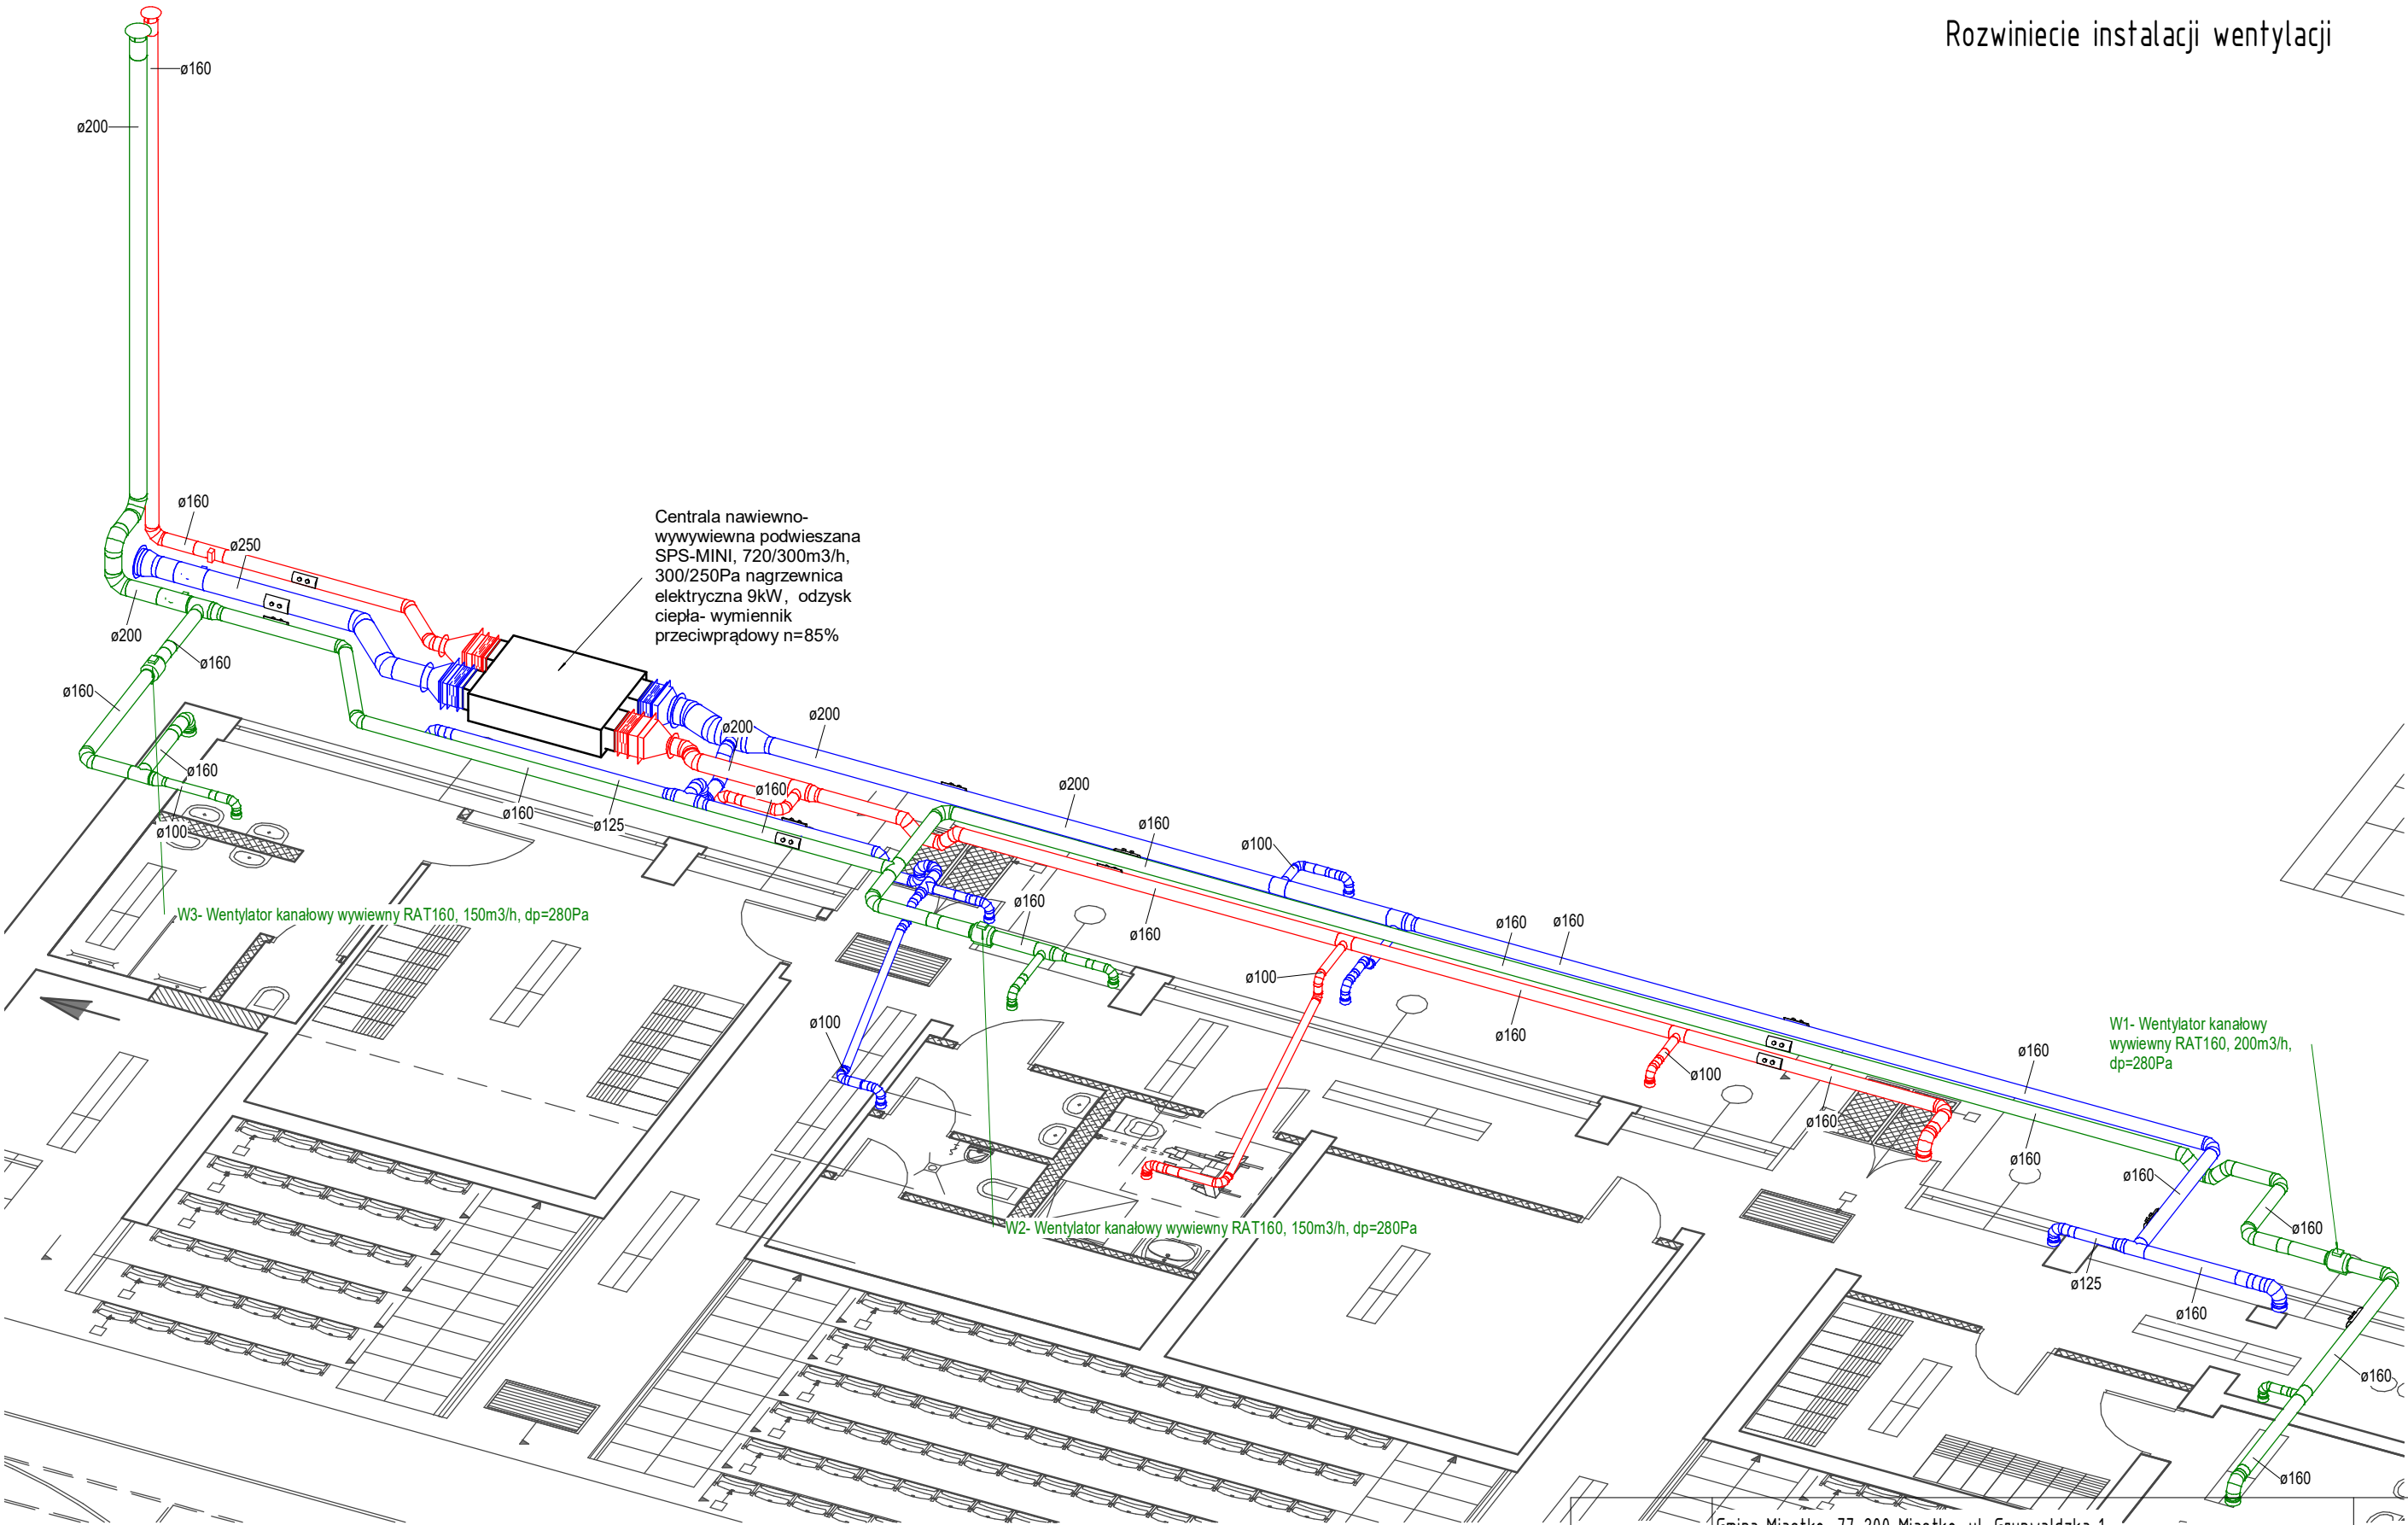

Inwestor	Gmina Miastko, 77-200 Miastko, ul. Grunwaldzka 1, Ośrodek Sportu i Rekreacji w Miastku, ul. A. Mickiewicza 3A, 77-200 Miastko		Branża sanitarna
Inwestycja	Przebudowa i remont części pomieszczeń w budynku ośrodka sportu i rekreacji		
Adres	Miastko przy ul. Mickiewicza 3a, DZIAŁKA NR 106/2 OBREB 5		Data 11-2025
Projektował: inż. Mariusz Dymecki	Nazwa rysunku: Rozwinięcie instalacji wentylacji	Skala:	Nr rys. Wn-2

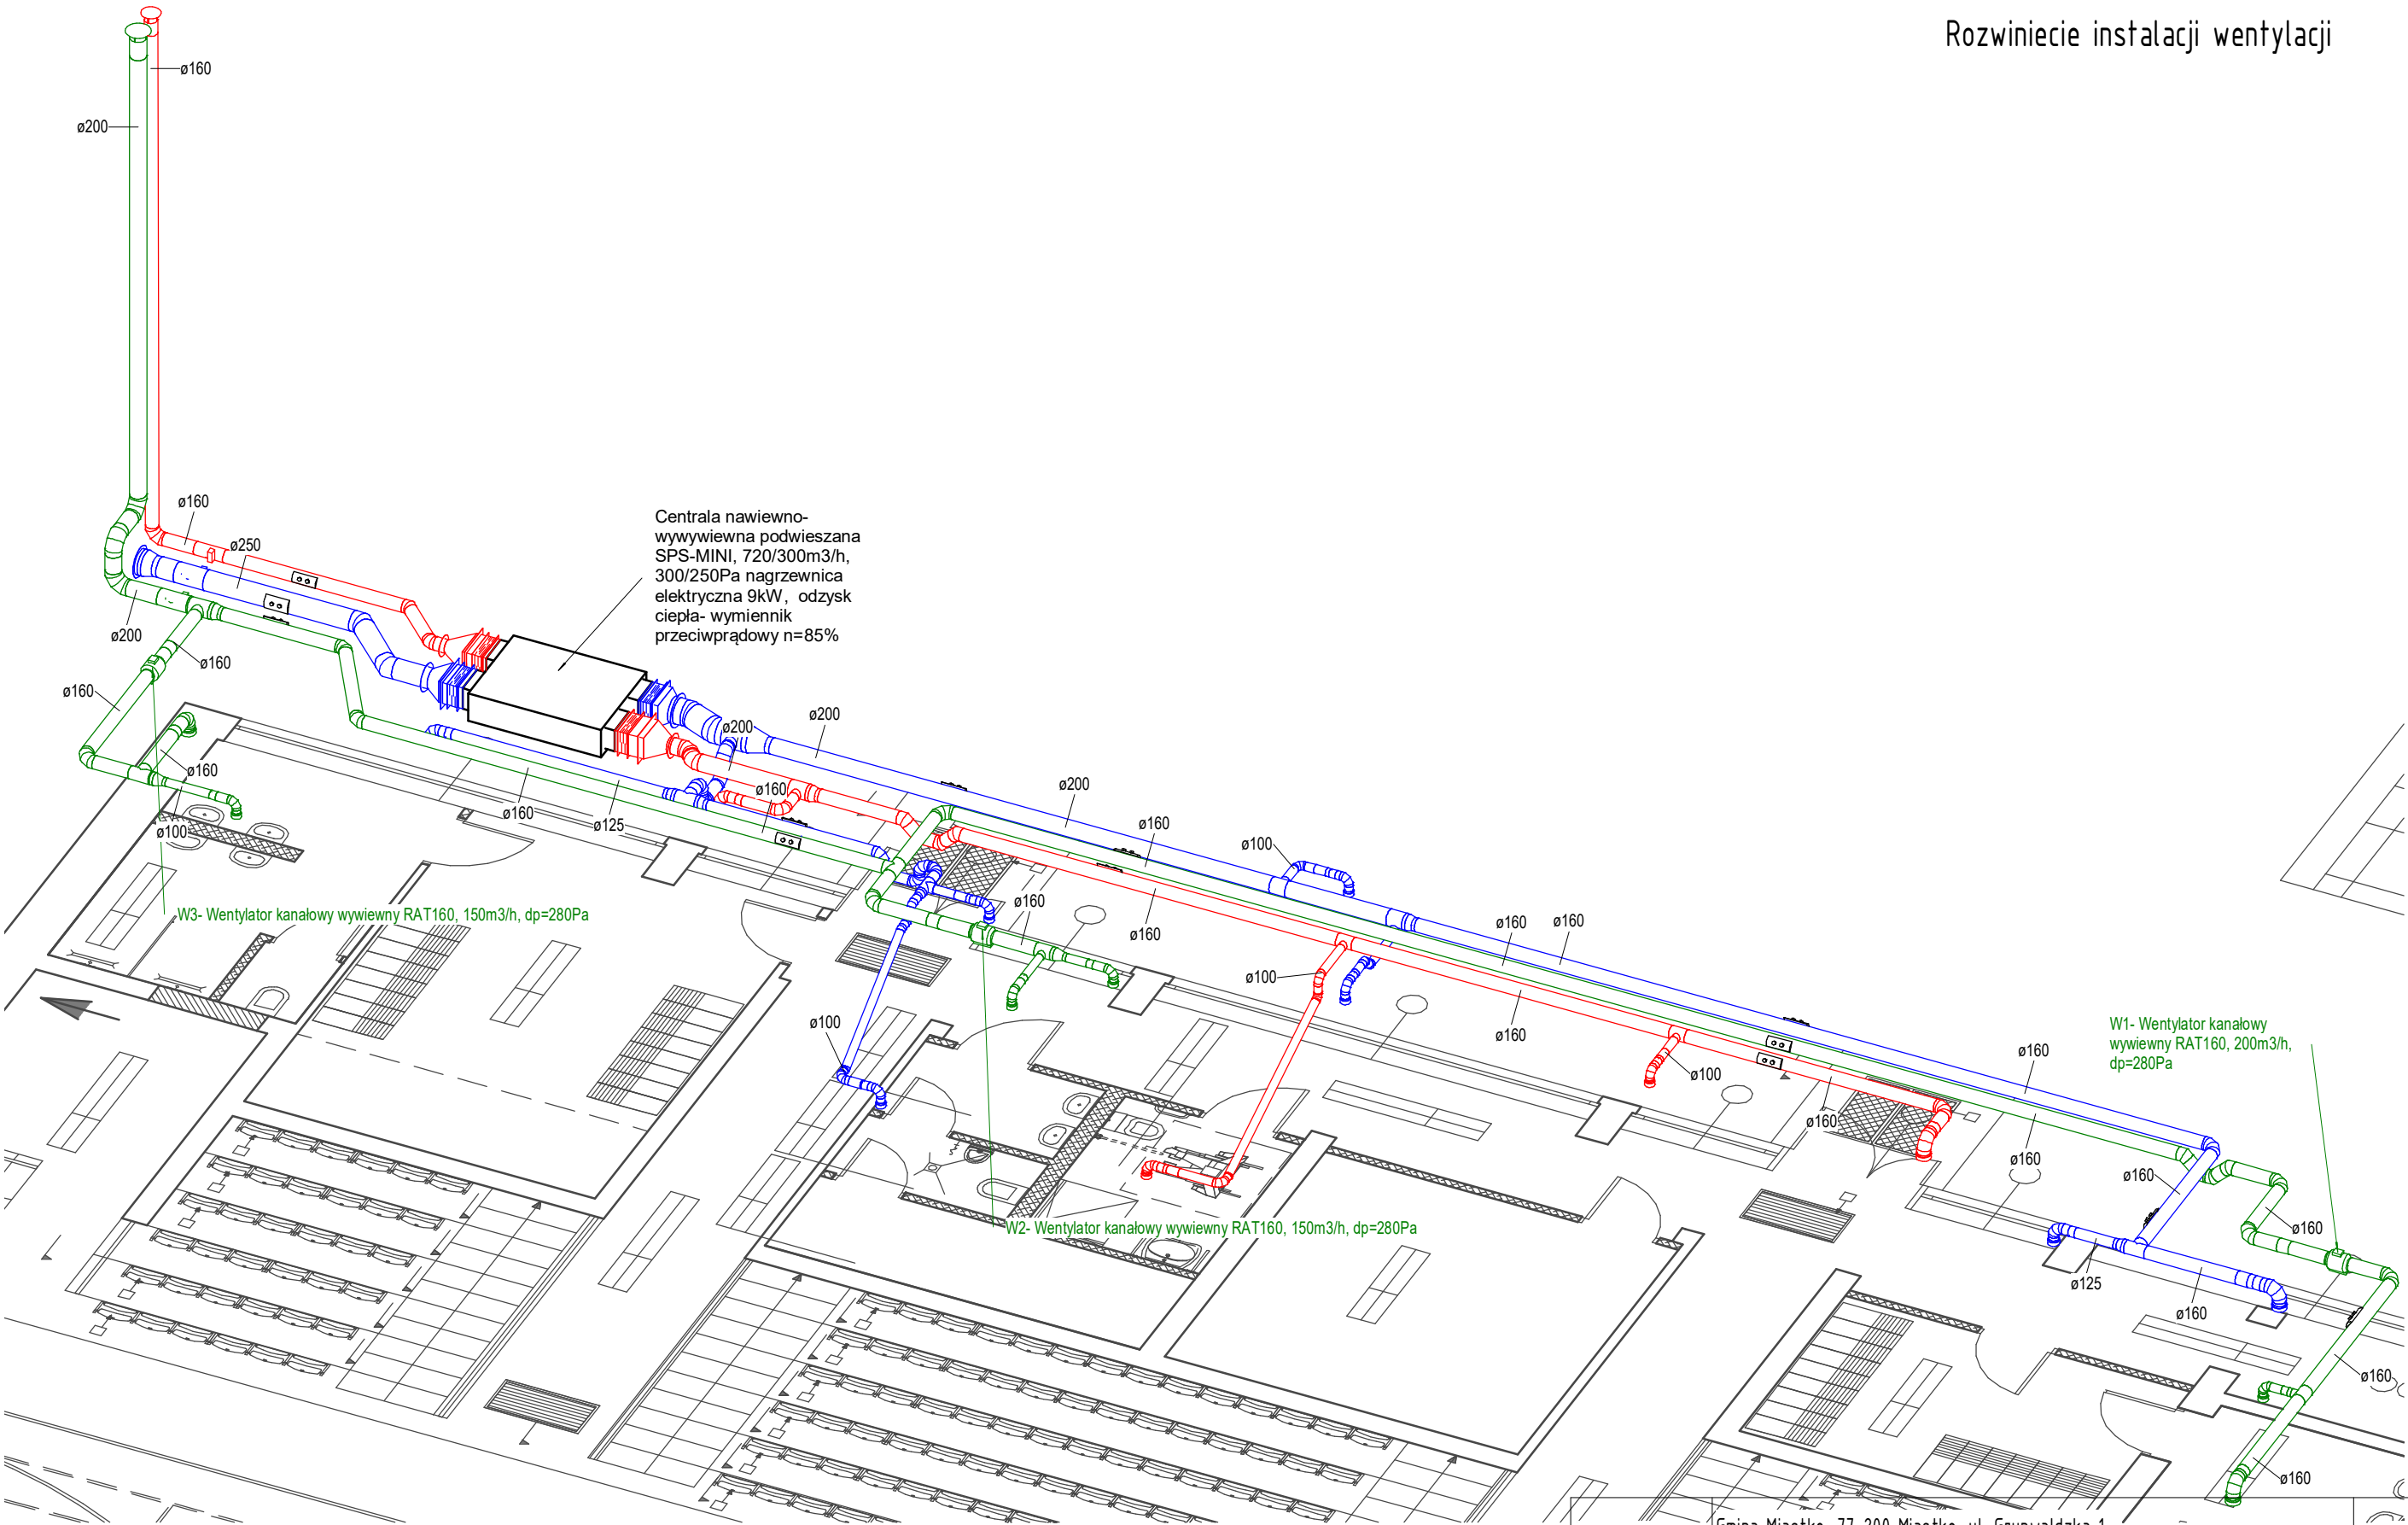

Inwestor	Gmina Miastko, 77-200 Miastko, ul. Grunwaldzka 1, Ośrodek Sportu i Rekreacji w Miastku, ul. A. Mickiewicza 3A, 77-200 Miastko		Branża sanitarna
Inwestycja	Przebudowa i remont części pomieszczeń w budynku ośrodka sportu i rekreacji		
Adres	Miastko przy ul. Mickiewicza 3a, DZIAŁKA NR 106/2 OBREB 5		Data 11-2025
Projektował: inż. Mariusz Dymecki	Nazwa rysunku: Rozwinięcie instalacji wentylacji	Skala:	Nr rys. Wn-2

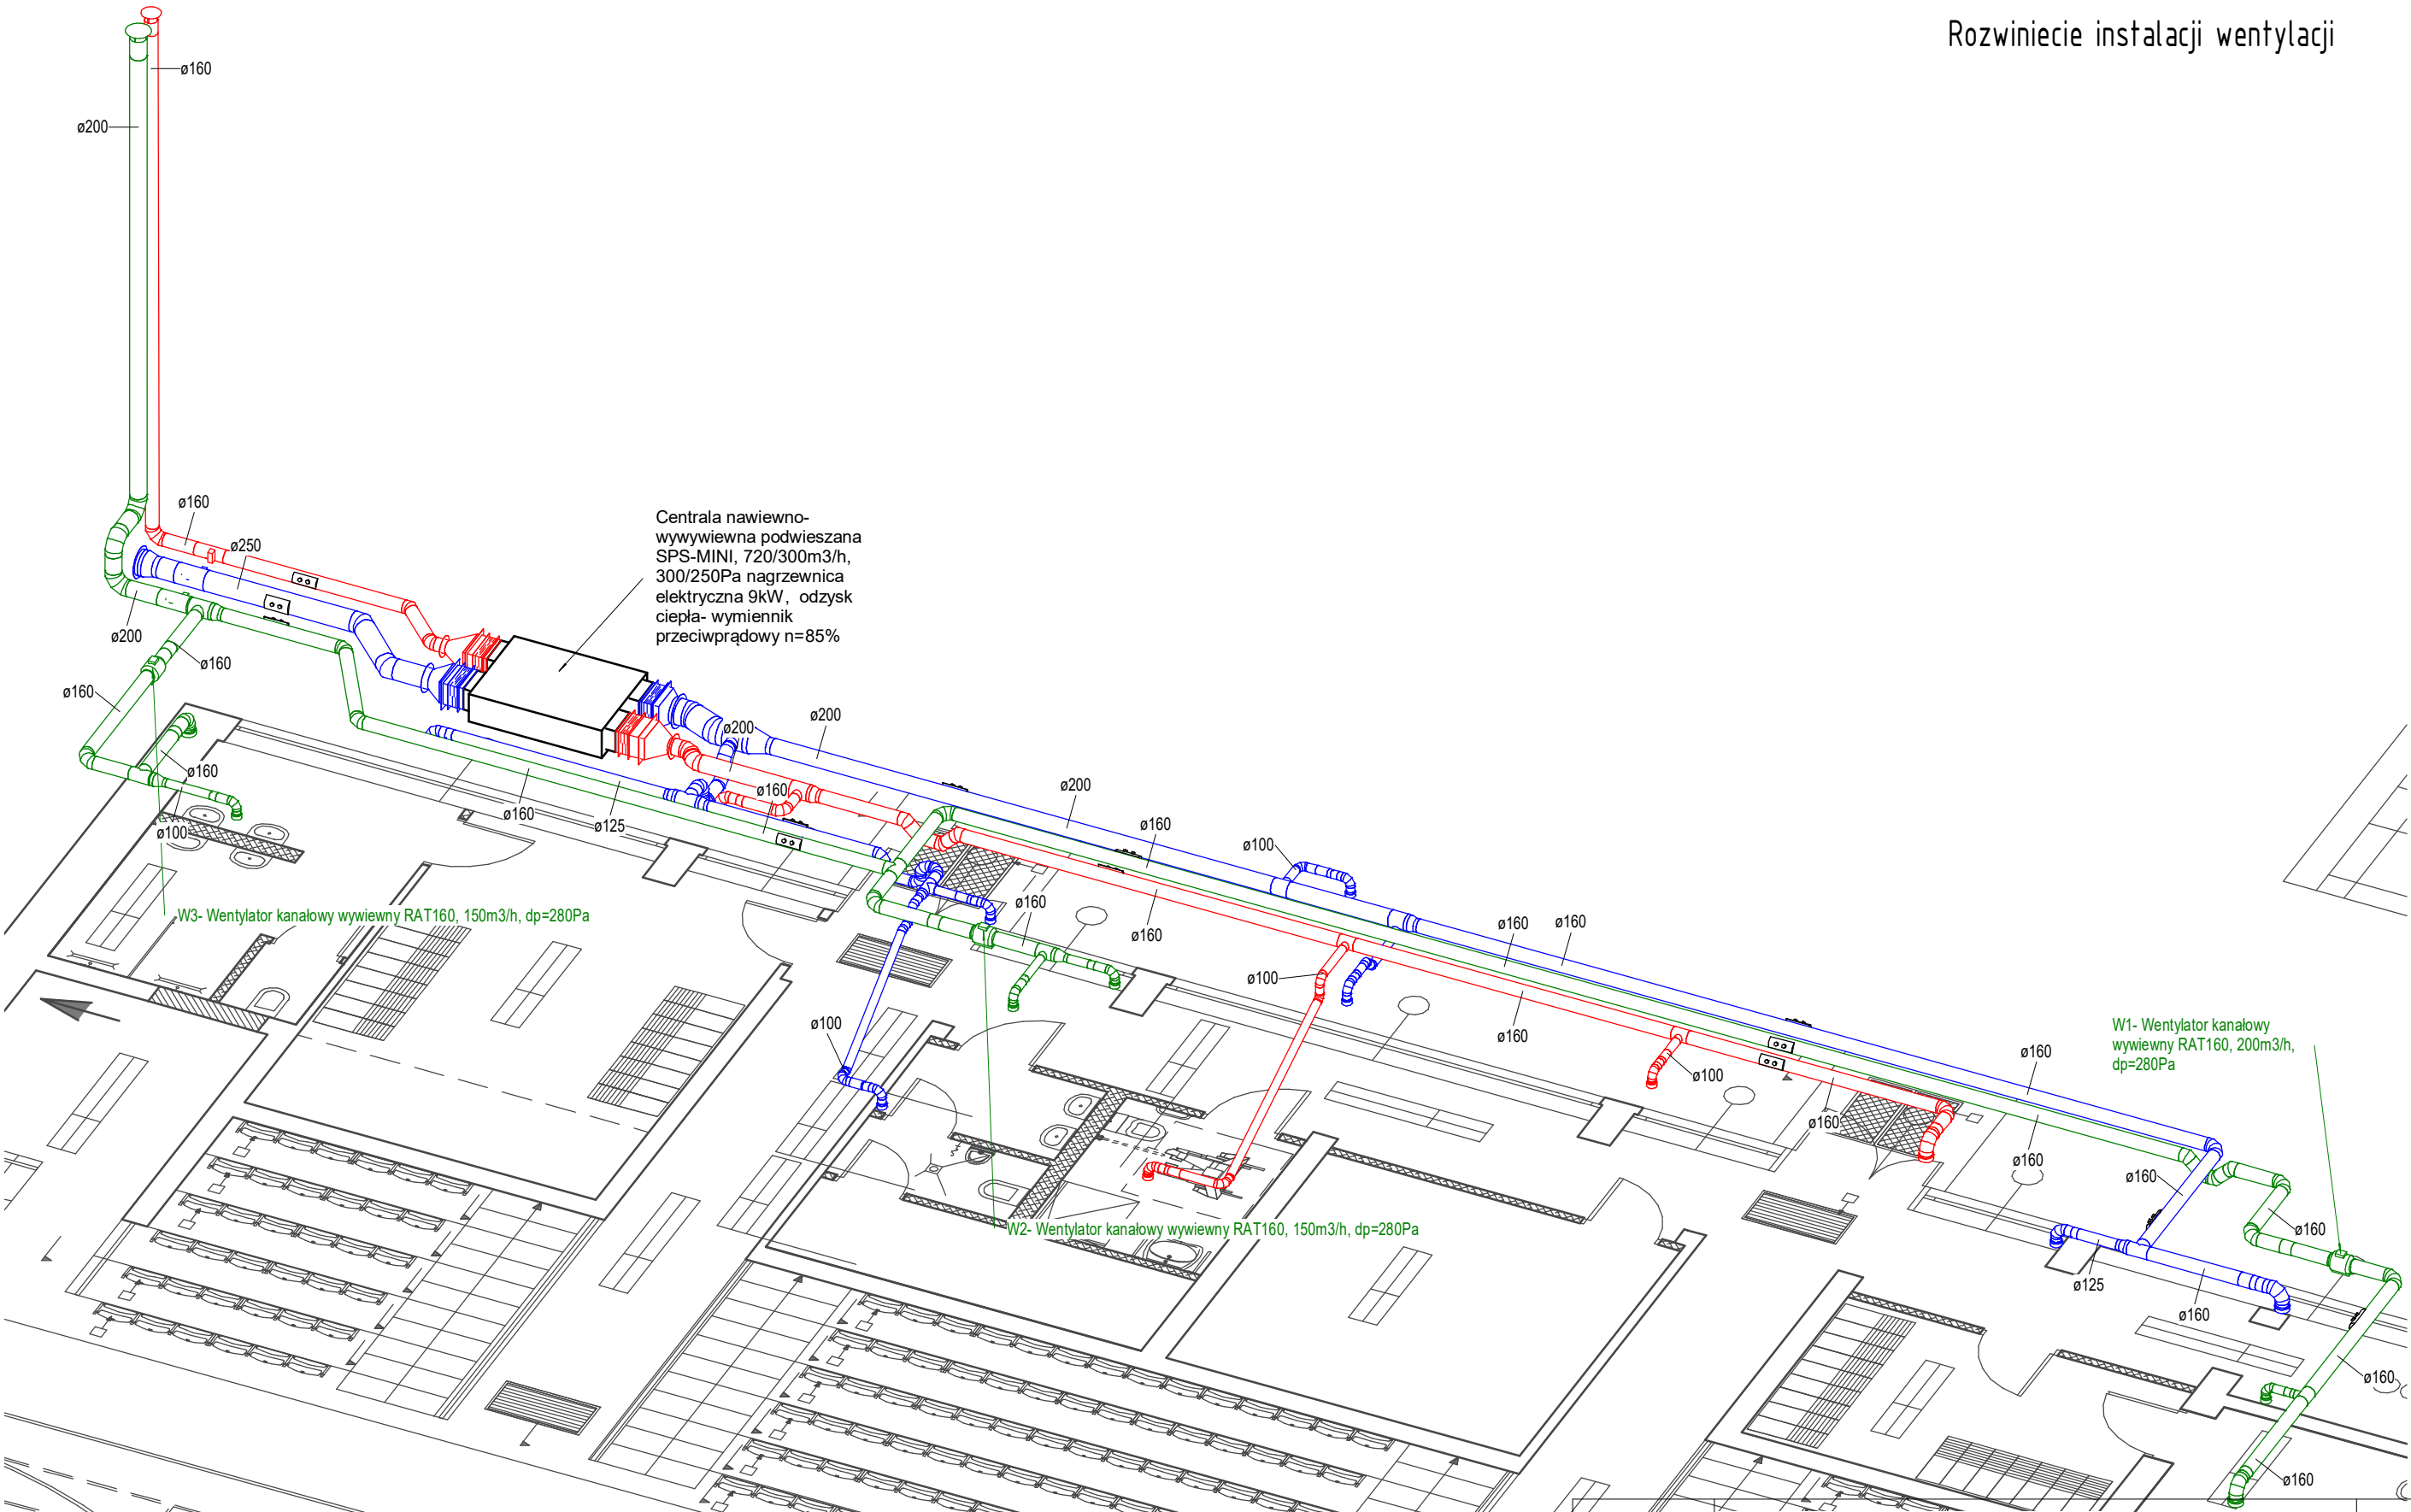

Inwestor	Gmina Miastko, 77-200 Miastko, ul. Grunwaldzka 1, Ośrodek Sportu i Rekreacji w Miastku, ul. A. Mickiewicza 3A, 77-200 Miastko		Branża sanitarna
Inwestycja	Przebudowa i remont części pomieszczeń w budynku ośrodka sportu i rekreacji		
Adres	Miastko przy ul. Mickiewicza 3a, DZIAŁKA NR 106/2 OBREB 5		Data 11-2025
Projektował: inż. Mariusz Dymecki	Nazwa rysunku: Rozwinięcie instalacji wentylacji	Skala:	Nr rys. Wn-2