




Inwestor	Gmina Miastko, 77-200 Miastko, ul. Grunwaldzka 1, Ośrodek Sportu i Rekreacji w Miastku, ul. A. Mickiewicza 3A, 77-200 Miastko		Branża sanitarna
Inwestycja	Przebudowa i remont części pomieszczeń w budynku ośrodka sportu i rekreacji		Data 11-2025
Adres	Miastko przy ul. Mickiewicza 3a, DZIAŁKA NR 106/2 OBRĘB 5		Nr rys. Wn-3
Projektował: Mariusz Dymecki	Nazwa rysunku: Widok elewacji- kanały wentylacyjne	Skala: 1 : 50	

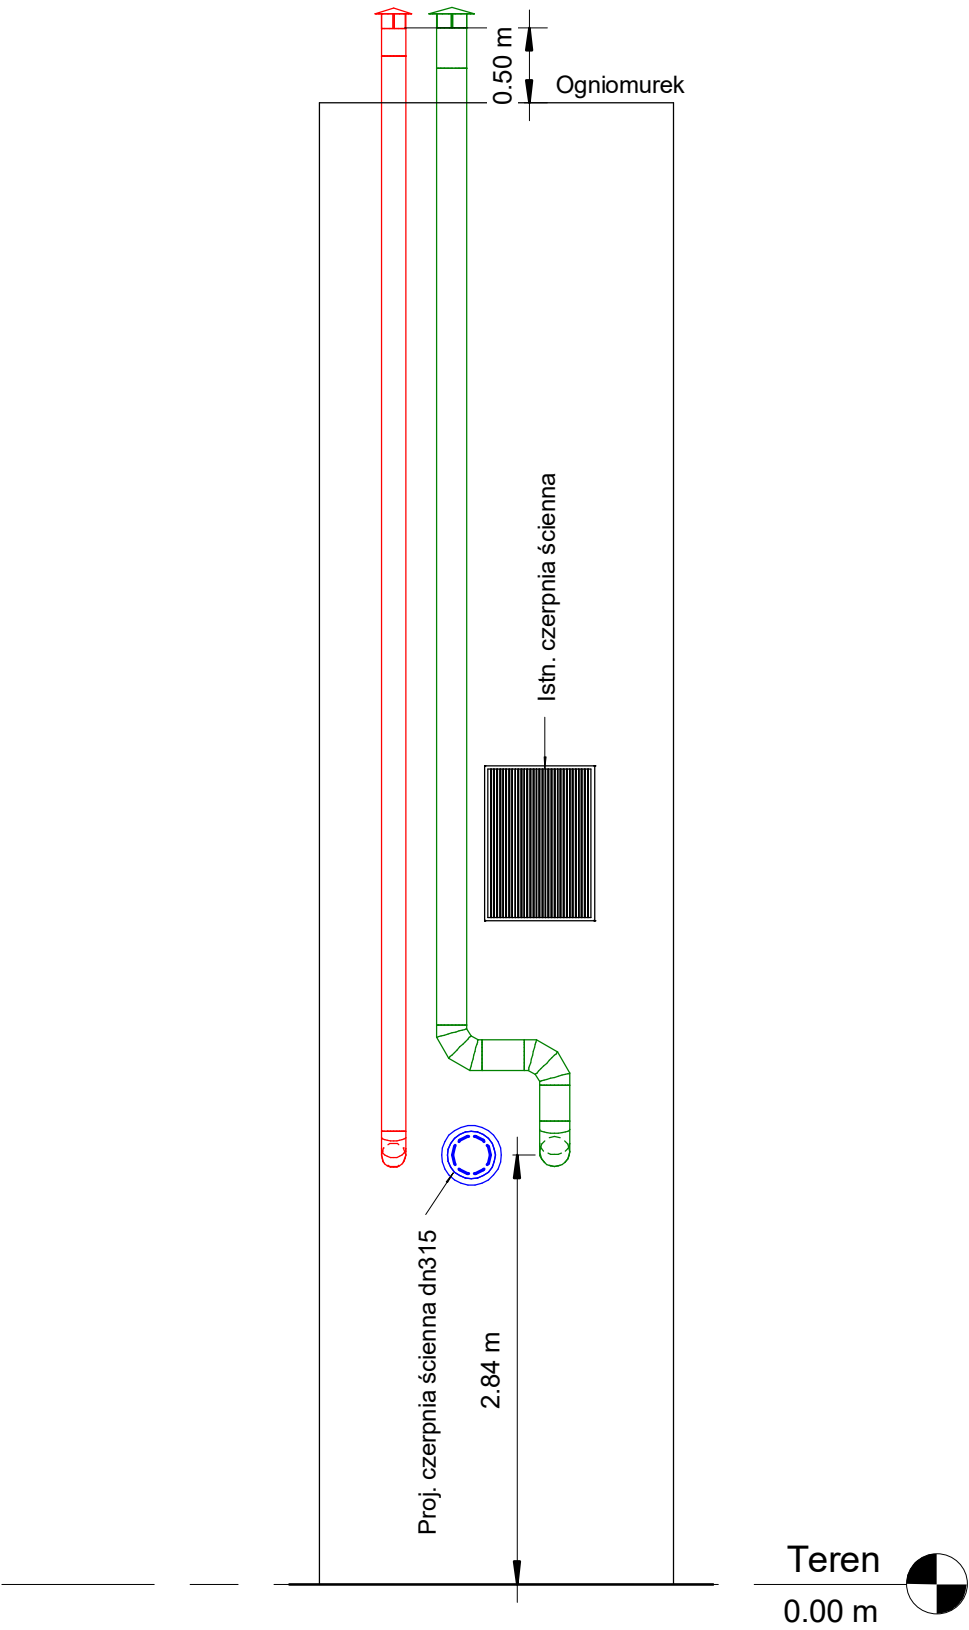

Inwestor	Gmina Miastko, 77-200 Miastko, ul. Grunwaldzka 1, Ośrodek Sportu i Rekreacji w Miastku, ul. A. Mickiewicza 3A, 77-200 Miastko		Branża sanitarna
Inwestycja	Przebudowa i remont części pomieszczeń w budynku ośrodka sportu i rekreacji		Data 11-2025
Adres	Miastko przy ul. Mickiewicza 3a, DZIAŁKA NR 106/2 OBRĘB 5		Nr rys. Wn-3
Projektował: Mariusz Dymecki	Nazwa rysunku: Widok elewacji- kanały wentylacyjne	Skala: 1 : 50	

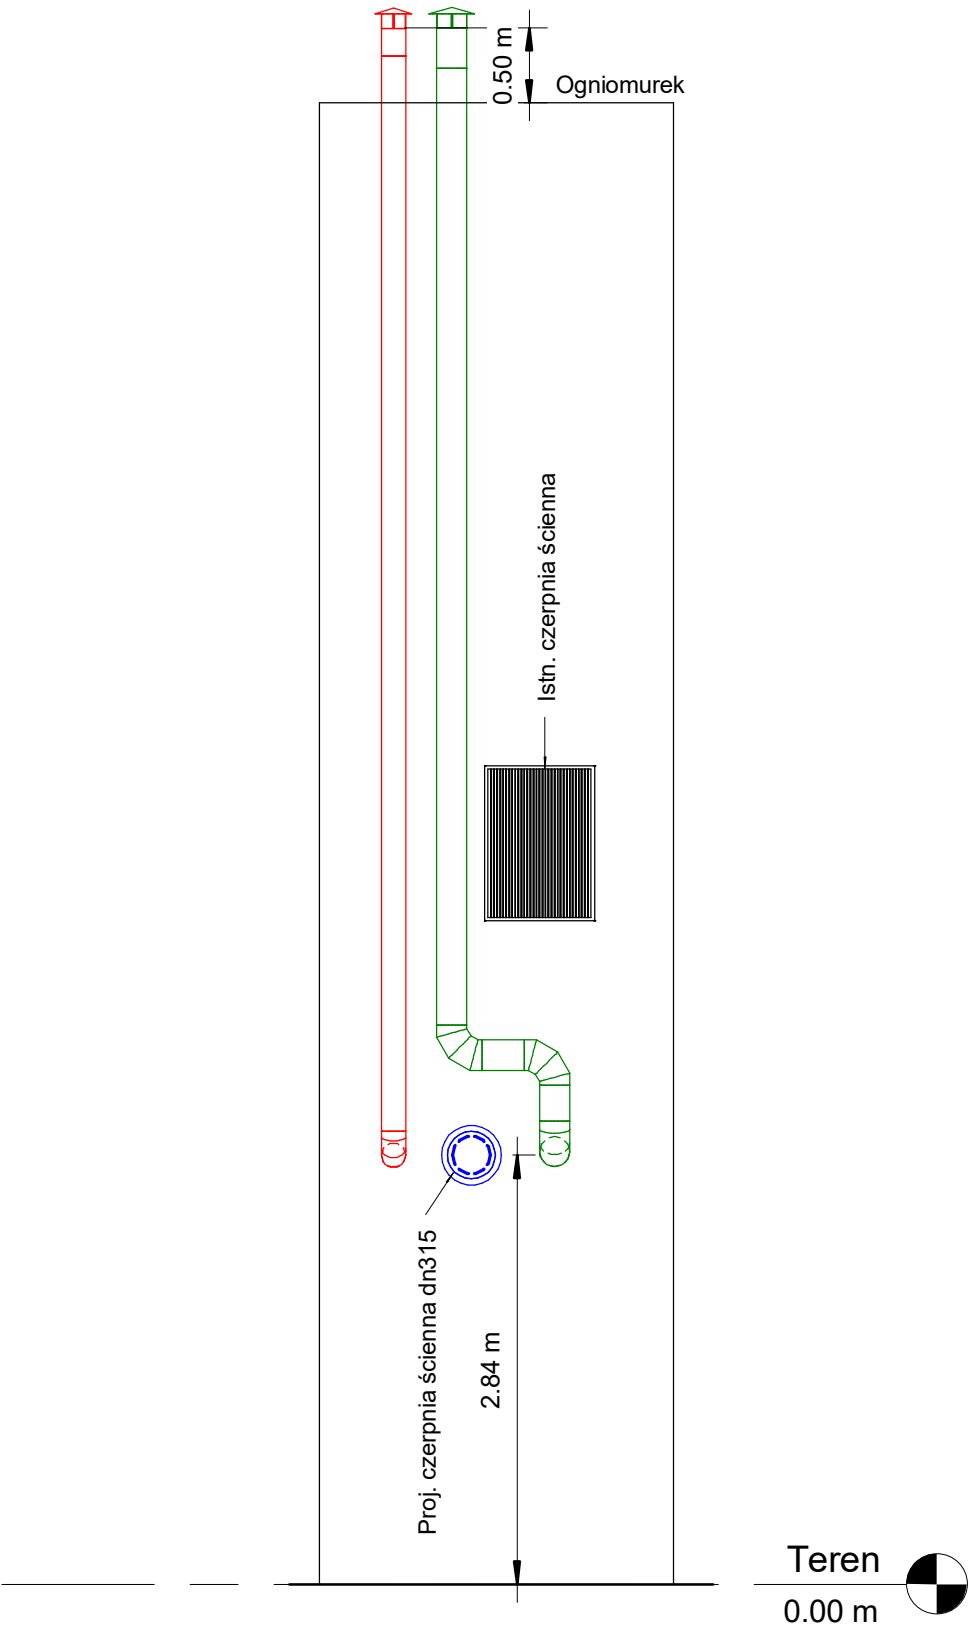

Inwestor	Gmina Miastko, 77-200 Miastko, ul. Grunwaldzka 1, Ośrodek Sportu i Rekreacji w Miastku, ul. A. Mickiewicza 3A, 77-200 Miastko		Branża sanitarna
Inwestycja	Przebudowa i remont części pomieszczeń w budynku ośrodka sportu i rekreacji		Data 11-2025
Adres	Miastko przy ul. Mickiewicza 3a, DZIAŁKA NR 106/2 OBRĘB 5		Nr rys. Wn-3
Projektował: Mariusz Dymecki	Nazwa rvsunku: Widok elewacji- kanały wentylacyjne	Skala: 1 : 50	

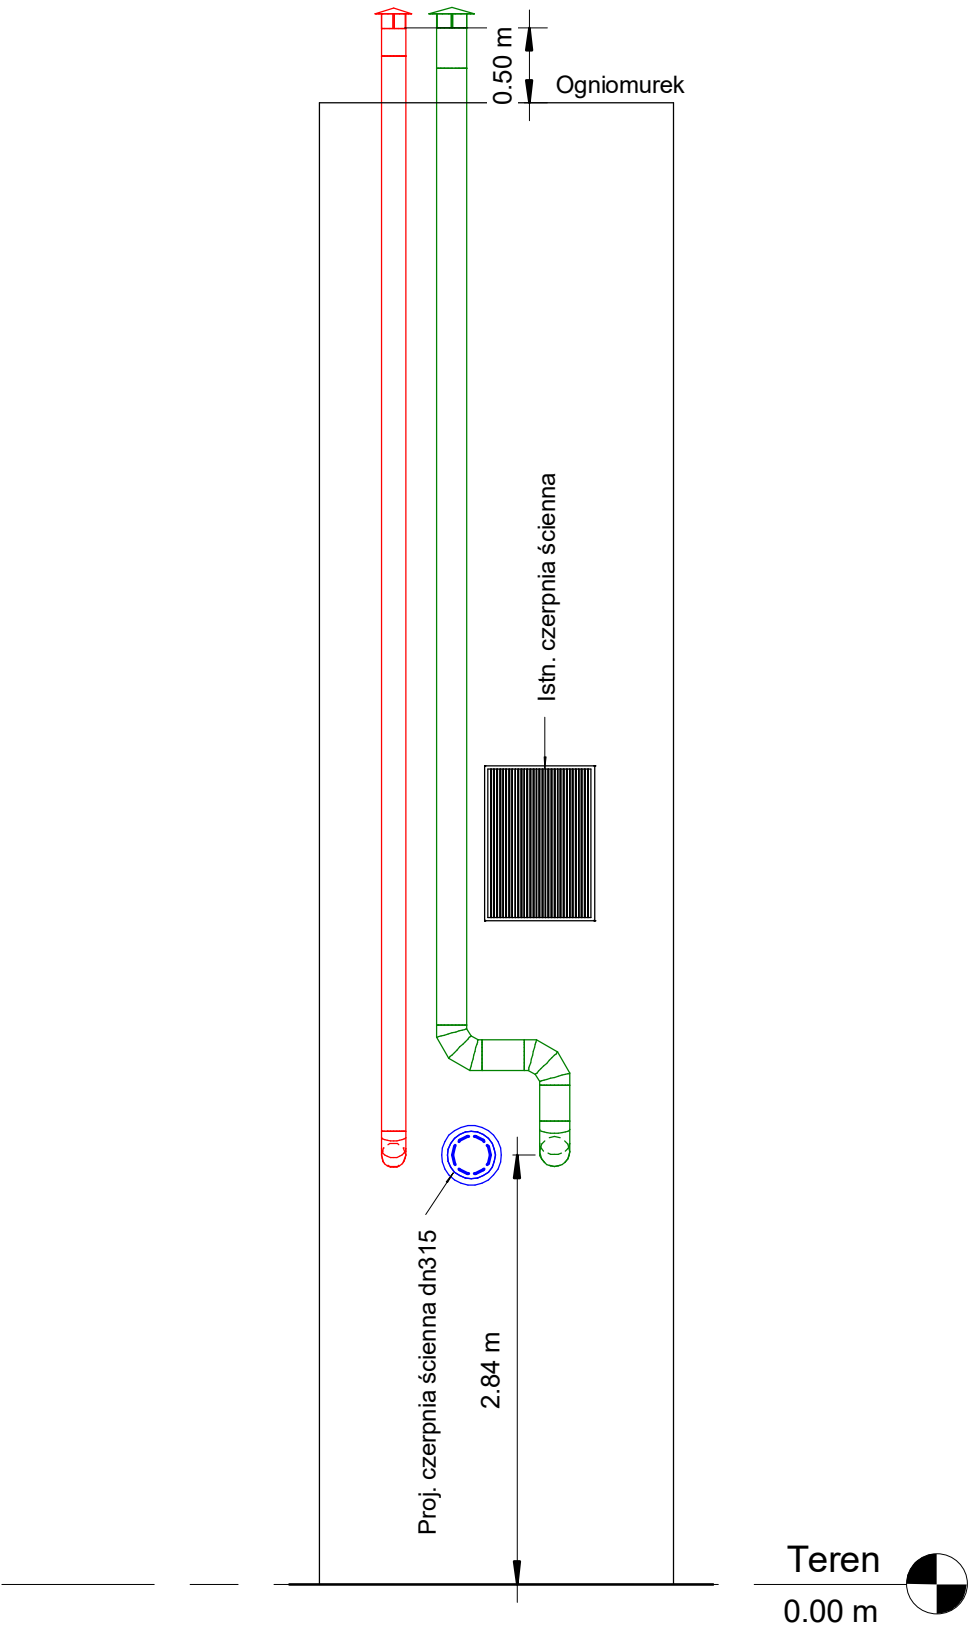

Inwestor	Gmina Miastko, 77-200 Miastko, ul. Grunwaldzka 1, Ośrodek Sportu i Rekreacji w Miastku, ul. A. Mickiewicza 3A, 77-200 Miastko		Branża sanitarna
Inwestycja	Przebudowa i remont części pomieszczeń w budynku ośrodka sportu i rekreacji		Data 11-2025
Adres	Miastko przy ul. Mickiewicza 3a, DZIAŁKA NR 106/2 OBRĘB 5		Nr rys. Wn-3
Projektował: Mariusz Dymecki	Nazwa rysunku: Widok elewacji- kanały wentylacyjne	Skala: 1 : 50	