


16.40

28.00

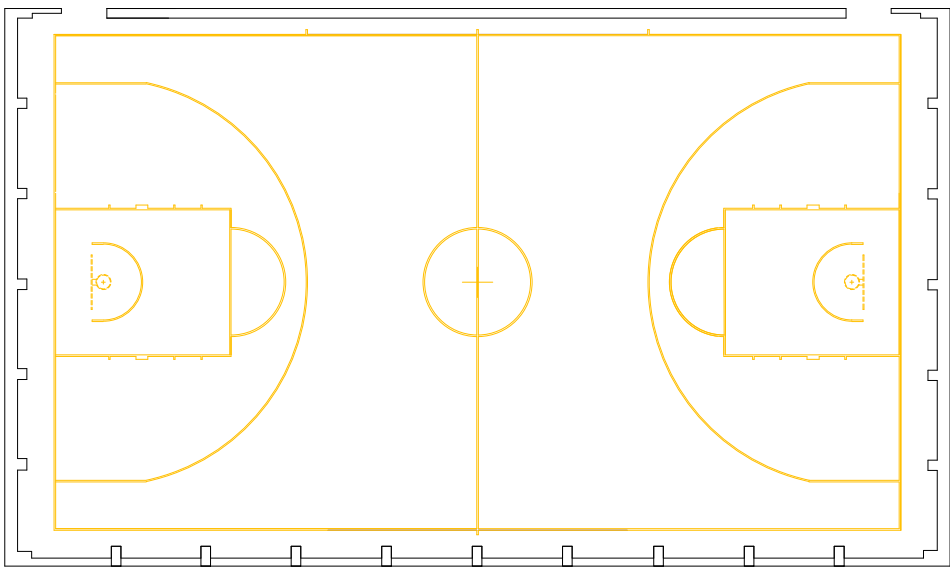

PRACOWNIA PROJEKTOWO USŁUGOWA inż. Tomasz Trepka 32–300 Olkusz ; ul. Szkolna 3				
TEMAT RYSUNKUPLAN SYTUACYJNY ROZMIESZCZENIA NIEWYMIAROWEGO BOISKA DO KOSZYKÓWKI				
WERSJA	PROJEKTANT : arch.Anna Ścigaj–Trepka UPRAWNIENIA W SPECJALNOŚCI ARCHITEKTONICZNEJ	NR UPRAWNIEŃ 202/2001	PODPIS	FAZA ZGŁOSZENIE
A	OPRACOWAŁ : inż. Tomasz Trepka UPRAWNIENIA W SPECJALNOŚCI KONSTRUKCYJNO BUDOWLANEJ	NR UPRAWNIEŃ 299/2001	PODPIS	BRANŻA ARCHITEKTURA
DATA 05/2024	INWESTOR STAROSTWO POWIATOWE W OLSKUSZU 32–300 OLSKUSZ ; UL. MICKIEWICZA 2			
SKALA 1:250	ZADANIE: MODERNIZACJA SALI GIMNASTYCZNEJ W IV LO W OLSKUSZU 32–300 OLSKUSZ UL. KORCZAKA 7 JEDN.EWID: OLSKUSZ, OBRĘB EWID: OLSKUSZ, NR EW. GR. 2689/6			NR RYSUNKU 6