


16.40

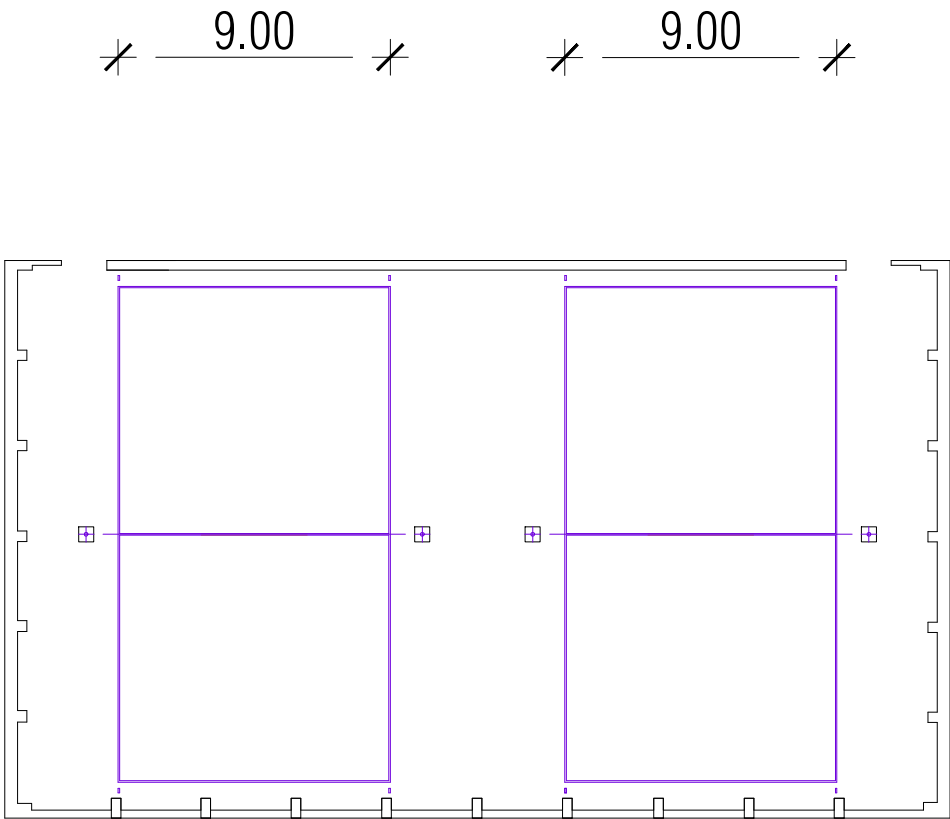

PRACOWNIA PROJEKTOWO USŁUGOWA inż. Tomasz Trepka 32–300 Olkusz ; ul. Szkolna 3				
TEMAT RYSUNKU PLAN SYTUACYJNY ROZMIESZCZENIA NIEWYMIAROWYCH BOISK DO SIATKÓWKI 2 SZT				
WERSJA	PROJEKTANT : arch. Anna Ścigaj–Trepka UPRAWNIENIA W SPECJALNOŚCI ARCHITEKTONICZNEJ	NR UPRAWNIEN 202/2001	PODPIS	FAZA ZGŁOSZENIE
A	OPRACOWAŁ : inż. Tomasz Trepka UPRAWNIENIA W SPECJALNOŚCI KONSTRUKCYJNO BUDOWLANEJ	NR UPRAWNIEN 299/2001	PODPIS	BRANŻA ARCHITEKTURA
DATA 05/2024	INWESTOR STAROSTWO POWIATOWE W OLKUSZU 32–300 OLKUSZ ; UL. MICKIEWICZA 2			
SKALA 1:250	ZADANIE: MODERNIZACJA SALI GIMNASTYCZNEJ W IV LO W OLKUSZU 32–300 OLKUSZ UL. KORCZAKA 7 JEDN.EWID: OLKUSZ, OBRĘB EWID: OLKUSZ, NR EW. GR. 2689/6			NR RYSUNKU 9