


PROFIL SIECI WODOCIĄGOWEJ

Skala 1:100/500

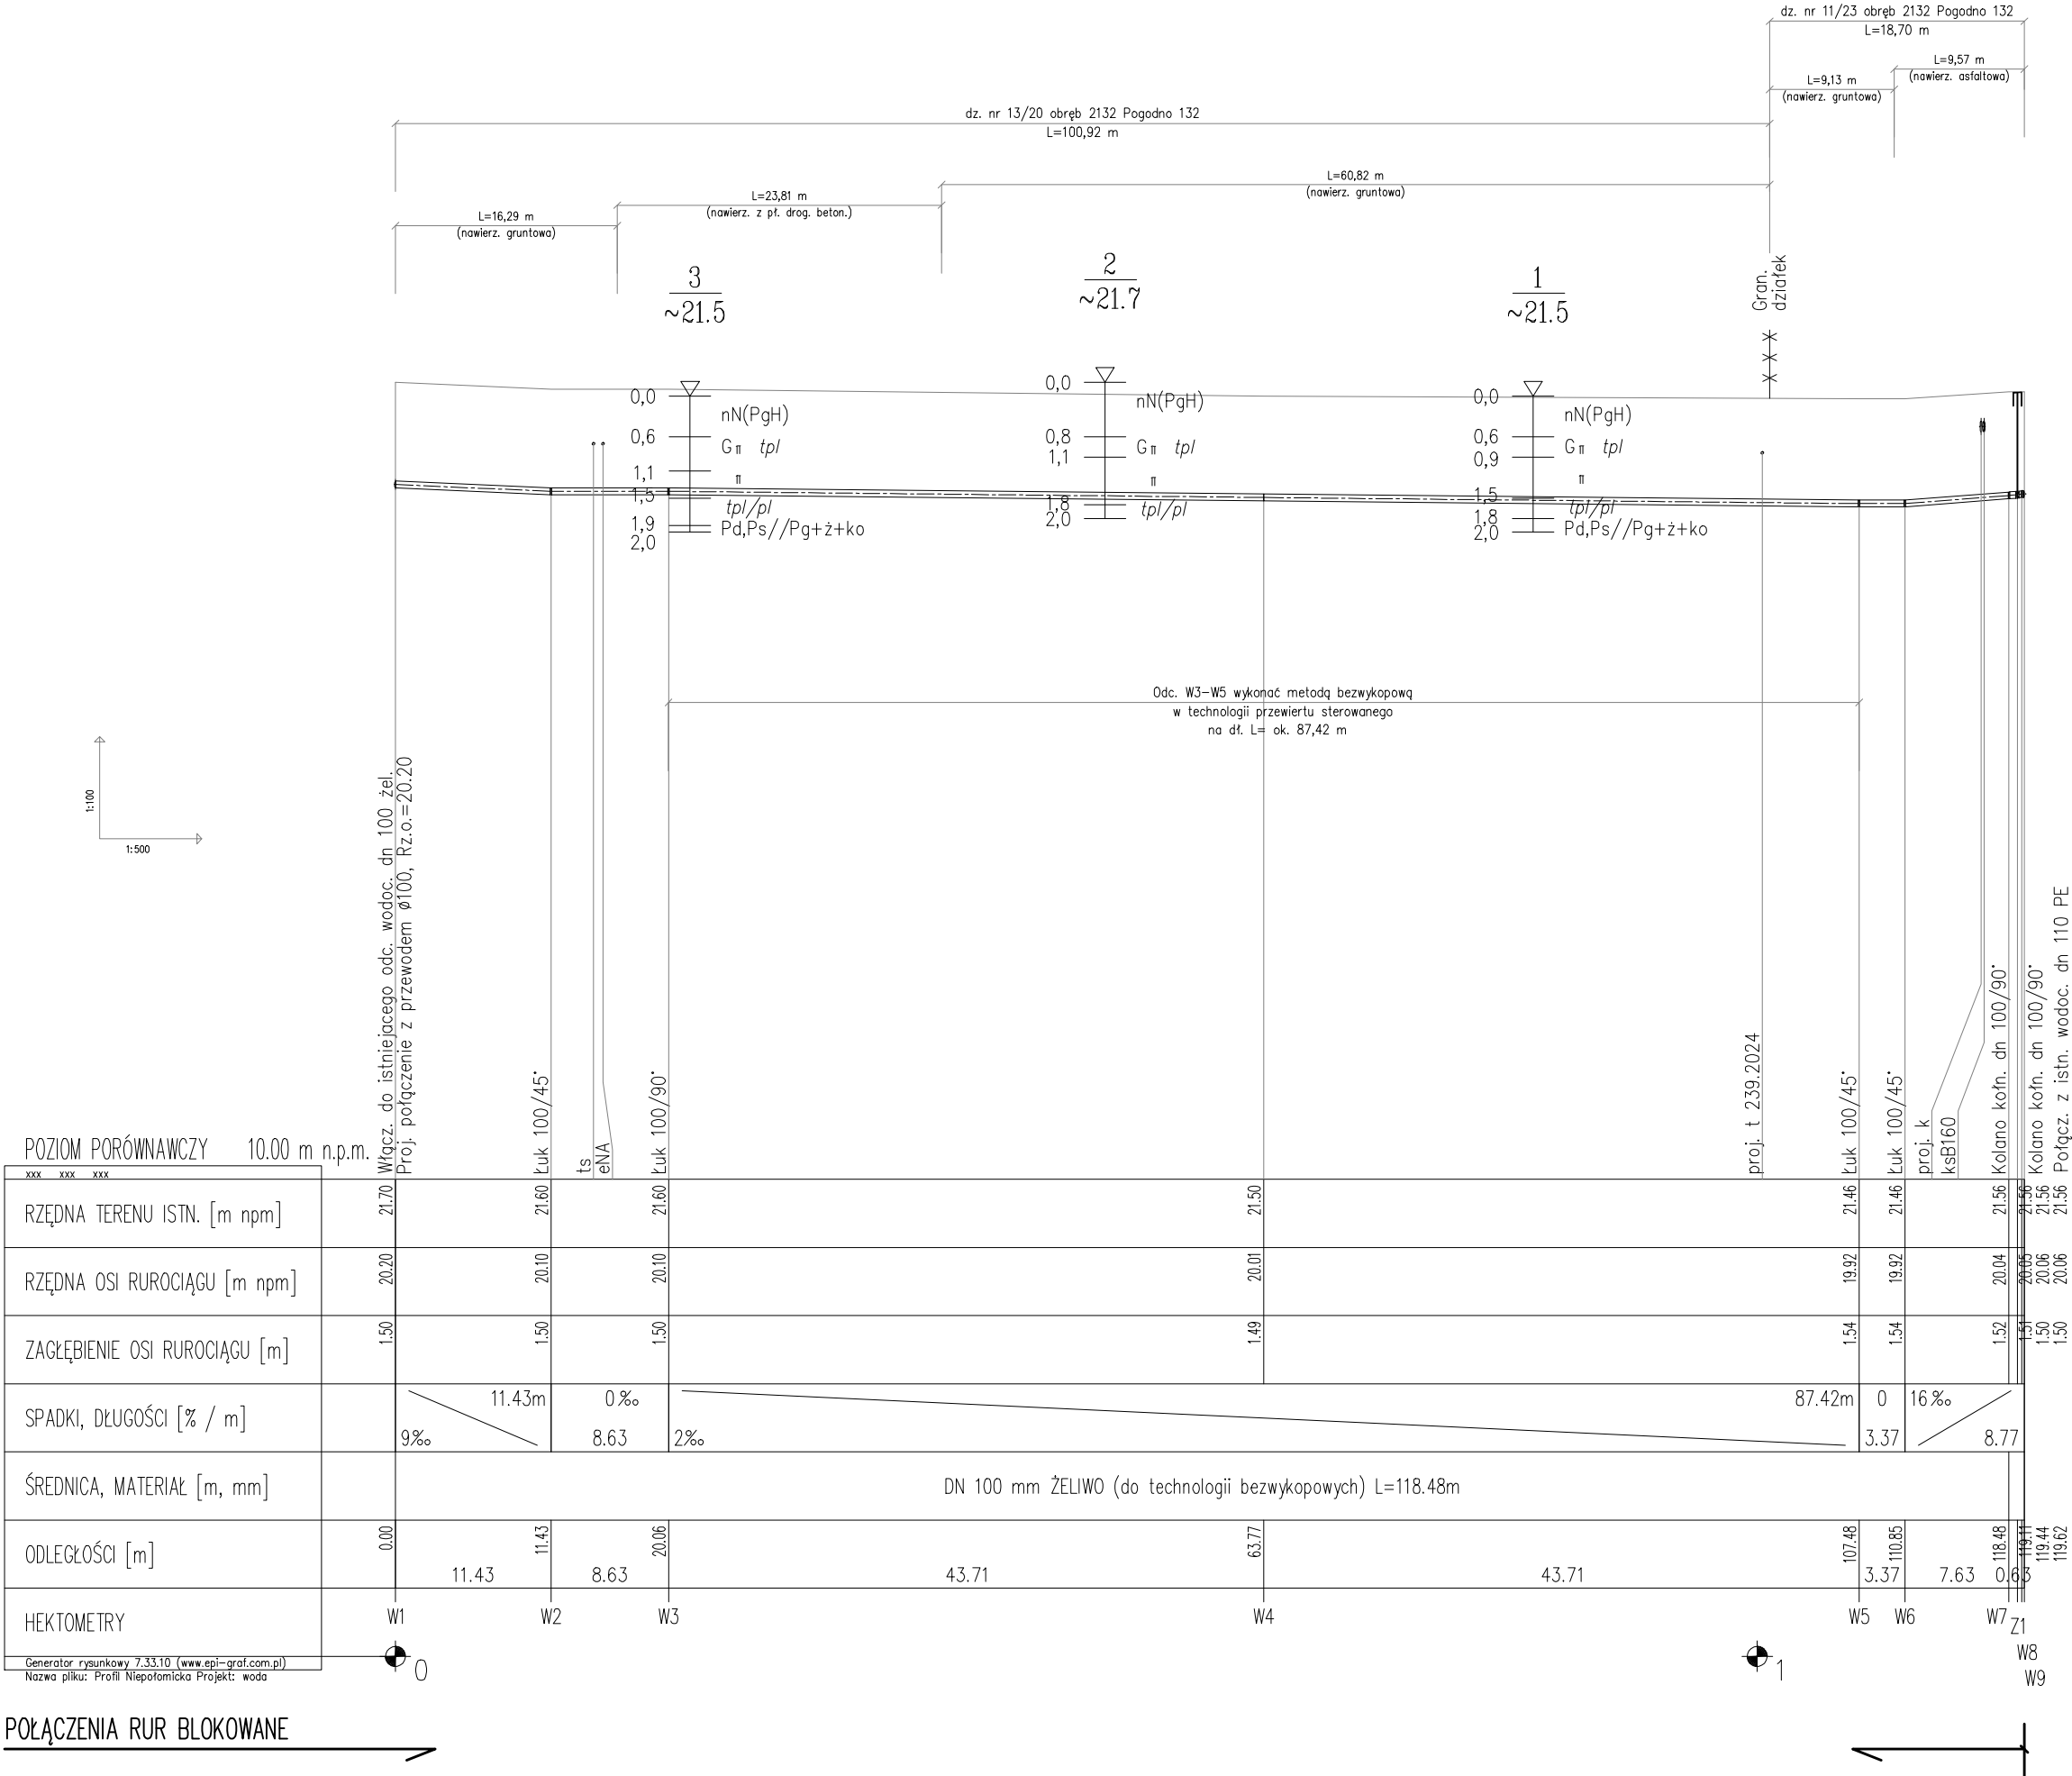

USŁUGI PROJEKTOWE ADELA JACKOWIAK-OLSZEWSKA			NR UMOWY: 094/SZP/ZO/2025		
INWESTOR: ZAKŁAD WODOCIĄGÓW I KANALIZACJI SP. Z O.O. UL. M. GOLISZA 10, 71-682 SZCZECIN			NR RYS. W2		
NAZWA INWESTYCJI: BUDOWA ODCINKA SIECI WODOCIĄGOWEJ DN 100 mm ŻELIWO W ULICY NIEPOŁOMICKIEJ W SZCZECINIE DZ. NR 11/23, 13/20 obręb 326201_1.2132 POGODNO 132			RYSUNEK: Profil sieci wodociągowej		
PROJEKTOWAŁ	mgr inż. Adela Jackowiak-Olszewska nr uprawnień ZAP/0166/POOS/08	Data: 09.2025 r.		Branża: S	
SPRAWDZIŁ	mgr inż. Krystyna Jackowiak nr uprawnień 54/Sz/84	Skala: 1:100/500		PZT/PT	