


SCHEMATY MONTAŻOWE WĘZŁÓW WODOCIĄGOWYCH

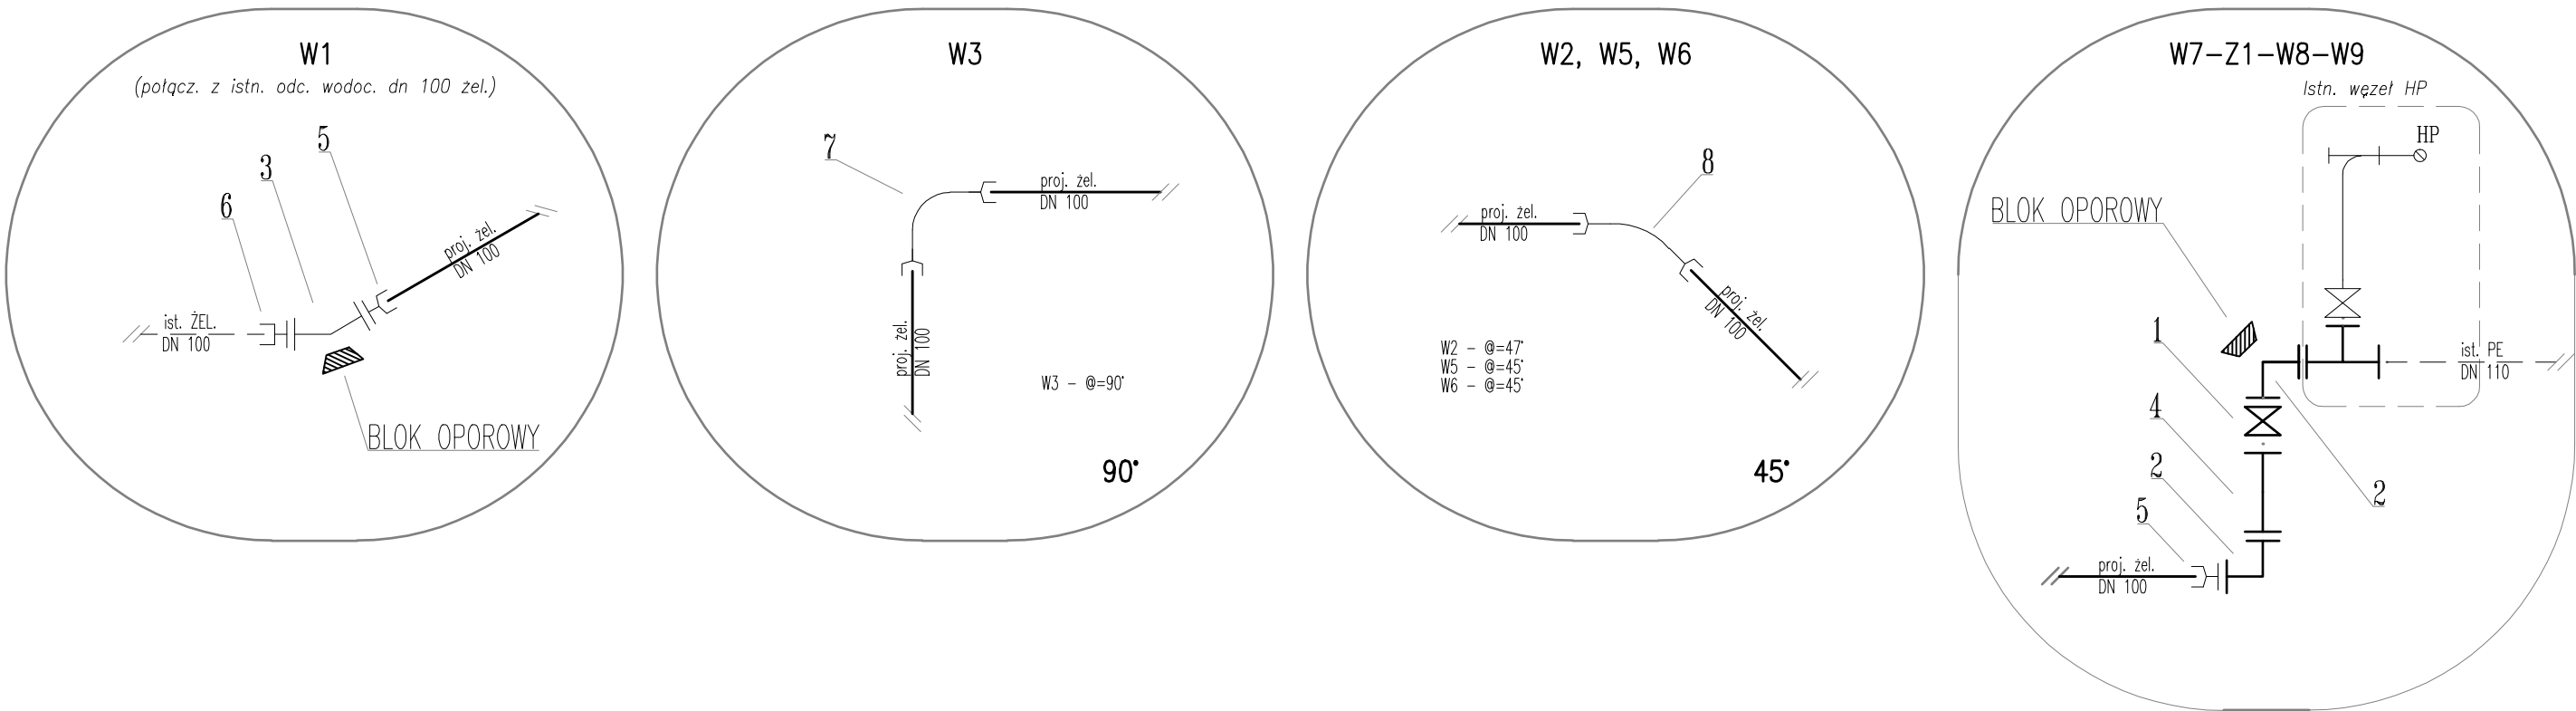

L.p.	Wyszczególnienie	Ilość
1	Zasuwa kołn. (typ długi) z żel. sferoid. GGG50, dn 100 mm z oryginalną obudową teleskopową i skrzynką uliczną (dużą) z pokrywą typu ciężkiego	1 szt.
2	Kolano kołnierzowe z żeliwa sferoidalnego GGG40 dn 100/90°	2 szt.
3	Kolano kołnierzowe z żeliwa sferoidalnego GGG40 dn 100/45°	1 szt.
4	Króciec dwukołnierzowy z żel. sferoidalnego DN 100, L = ~0,3 m (dokładną długość ustalić na budowie)	1 szt.
5	Kształtka kielichowo-kołnierzowa z żeliwa sferoidalnego GGG40 dn 100 mm	2 szt.
6	Złącze rurowo-kołnierzowe do połączenia rur z dwóch różnych materiałów dn 100 mm (np. typu Synoflex) z zabezpieczeniem przed wysunięciem	1 szt.
7	Łuk dwukielichowy z żeliwa sferoidalnego GGG40 dn100/90°	1 szt.
8	Łuk dwukielichowy z żeliwa sferoidalnego GGG40 dn100/45°	3 szt.

USŁUGI PROJEKTOWE ADELA JACKOWIAK-OLSZEWSKA			
☒ 72-006 Mierzyn, ul. Sosnowa 10 tel./fax 91 45 30 749, 604 311 935, mail: adelaj@wp.pl			
INWESTOR: ZAKŁAD WODOCIĄGÓW I KANALIZACJI SP. Z O.O. UL. M. GOLISZA 10, 71-682 SZCZECIN			
NAZWA INWESTYCJI: BUDOWA ODCINKA SIECI WODOCIĄGOWEJ DN 100 mm ŻELIWO W ULICY NIEPOŁOMICKIEJ W SZCZECINIE DZ. NR 11/23, 13/20 obręb 326201_1.2132 POGODNO 132			
RYSUNEK: Schematy montażowe węzłów wodociągowych			
PROJEKTOWAŁ	mgr inż. Adela Jackowiak-Olszewska nr uprawnień ZAP/0166/POOS/08		NR UMOWY: 094/SZP/ZO/2025
SPRAWDZIŁ	mgr inż. Krystyna Jackowiak nr uprawnień 54/Sz/84		NR RYS.
Data: 09.2025 r.	PZT/PT	Skala: .	Branża: S