


A - A

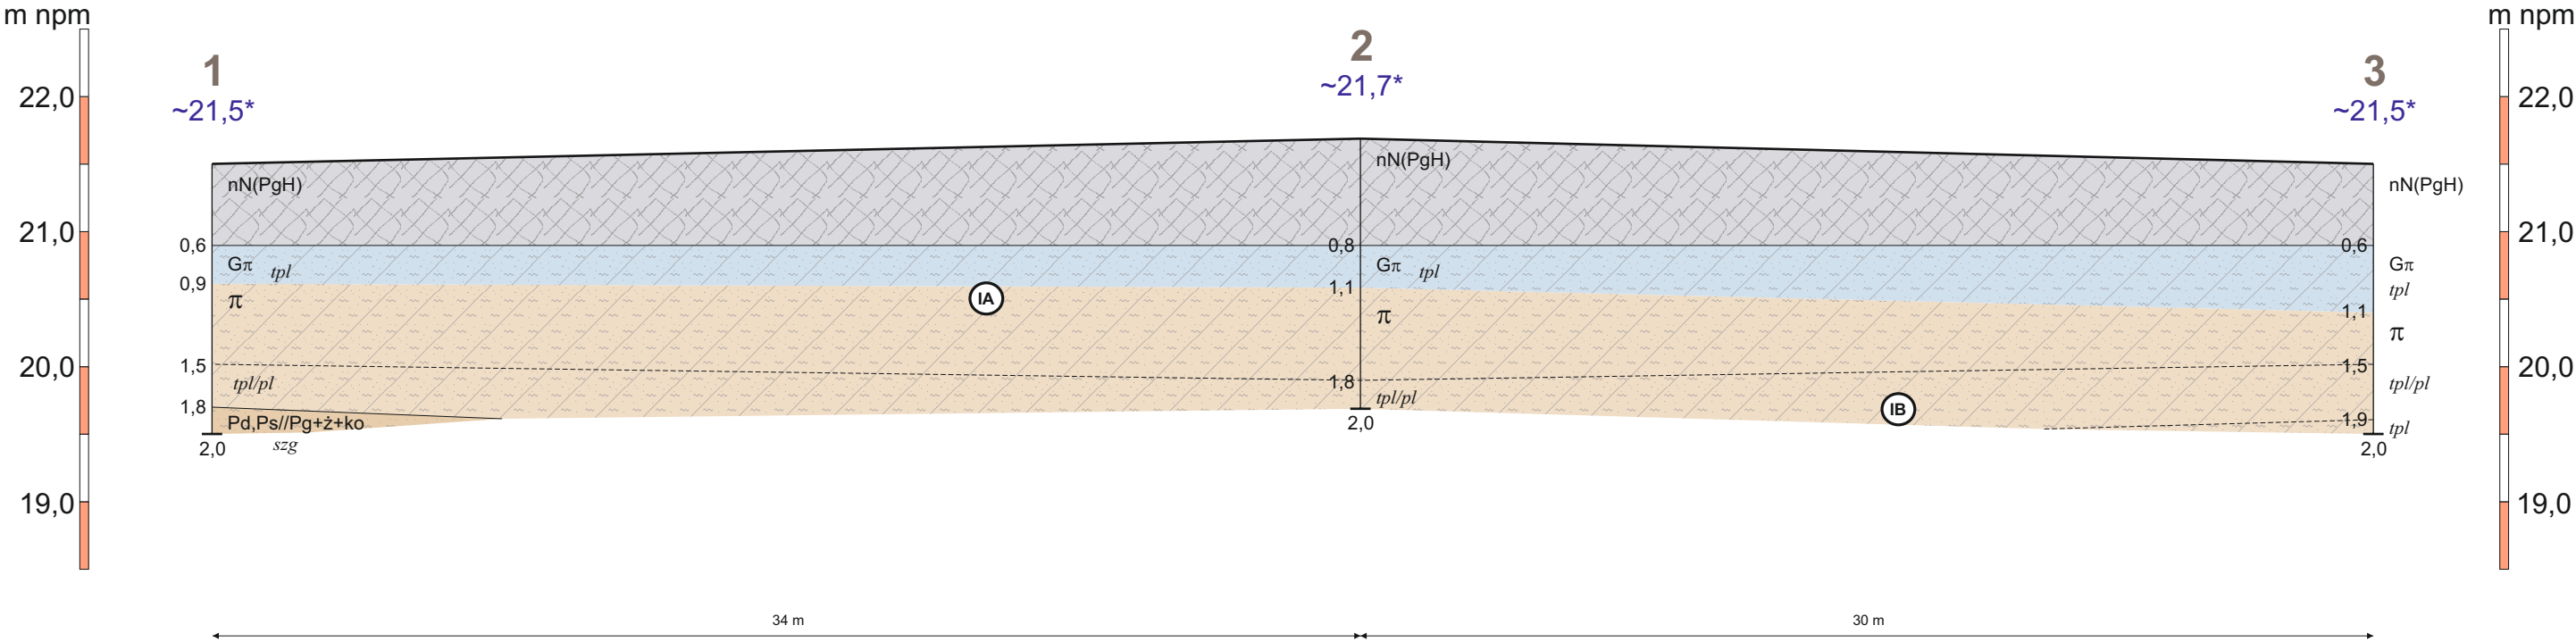

* Rzędne na podstawie mapy geodezyjnej, do weryfikacji

Załącznik 3. PRZEKRÓJ GEOTECHNICZNY A-A	SKALA:
	1: 50 PIONOWA 200 POZIOMA
TEMAT: Budowa odcinka sieci wodociągowej	
LOKALIZACJA: Szczecin, ul. Niepołomska 13/20, 11/5	