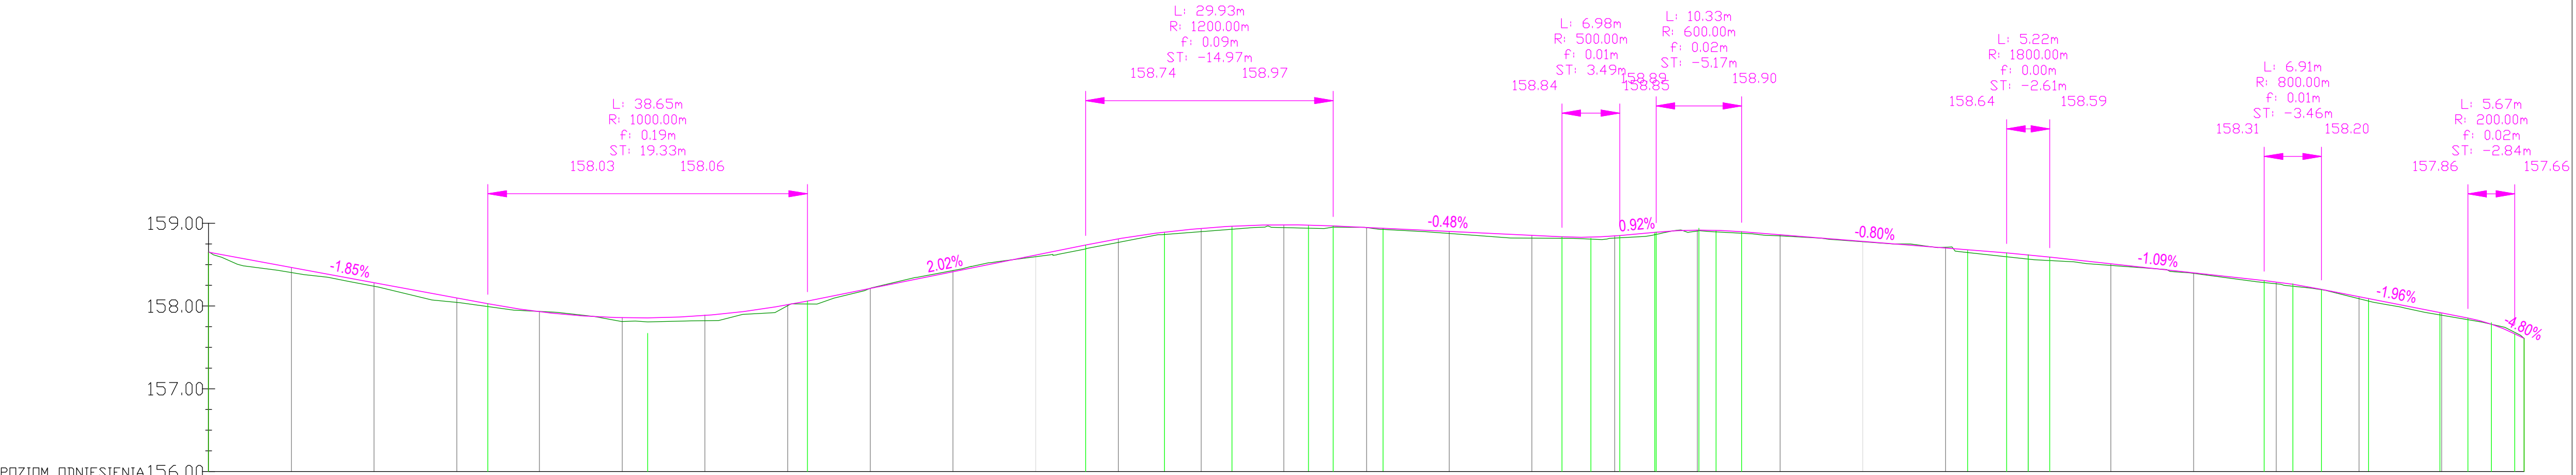


Profil podłużny - Oś ul. Tulipanowa

[illegible]

	Studio Projektowe ADMAR inż. Adrian Rynkar ul. Lwowska 26, 59-300 Lubin tel./fax. 76 842 00 66; tel. kom. 606 61 62 91 e-mail admar.lubin@wp.pl
	Temat: Przebudowa drogi wewnętrznej, biegnącej śladem działki nr 375, ulicy Tulipanowej w Oborze

Tytuł rysunku	PROFIL PODŁUŻNY	Nr rys.	3
Investor	Gmina Lubin, ul. Księcia Ludwika I 3, 59-300 Lubin	Skala	1:50:500
Stadium	Projekt Budowlany	Data	2 grudnia 2002
Branża	Zagospodarowanie Terenu, Drogowa		
Projektował	inż. Adrian Rynkar; upr.bud.nr 214/DOS/05 w specjalności drogowej	Podpis	
Opracował	inż. Adrian Rynkar; upr.bud.nr 214/DOS/05 w specjalności drogowej	Podpis	