


Profil podłużny - Oś ul. Tulipanowa

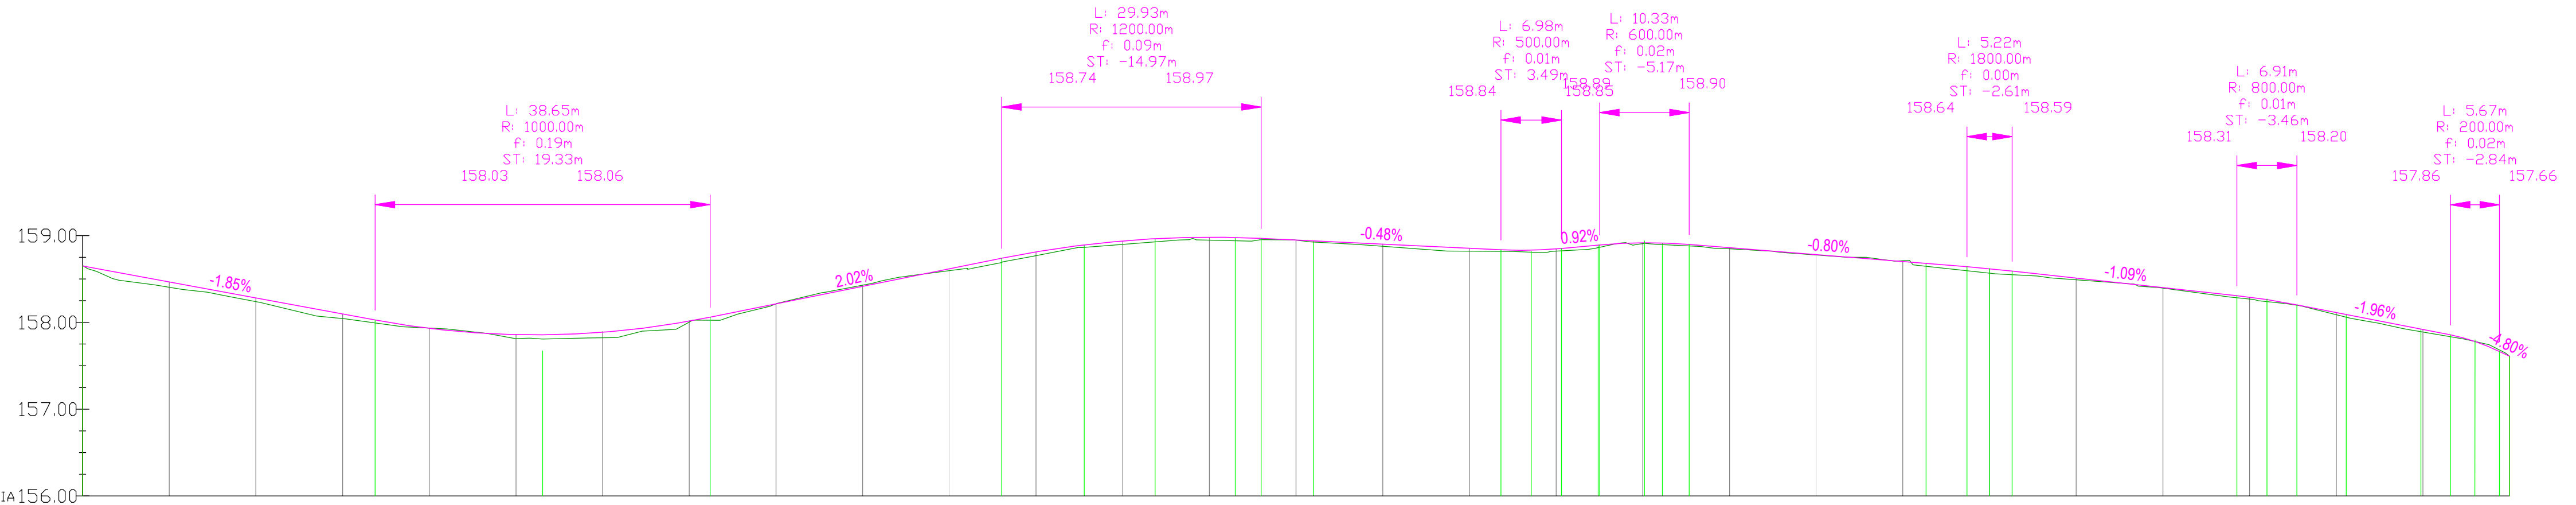

Rzędne niwelety																														
Rzędne istniejące																														
Różnice rzędnych																														
Elementy niwelety																														
Elementy trasy																														
Odległości																														
Kilometraż																														

 STUDIO PROJEKTOWE	Studio Projektowe ADMAR inż. Adrian Rynkar ul. Lwowska 26, 59-300 Lubin tel./fax: 76 842 00 66; tel. kom. 606 61 62 91 e-mail: adrian.lubin@wp.pl	
	Temat Rozbudowa i przebudowa drogi wewnętrznej, biegnącej śladem działki nr 375, ulicy Tulipanowej w Oborze	
Tytuł rysunku	PROFIL PODŁUŻNY	
Inwestor	Gmina Lubin, ul. Księcia Ludwika I 3, 59-300 Lubin	
Stadium	Projekt Wykonawczy	
Branża	Zagospodarowanie Terenu, Drogowa	
Projektował	inż. Adrian Rynkar; upr.bud.nr 214/DOŚ/05 w specjalności drogowej	
Opracował	inż. Adrian Rynkar; upr.bud.nr 214/DOŚ/05 w specjalności drogowej	
		Nr rys. 3
		Skala 1:50:500
		Data 2 grudnia 2025
		Podpis
		Podpis