

PROJEKT STAŁEJ ORGANIZACJI RUCHU

NAZWA ZAMIERZENIA BUDOWLANEGO	Przebudowa drogi gminnej nr 191136C Grójec - Otmianowo – gr. Gminy Boniewo
ADRES I KATEGORIA OBIEKTU BUDOWLANEGO	Gmina Boniewo dz. nr ew. 76 obręb nr 0019 Grójec dz. nr ew. 17 obręb nr 0019 Grójec Kategoria obiektu budowlanego - XXV
INWESTOR	Gmina Boniewo ul. Szkolna 3 87-851 Boniewo
BRANŻA	P.S.O.R.

Projektant:	Nr uprawnień	Data	Podpis
mgr inż. Dariusz Olejnik	KUP/0144/PBD/21	26.01.2026	

SPIS ZAWARTOŚCI

1. KARTA UZGODNIENÍ
2. OPIS TECHNICZNY
3. ZESTAWIENIE OZNAKOWANIA
4. CZĘŚĆ RYSUNKOWA

KARTA UZGODNIENÍ

do projektu stałej organizacji ruchu w związku z przebudową drogi gminnej nr 191136C
Grójec - Otmianowo

OPIS TECHNICZNY

I. PRZEDMIOT I ZAKRES OPRACOWANIA

Przedmiotem opracowania jest projekt stałej organizacji ruchu związany z wykonaniem przebudowy drogi gminnej nr 191136C Grójec - Otmianowo, Gmina Boniewo.

II. PODSTAWA OPRACOWANIA

- Ustawa „Prawo o ruchu drogowym” (Dz.U. z 2024r. poz. 1251 tekst jednolity).
- Rozporządzenie Ministra Infrastruktury z dnia 3 lipca 2003r. w sprawie szczegółowych warunków technicznych dla znaków i sygnałów drogowych oraz urządzeń bezpieczeństwa ruchu drogowego i warunki ich umieszczania na drogach (Dz.U. 2019 poz. 2311);
- Rozporządzenie Ministra Infrastruktury z dnia 23 września 2003r. w sprawie szczegółowych warunków zarządzania ruchem na drogach oraz wykonywania nadzoru nad tym zarządzaniem (Dz.U. 2017 poz. 784 tekst jednolity);
- Rozporządzenie Ministra Infrastruktury oraz Spraw Wewnętrznych i Administracji z dnia 31 lipca 2002r. w sprawie znaków i sygnałów drogowych (Dz.U. 2019 poz. 2310);
- Wizja lokalna w terenie

III. OPIS STANU ISTNIEJĄCEGO

W związku z planowaną przebudową drogi zaistniała potrzeba wprowadzenia stałej organizacji ruchu. W chwili obecnej droga posiada zniszczoną nawierzchnię z warstwy podbudowy o zróżnicowanej grubości, wykonanej z kamienia łamanego.

IV. OZNAKOWANIE ISTNIEJĄCE

Na planowanej do przebudowy drodze brak jest istniejącego oznakowania.

V. ORGANIZACJA DOCELOWA

W ramach opracowania wprowadzono następujące oznakowanie:

Na skrzyżowaniu z drogą gminna ustawić znaki A-6b, A-6c i A-7. Łuki drogi oznakować znakiem A-3. Istniejący znak B-33 przestawić zgodnie z rysunkiem.

Lokalizację oznakowania przedstawiono w części rysunkowej projektu. Znaki umieszczać na wysokości min. 2,2m (zalecane 2,5m) licząc od powierzchni terenu do najniższej położonego elementu znaku - tarczy. Znaki pionowe lokalizować w odległości od 0,5 do 2,0m od zewnętrznej krawędzi jezdni, licząc od najbardziej skrajnego elementu znaku.

Symbole na znakach drogowych pionowych należy wykonać zgodnie z rozporządzeniem Ministra Infrastruktury z dnia 3 lipca 2003r. w sprawie szczegółowych warunków technicznych dla znaków i sygnałów drogowych oraz urządzeń bezpieczeństwa ruchu drogowego i warunki ich umieszczania na drogach (Dz.U. 2019 poz. 2311 ze zm).

VI. TERMIN WPROWADZENIA ORGANIZACJI RUCHU DROGOWEGO

Planowany termin realizacji robót do 31.12.2026r.

ZESTAWIENIE OZNAKOWANIA

Projektowane oznakowanie pionowe:

proj. A-6b	1szt
proj. A-6c	1szt
proj. A-7	1szt
proj. A-3	2szt
proj. bariery drogowe SP-09	28,0mb


Istniejące oznakowanie pionowe do przestawienia:


istn. B-33 (40 km/h)	1szt
----------------------	------

Istniejące oznakowanie pionowe do usunięcia:

istn. A-1	1szt
istn. A-2	1szt
istn. A-30	1szt
istn. tab. typu T	1szt

CZĘŚĆ RYSUNKOWA

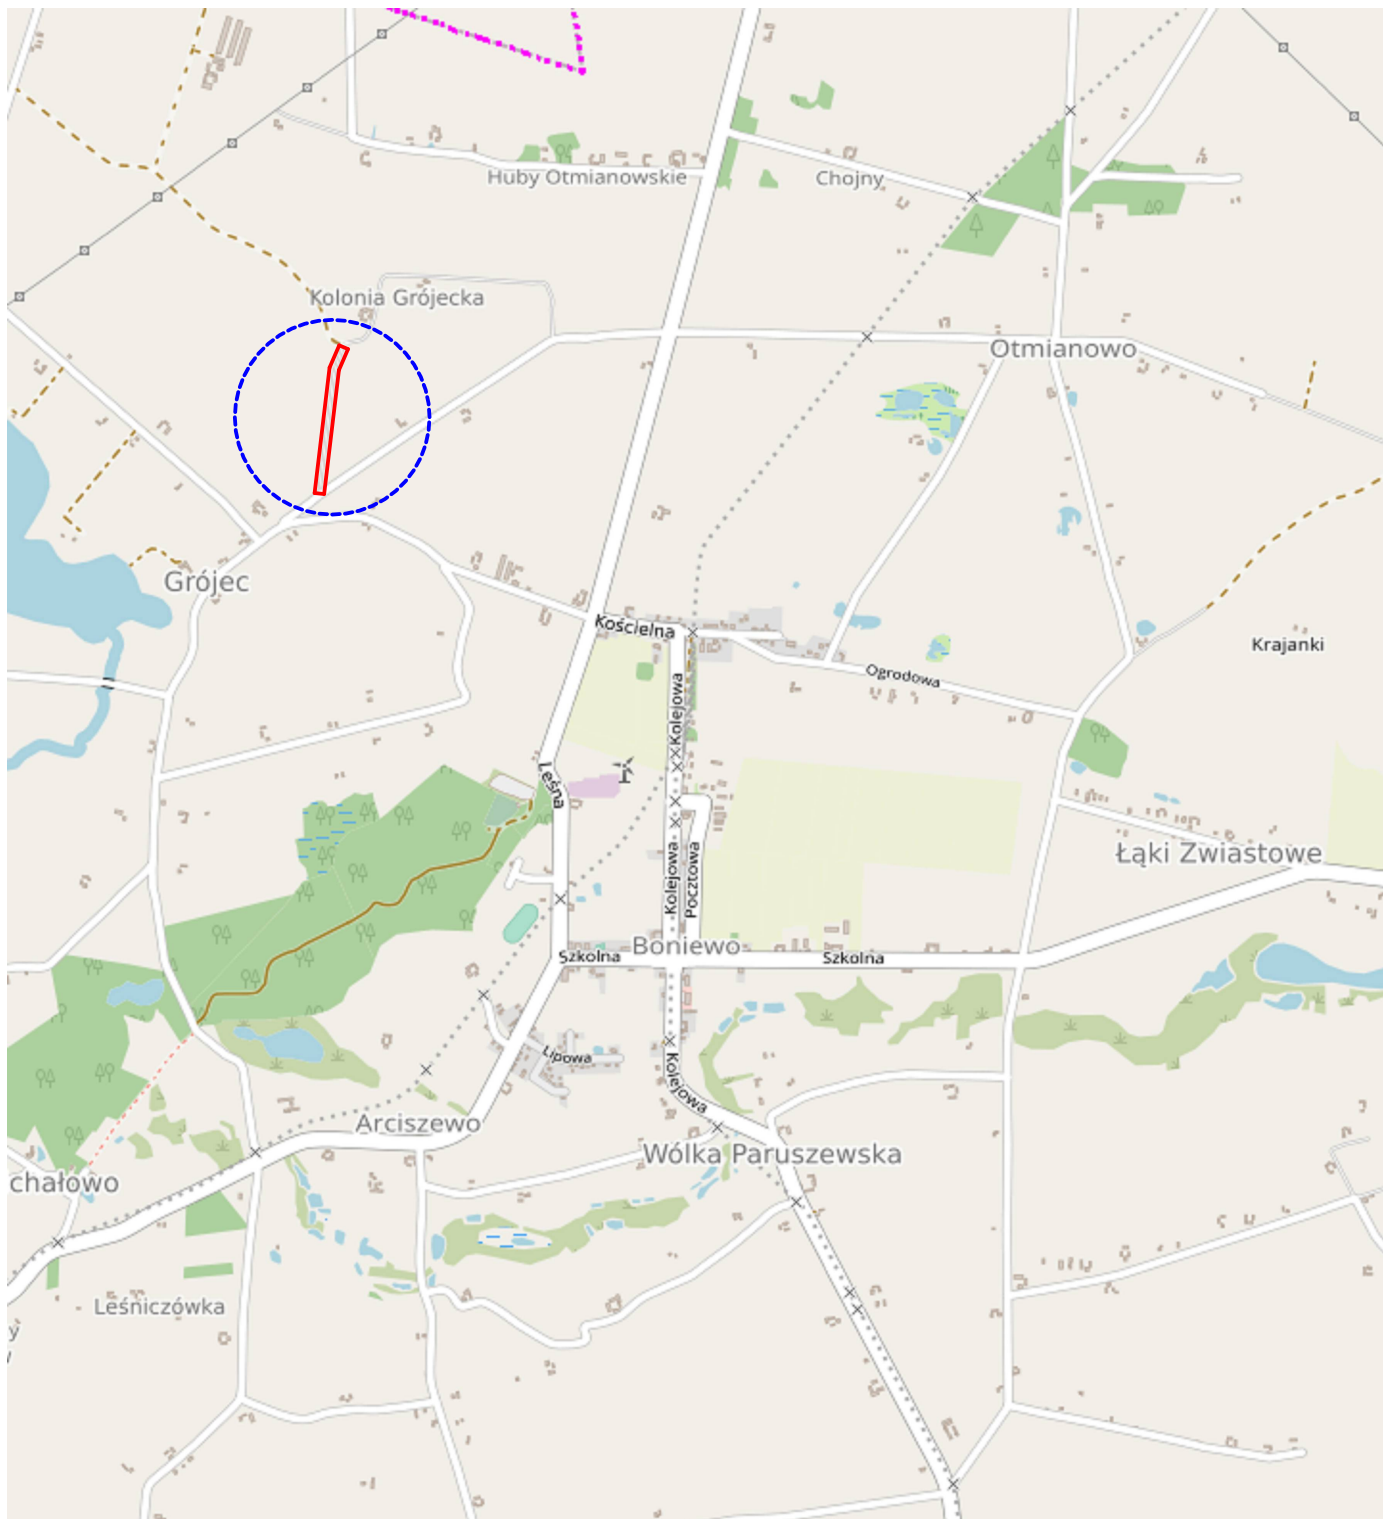

 zakres przebudowy

Jednostka projektowa:	DKM Dariusz Olejnik K16bka 5A 87-840 Lubień Kujawski		
Inwestor:	Gmina Boniewo ul. Szkolna 3 87-851 Boniewo		
Nazwa Inwestycji:	Przebudowa drogi gminnej nr 191136C Grójec – Otmianowo		
Nazwa rysunku:	Plan orientacyjny	Faza: P.S.O.R.	
Projektant:	mgr inż. Dariusz Olejnik upr. proj. w spec. proj. drog. nr. KUP/0144/PBD/21		Podpis:
Skala: 1:25000	Branża: Drogowa	Data: 26.01.2026r.	Nr rys. 1



LEGENDA :

- projektowana nawierzchnia jezdni
- krawężł jezdni
- oś drogi

Jednostka projektowa:	DKM Dariusz Olejnik Kisielka SA 87-840 Lubień Kujawski		
Inwestor:	Gmina Boniewo ul. Szkolna 3 87-851 Boniewo		
Nazwa inwestycji:	Przebudowa drogi gminnej nr 191136C Grójec - Ołmianowo		
Nazwa rysunku:	Projekt stałej organizacji ruchu	Faza: P.S.O.R.	
Projektant:	mgr inż. Dariusz Olejnik upr. proj. w spec. proj. drog. nr. KUP/0144/PBD/21	Podpis:	
Skala:	1:500	Brano:	Drogowa
		Data:	26.01.2026r.
		Nr rys.	2