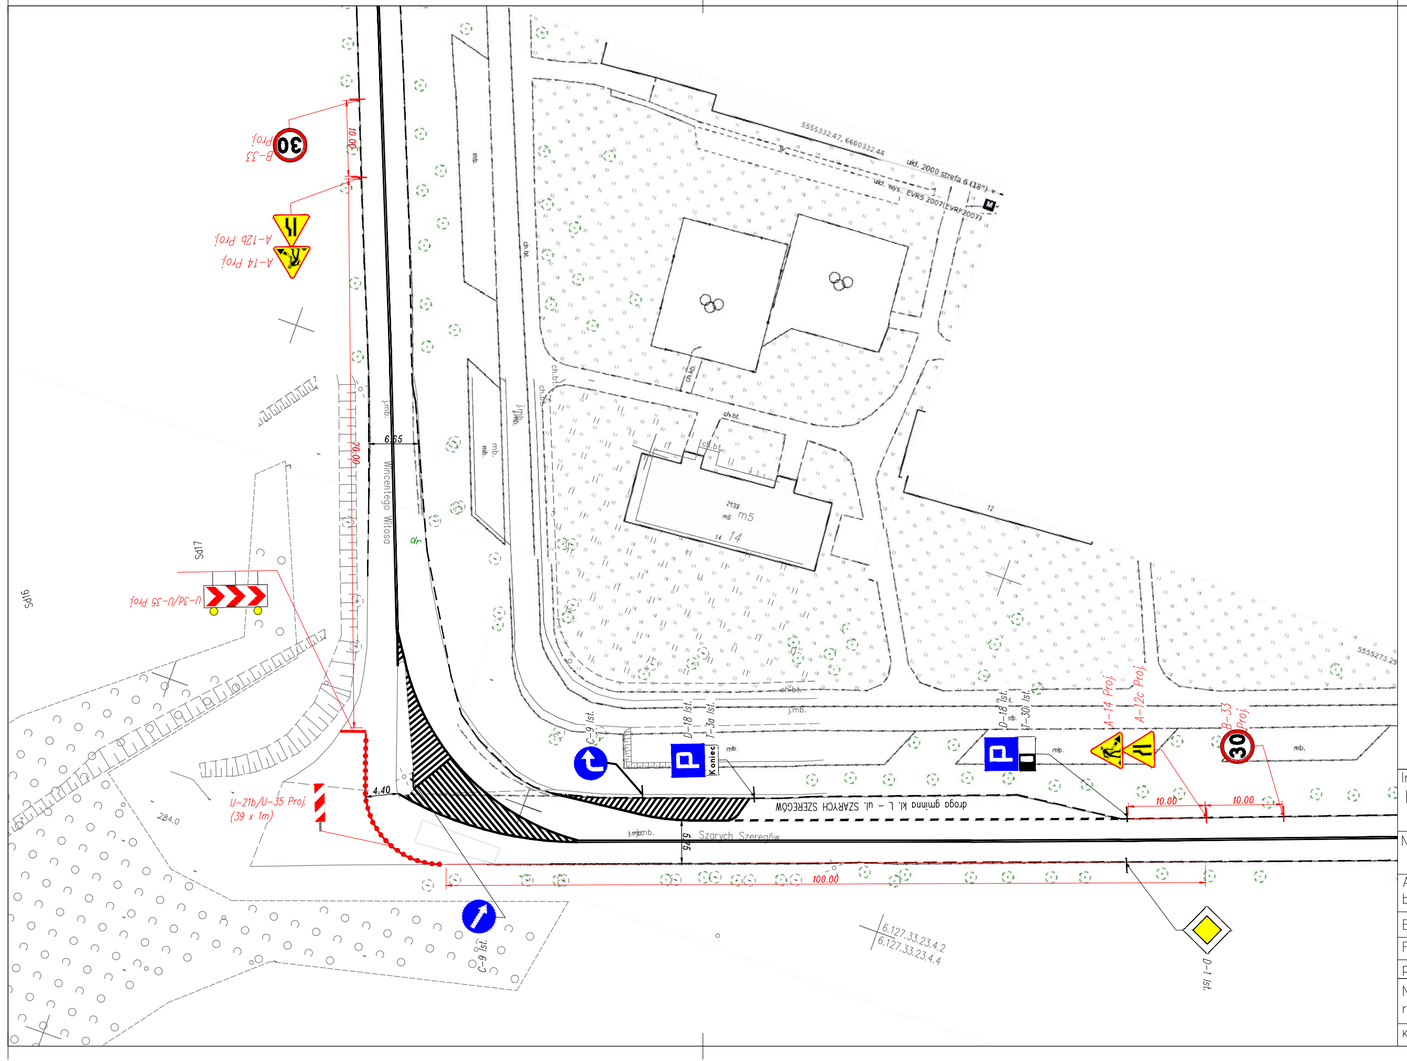


Legenda:

A-14 Proj. — Projektowane oznakowanie czasowej organizacji ruchu

D-1 Ist. — Istniejące oznakowanie czasowej organizacji ruchu

| | | | |
|---|---|---|---|
| Inwestor: BURMISTRZ MIASTA CHRZANÓW–GMINA CHRZANÓW 32–500 Chrzanów, ul. Henryka 20 | | Jednostka projektowa: | A4 I PROJEKT PRACOWNIA PROJEKTOWA 32–540 Trzebinia, os. Widokowe 13/11 |
| Nazwa zadania: | PROJEKT CZASOWEJ ORGANIZACJI RUCHU W ZWIĄZKU Z ROZBUDOWĄ DROGI GMINNEJ UL. SZARYCH SZEREGÓW KL. L W CHRZANOWIE DO UL. NOWAKOWSKIEGO W KM. 0+000.00 DO KM. 0+422.20 | | |
| Adres obiektu budowlanego: | Miejscowość: Chrzanów | Powiat: chrzanowski | Województwo: Małopolskie |
| Branża: | DROGOWA | Stadium: | PT |
| Funkcja: | Imię i nazwisko: | Nr uprawnień i specjalizacja: | Podpis: |
| projektant: | mgr inż. Dominik KĄCKI | upr. nr MAP/0286/POOD/13 specjalność: drogi | |
| Nazwa rysunku: | PROJEKT CZASOWEJ ORGANIZACJI RUCHU ETAP I | Nr rys: D1.1 | Skala: 1:500 |
| Kopiowanie w całości lub części i udostępnianie osobom trzecim bez naszej zgody jest prawnie zabronione | | Chrzanów, marzec – 2025r.. | |