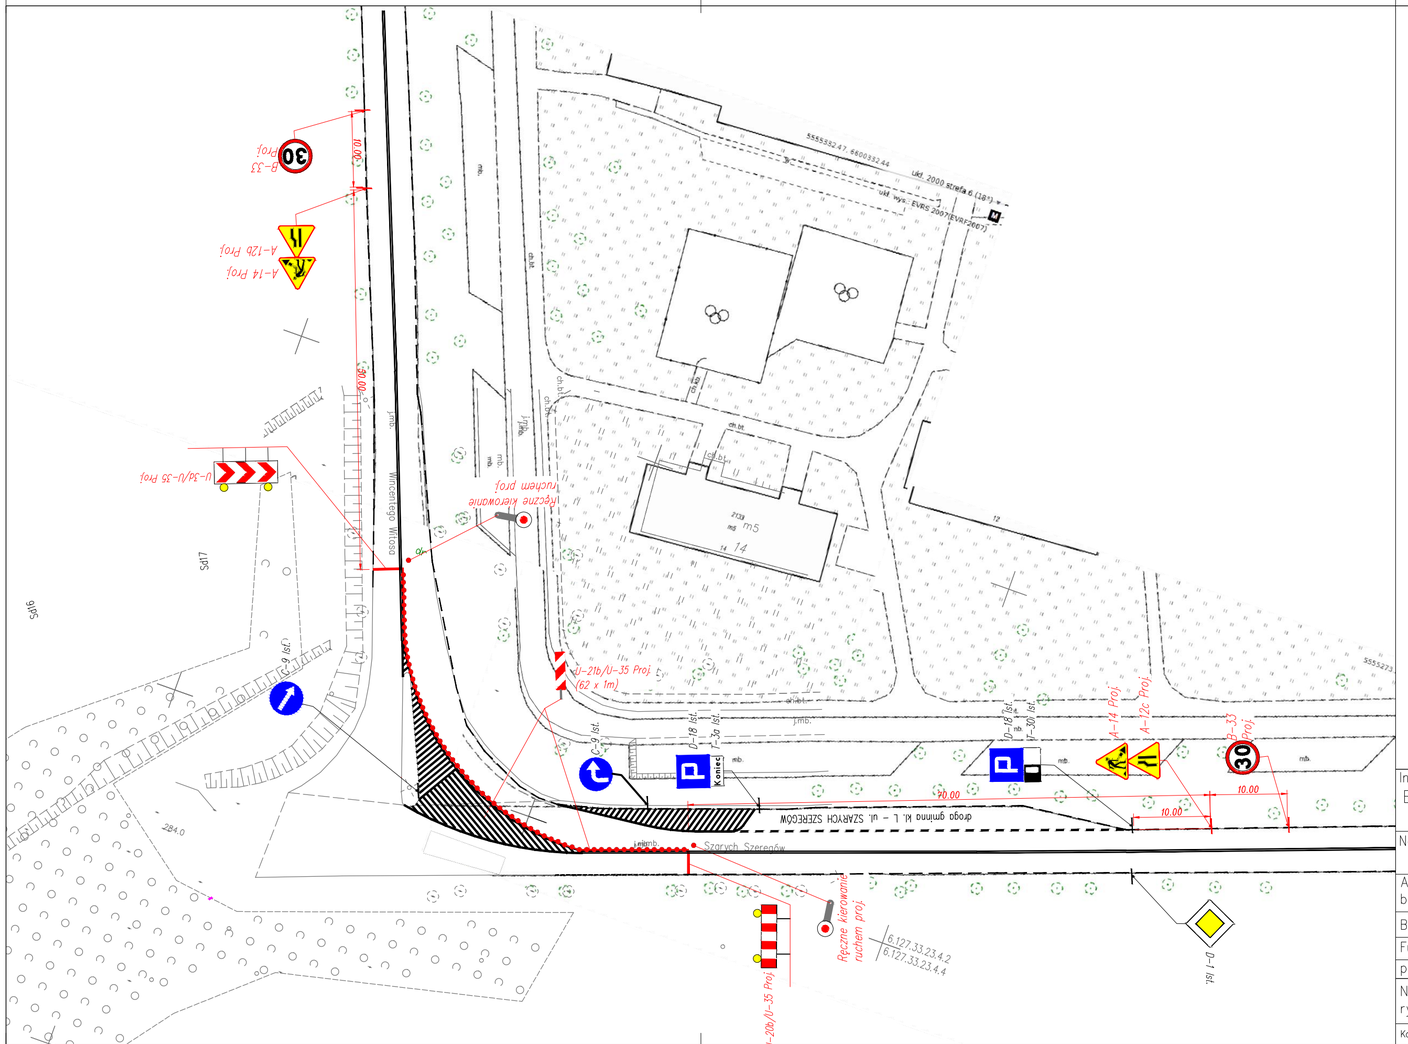

Inwestor: BURMISTRZ MIASTA CHRZANÓW–GMINA CHRZANÓW 32-500 Chrzanów, ul. Henryka 20		Jednostka projektowa:	A4 PROJEKT PRACOWNIA PROJEKTOWA 32-540 Trzebinia, os. Widokowe 13/11
Nazwa zadania:	PROJEKT CZASOWEJ ORGANIZACJI RUCHU W ZWIĄZKU Z ROZBUDOWĄ DROGI GMINNEJ UL. SZARYCH SZEREGÓW KL. L W CHRZANOWIE DO UL. NOWAKOWSKIEGO W KM. 0+000.00 DO KM. 0+422.20		
Adres obiektu budowlanego:	Miejscowość: Chrzanów	Powiat: chrzanowski	Województwo: Małopolskie
Branża:	DROGOWA	Stadium:	PT
Funkcja:	Imię i nazwisko:	Nr uprawnień i specjalizacja:	Podpis:
projektant:	mgr inż. Dominik KĄCKI	upr. nr MAP/0286/POOD/13 specjalność: drogi	
Nazwa rysunku:	PROJEKT CZASOWEJ ORGANIZACJI RUCHU ETAP II	Nr rys: D1.2	Skala: 1:500
Kopiowanie w całości lub części i udostępnianie osobom trzecim bez naszej zgody jest prawnie zabronione		Chrzanów, marzec – 2025r..	