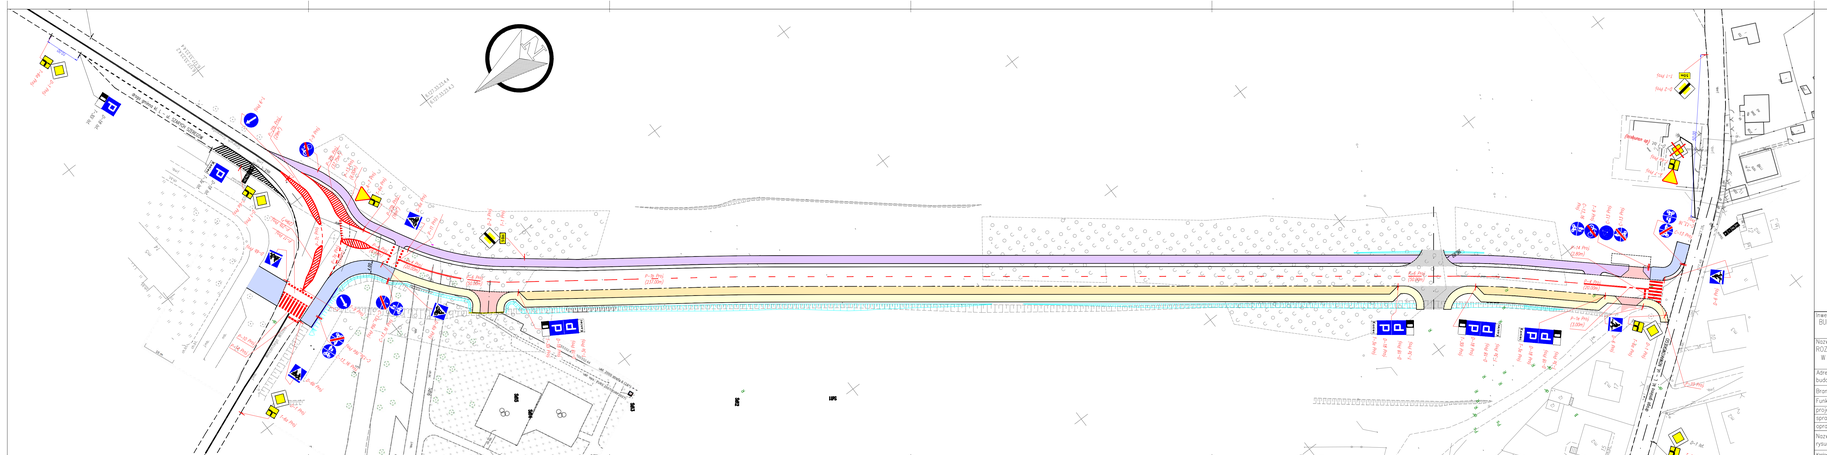

Inwestor: BURMISTRZ MIASTA CHRZANÓW-GMINA CHRZANÓW 32-500 Chrzanów, Al. Henryka 20		Jednostka projektowa:	A4 PROJEKT PRACOWNIA PROJEKTOWA 32-540 Trzebinia, ul. Widokowa 13/11
Nazwa obiektu budowlanego: PRZEBUDOWA DROGI GMINNEJ UL. SZARYCH SZEREGÓW KL. L W CHRZANOWIE DO UL. NOWAKOWSKIEGO W KM 0+0000,00 DO KM 0+422,07 WRAZ Z BUDOWĄ ODWODNIENIA ORAZ BUDOWĄ, PRZEBUDOWĄ INFRASTRUKTURY TECHNICZNEJ W CHRZANOWIE			
Adres obiektu budowlanego:	Miejscowość: Chrzanów	Powiat: chrzanowski	Województwo: małopolskie
Branża:	DROGOWA	Stadium:	PT
Funkcja:	Imię, nazwisko:	Nr uprawnień i specjalizacja:	Podpis:
projektant:	mgr inż. Dominik KACHŃ	upr. nr MAP/0028/POOD/13	
sprawdził:	mgr inż. Artur MOTAK	upr. nr MAP/0028/POOD/14	
opracował:	mgr inż. Mariusz LIBURA		
Nazwa rysunku:	Plan Sytuacyjny Docelowej Organizacji Ruchu	Nr rys: DOR-1.1	Skala: 1: 500
Kopiowanie w całości lub części i udostępnianie osobom trzecim bez naszej zgody jest prawnie zabronione		Chrzanów, czerwiec - 2025r.	