


PRZEKRÓJ GEOTECHNCZNY I-I'

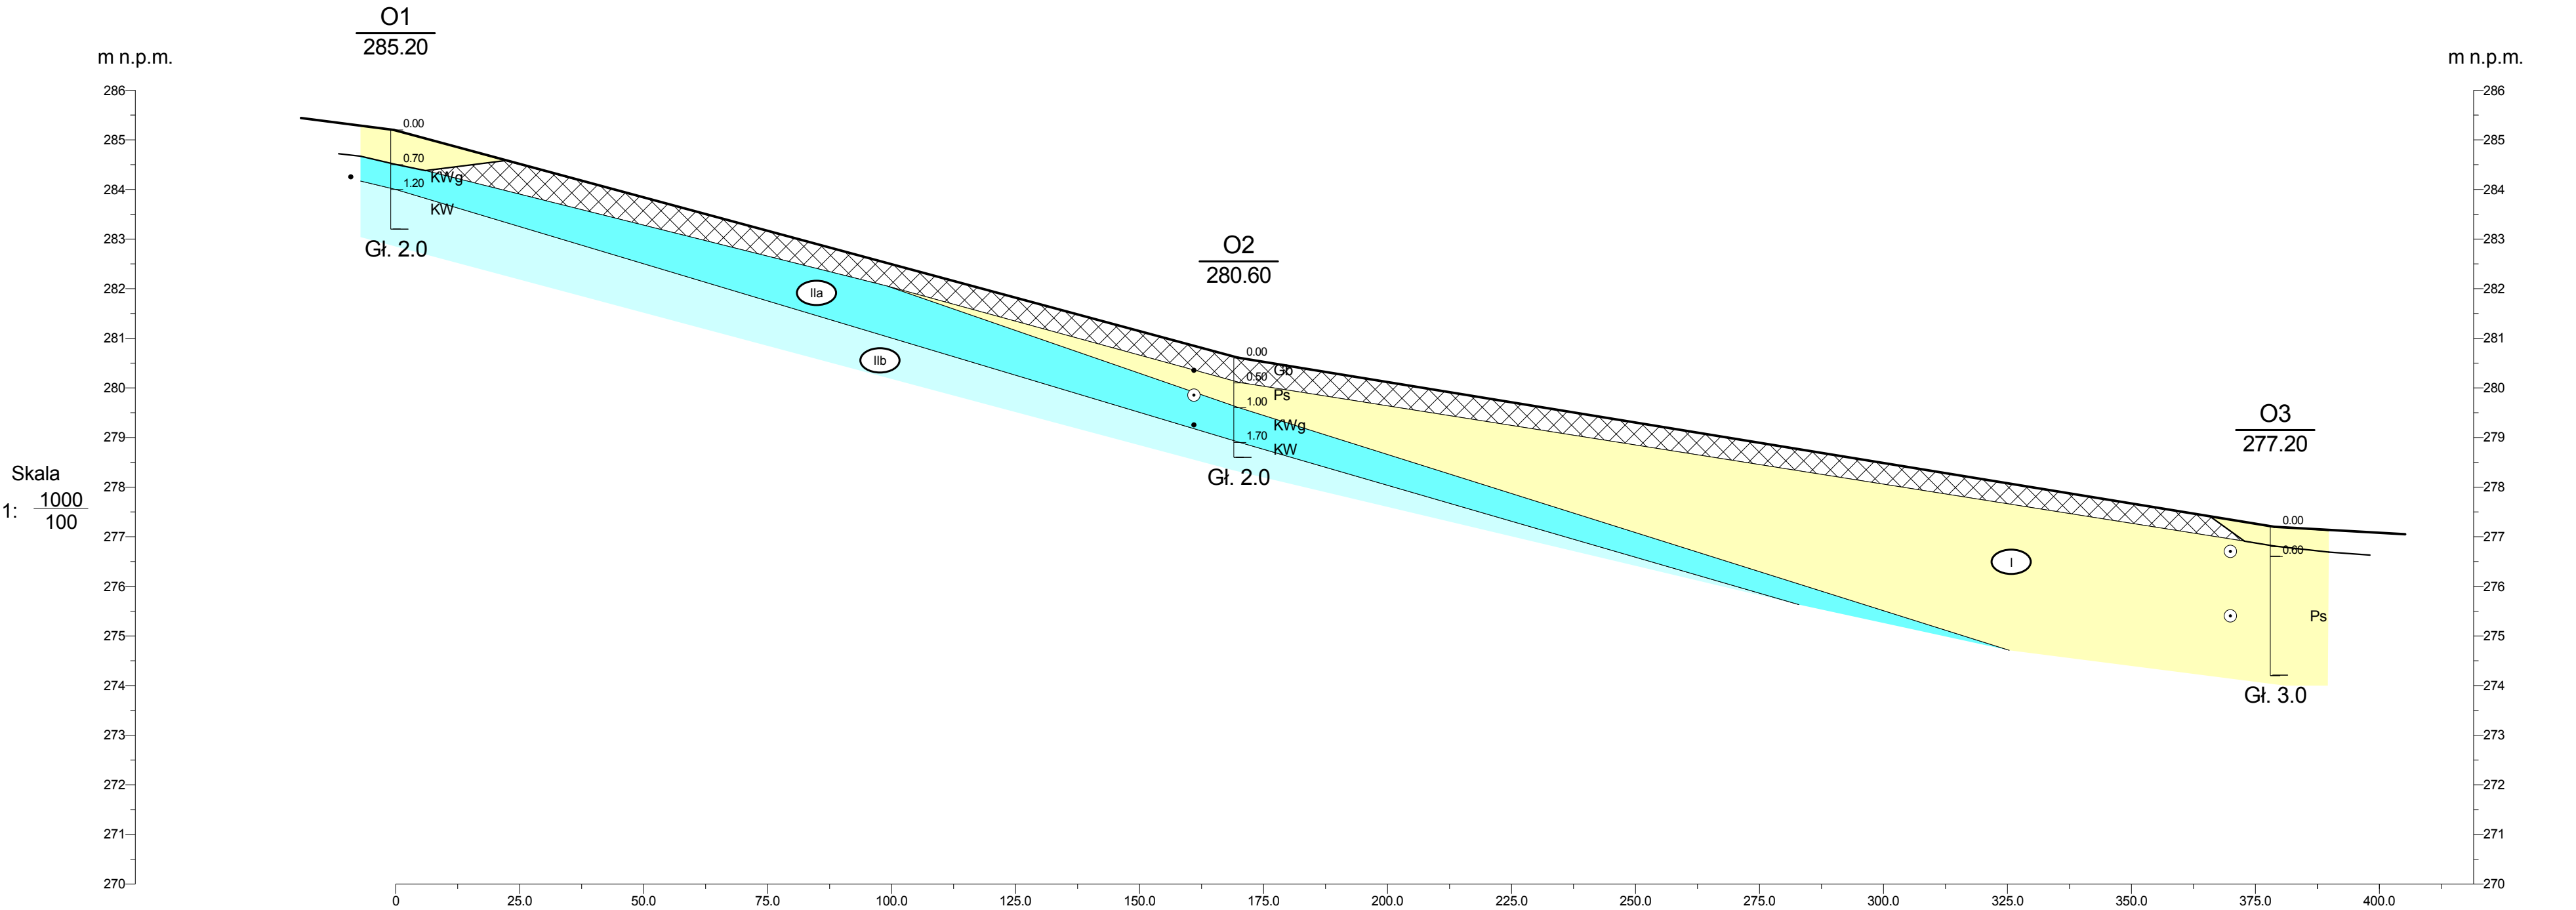

Skala
1: $\frac{1000}{100}$

GeoTechnix				Zał.Nr 3	
Opinia Geotechniczna				Rozbudowa drogi gminnej ul. Szarych Szeregów kl. L w Chrzanowie do ul. Nowakowskiego	
				Przekrój geotechniczny I-I'	
Opracował	Data	Nazwisko	Podpis	Skala 1: $\frac{1000}{100}$	
	03.2024	mgr inż. P. Głogowski			