E–E

PRZEKRÓJ TYPOWY PRZEZ ISTN. JEZDNIĘ UL. SZARYCH SZEREGÓW / WINCENTEGO WITOSA

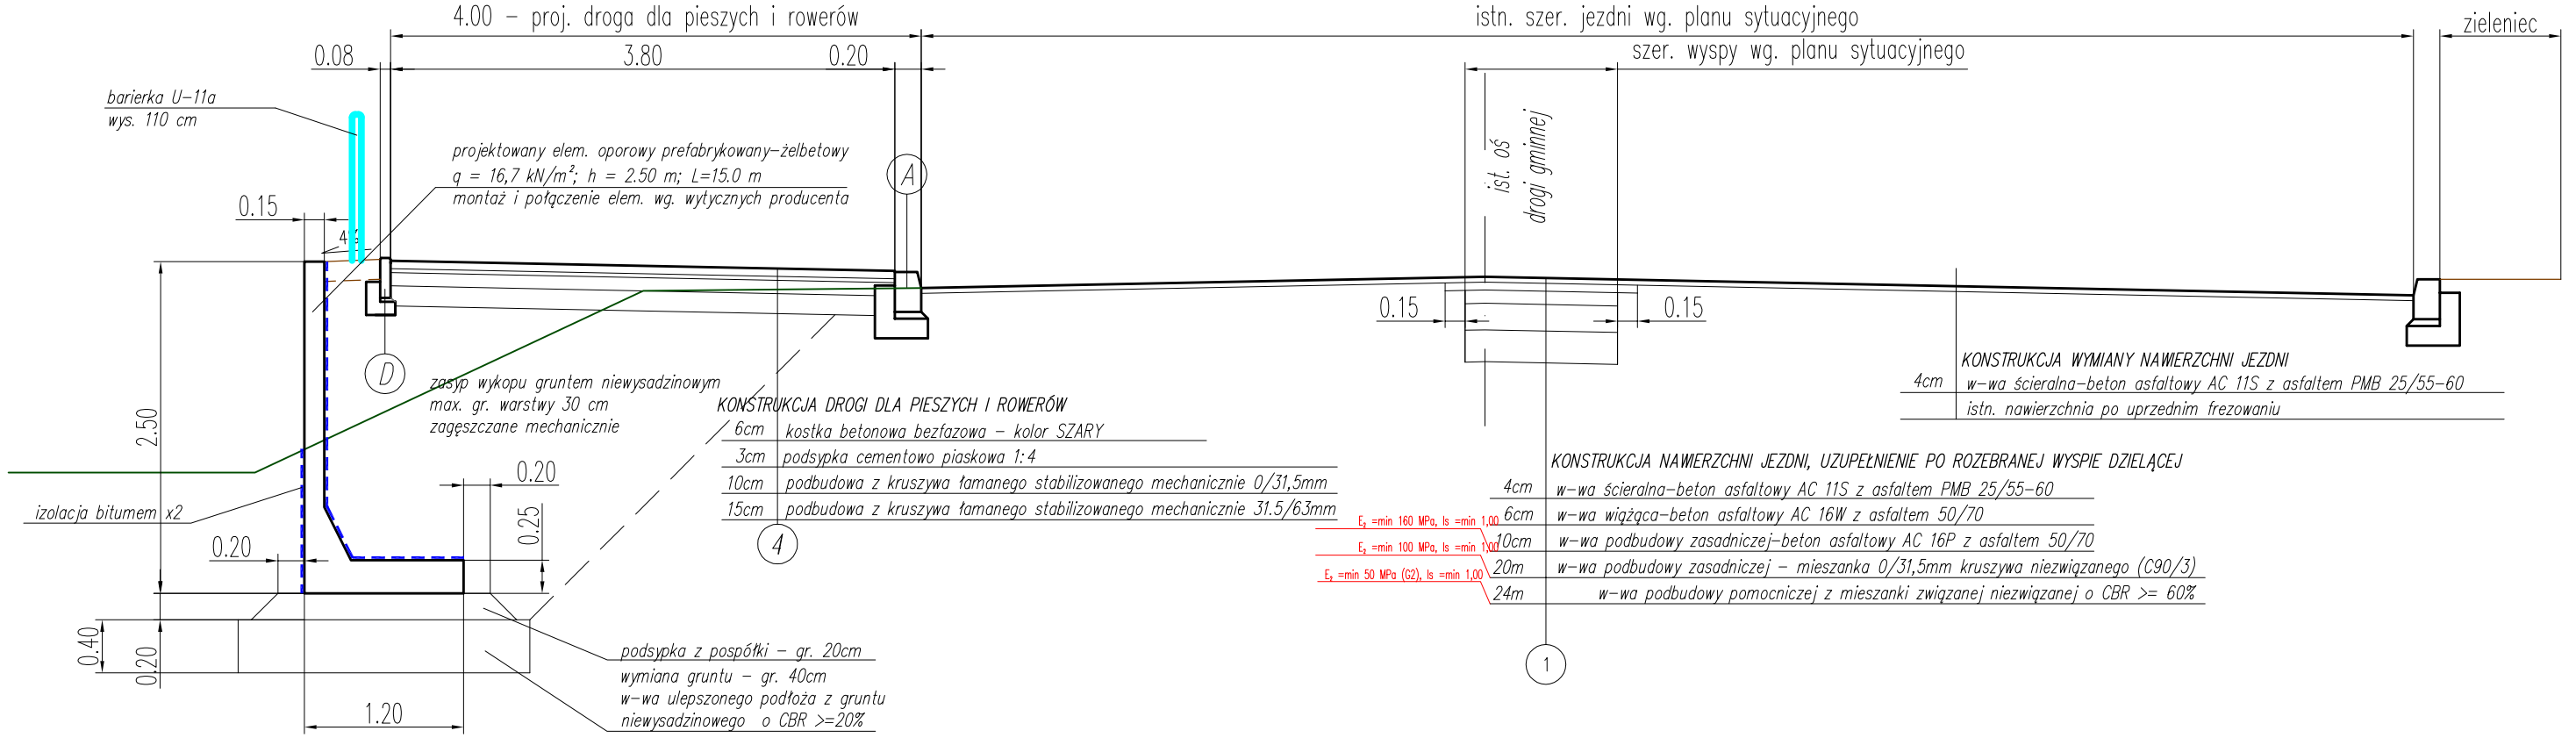

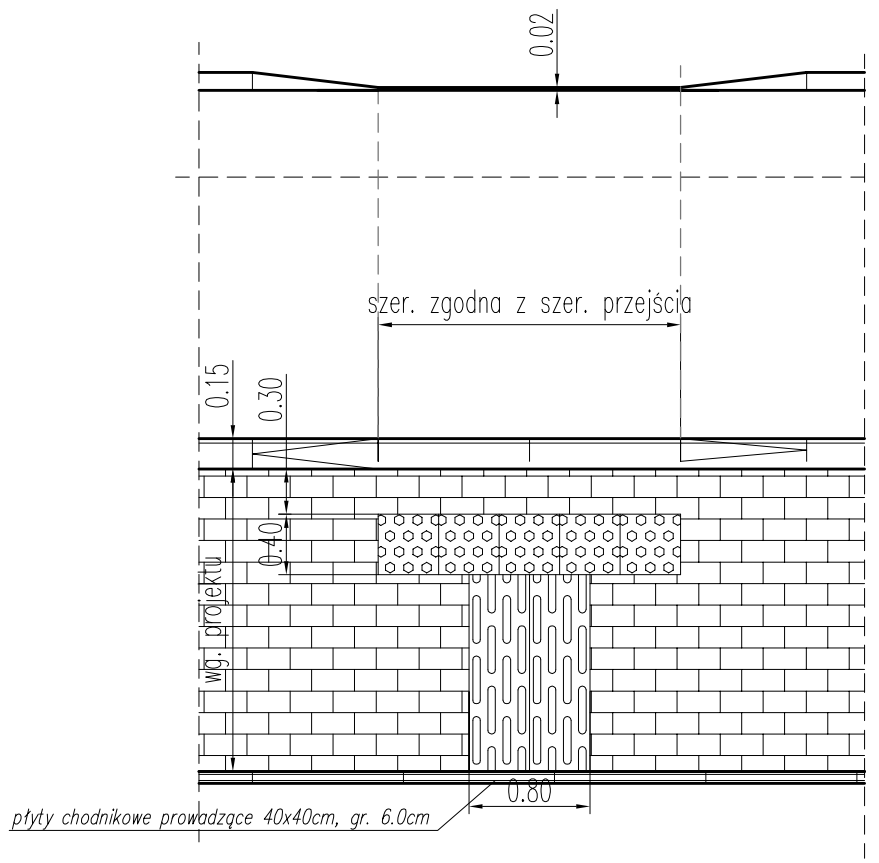

F–F

PRZEKRÓJ TYPOWY PRZEZ ISTN. JEZDNIĘ UL. NOWAKOWSKIEGO

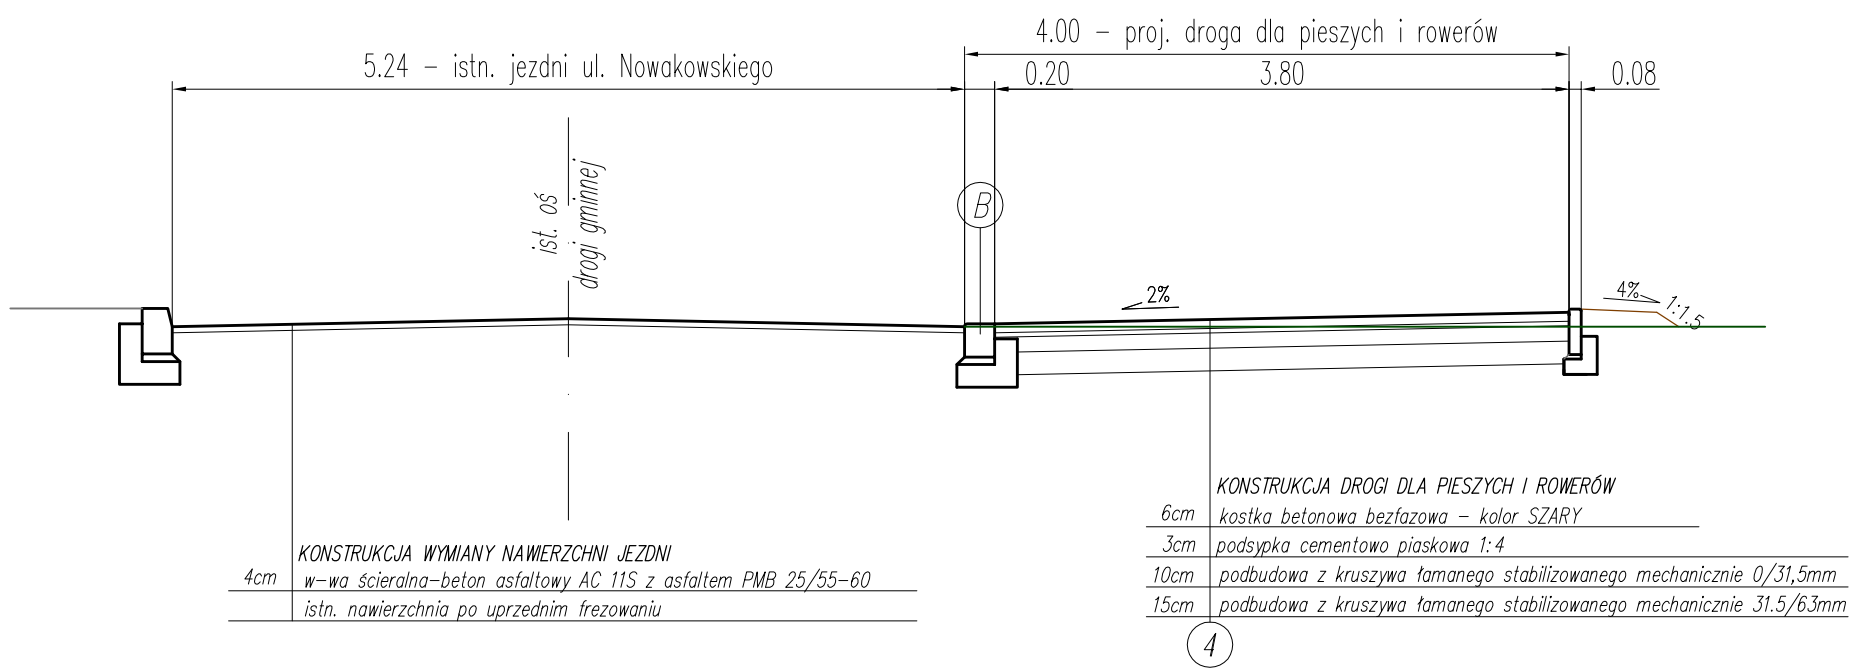

Inwestor: BURMISTRZ MIASTA CHRZANÓW–GMINA CHRZANÓW, 32–500 Chrzanów, Al. Henryka 20		Jednostka projektowa: A4 PROJEKT PRACOWNIA PROJEKTOWA, 32–540 Trzebinia, os. Widokowe 13/11	
Nazwa obiektu budowlanego: ROZBUDOWA DROGI GMINNEJ UL. SZARYCH SZEREGÓW KL. L W CHRZANOWIE DO UL. NOWAKOWSKIEGO W KM 0+0000,00 DO KM 0+422,07 WRAZ Z BUDOWĄ ODWODNIENIA ORAZ BUDOWĄ, PRZEBUDOWĄ INFRASTRUKTURY TECHNICZNEJ W CHRZANOWIE			
Adres obiektu budowlanego:	Miejscowość: Chrzanów	Powiat: Chrzanów	Województwo: Małopolskie
Branża:	DROGOWA	Stadium:	PAB
Funkcja:	Imięi nazwisko:	Nr uprawnień i specjalizacja:	Podpis:
projektant:	mgr inż. Dominik KĄCKI	upr. nr MAP/0286/POOD/13 specjalność: drogi	
sprawdził:	mgr inż. Artur MOTAK	upr. nr MAP/0294/POOD/14 specjalność: drogi	
opracował:	mgr inż. Mariusz LIBURA		
Nazwa rysunku:	PRZEKROJE TYPOWE	Nr rys: D2.2	Skala: 1: 50
Kopiowanie w całości lub części i udostępnienie osobom trzecim bez naszej zgody jest prawnie zabronione		Chrzanów, kwiecień – 2025r.	

LICENCJA: AUTOCAD LT 2009 NO: 349 – 31020387