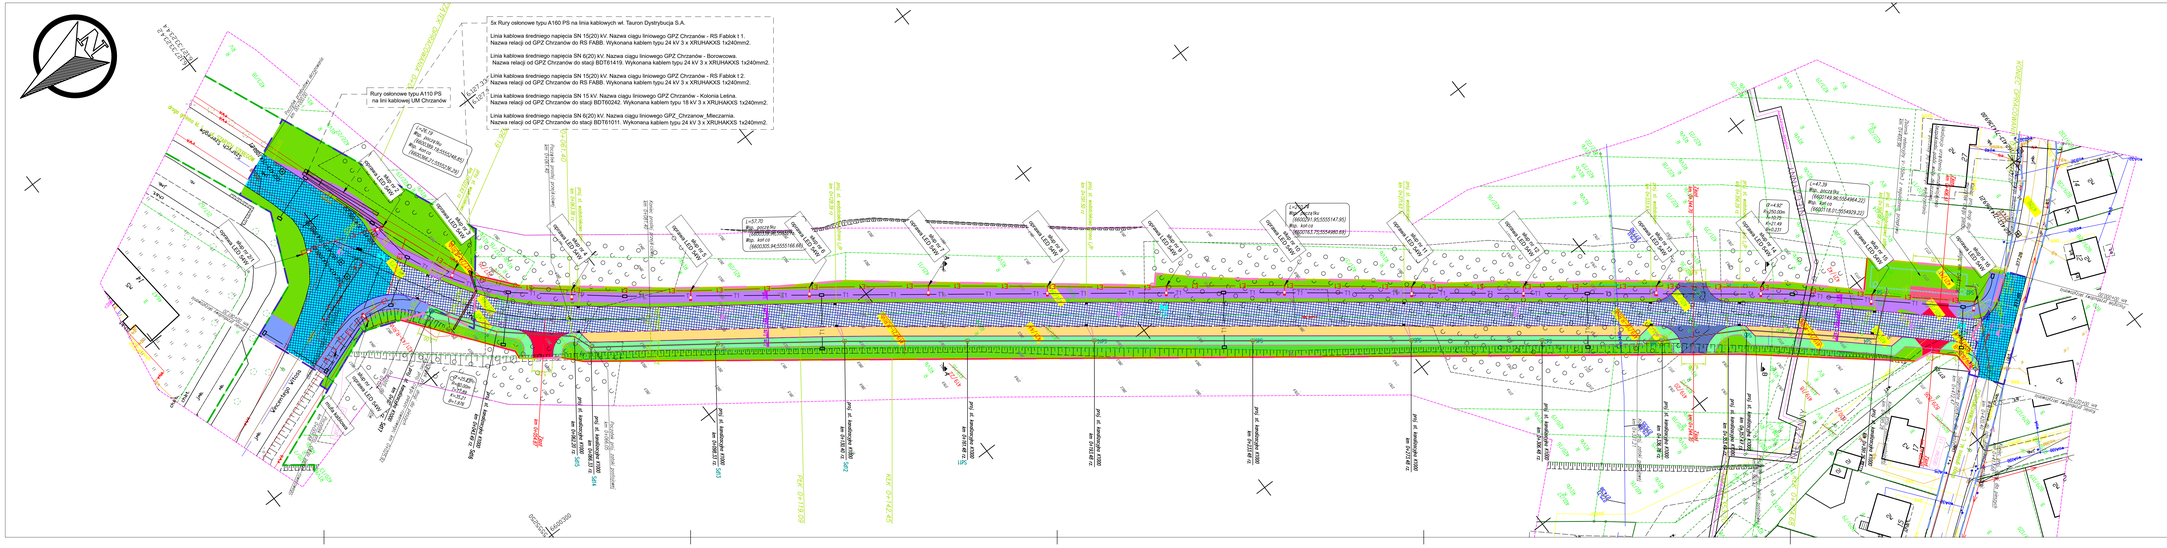
5x Rury osłonowe typu A160 PS na linia kablowych wł. Tauron Dystrybucja S.A.
Linia kablowa średniego napięcia SN 15(20) kV. Nazwa ciągu liniowego GPZ Chrzanów - RS Fablok t.1. Nazwa relacji od GPZ Chrzanów do stacji RS FABB. Wykonana kablem typu 24 kV 3 x XRUHAKXS 1x240mm2.
Linia kablowa średniego napięcia SN 6(20) kV. Nazwa ciągu liniowego GPZ Chrzanów - Borowcowa. Nazwa relacji od GPZ Chrzanów do stacji BDT61419. Wykonana kablem typu 24 kV 3 x XRUHAKXS 1x240mm2.
Linia kablowa średniego napięcia SN 15(20) kV. Nazwa ciągu liniowego GPZ Chrzanów - RS Fablok t.2. Nazwa relacji od GPZ Chrzanów do RS FABB. Wykonana kablem typu 24 kV 3 x XRUHAKXS 1x240mm2.
Linia kablowa średniego napięcia SN 15 kV. Nazwa ciągu liniowego GPZ Chrzanów - Kolonia Lesna. Nazwa relacji od GPZ Chrzanów do stacji BDT60242. Wykonana kablem typu 18 kV 3 x XRUHAKXS 1x240mm2.
Linia kablowa średniego napięcia SN 6(20) kV. Nazwa ciągu liniowego GPZ_Chrzanow_Mieczarnia. Nazwa relacji od GPZ Chrzanów do stacji BDT61011. Wykonana kablem typu 24 kV 3 x XRUHAKXS 1x240mm2.
Rury osłonowe typu A110 PS na linii kablowej UM Chrzanów
Wiadukt WD-1
Wiadukt WD-2
Wiadukt