
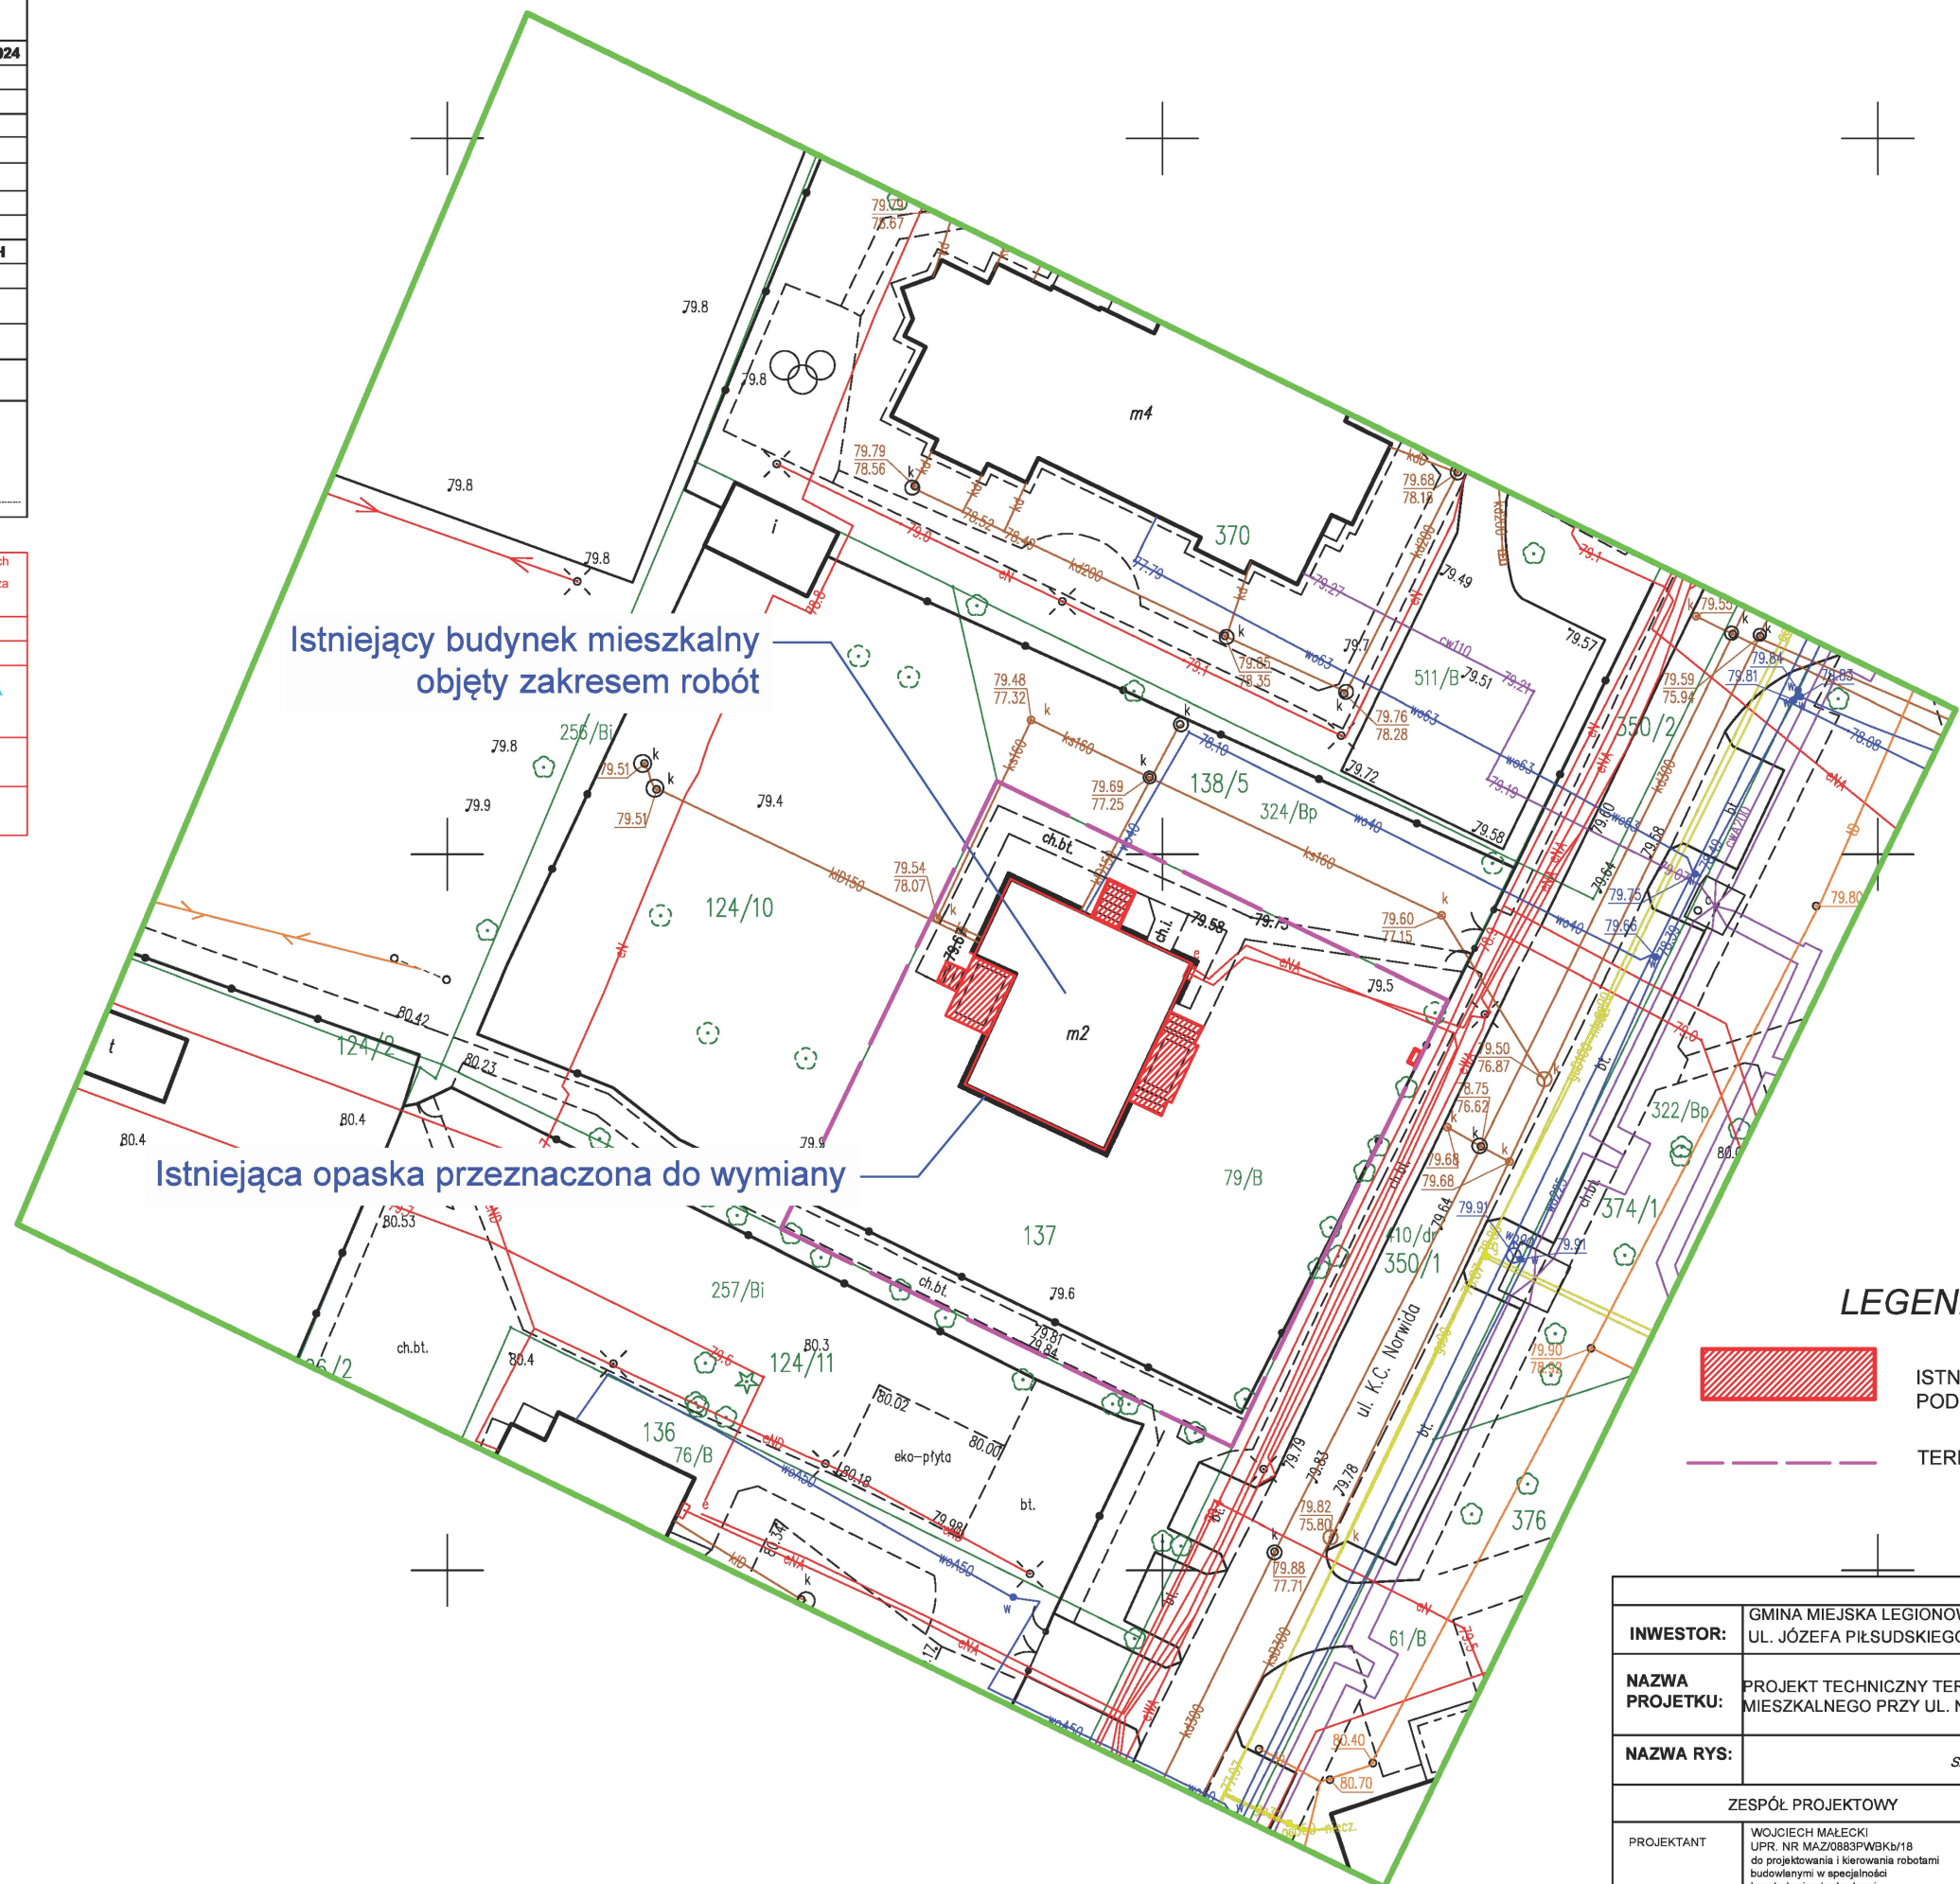


ul. K.C. Norwida 8 dz.ew. 137, 138/5, 124/10

<p>Poświadczam, że niniejszy dokument został opracowany w wyniku prac geodezyjnych i kartograficznych, których rezultaty zawiera operat techniczny pozytywnie zweryfikowany. Jednocześnie informuję, że jestem świadomy za złożenie fałszywego oświadczenia.</p>	
<p>Identyfikator zgłoszenia prac geodezyjnych</p>	<p>PODGIK.6640.1.3517.2024</p>
<p>Organ służby geodezyjnej, który otrzymał zgłoszenie</p>	<p>Starosta Legionowski</p>
<p>Wykonawca prac geodezyjnych</p>	<p>GEO-PROJEKT Jakub Łotowski 05-120 Legionowo, ul. Kazimierza Wielkiego 1A NIP 536 183 53 55 REGON 146080371 tel. 504-278-100</p>
<p>Nr oraz data sporządzenia dokumentu zawierającego wynik pozytywnej weryfikacji</p>	<p>PODGIK.6640.1.3517.2024_1 z dnia 25.07.2024</p>
<p>Imię i nazwisko oraz nr uprawnień zawodowych kierownika prac</p>	<p>Bysard Gołąb Nr upr. 1425</p>

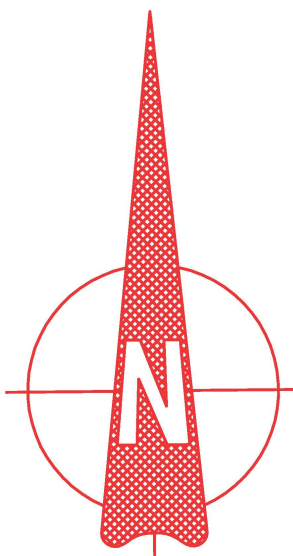

LEGENDA:

ISTNIEJĄCE SCHODY , PODESTY PRZEZNACZONE DO REMONTU

TEREN INWESTYCJI

INWESTOR:	GMINA MIEJSKA LEGIONOWO- URZĄD MIASTA LEGIONOWO UL. JÓZEFA PIŁSUDSKIEGO 41, 05-120 LEGIONOWO			
NAZWA PROJEKTU:	PROJEKT TECHNICZNY TERMOMODERNIZACJI BUDYNKU MIESZKALNEGO PRZY UL. NORWIDA 8 W LEGIONOWIE			
NAZWA RYS:	SZKIC SYTUACYJNY			
ZESPÓŁ PROJEKTOWY		PODPIS	SKALA	1:500
PROJEKTANT	WOJCIECH MAŁECKI UPR. NR MAZ/0889PWBKb/18 do projektowania i kierowania robotami budowlanymi w specjalności konstrukcyjno-budowlanej		DATA	01/ 07 /2025
			RYS NR	01