


ELEWACJA POŁUDNIOWO-WSCHODNIA

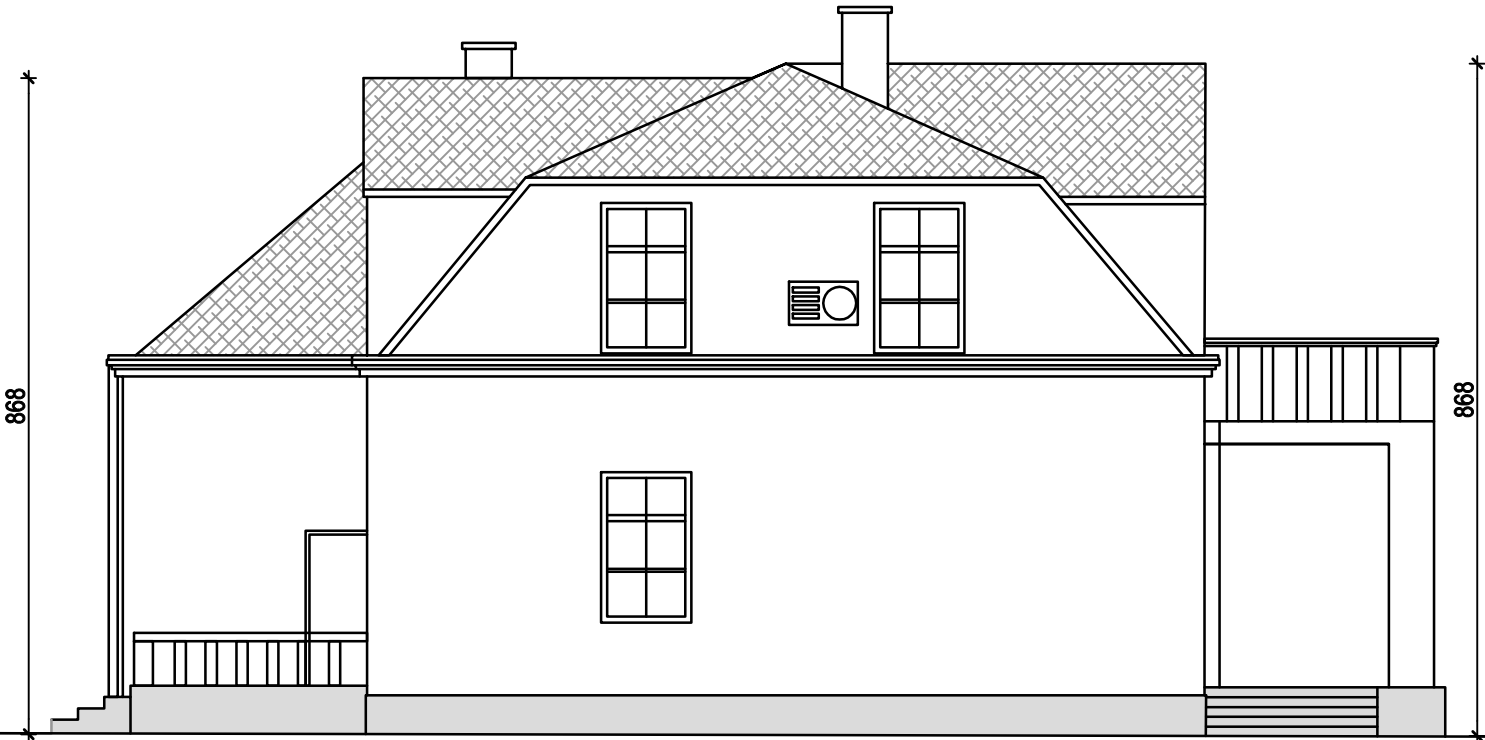

ELEWACJA POŁUDNIOWO-ZACHODNIA



- TYNK CEMENTOWO-WAPIENNY UZIARNIENIE 1,0MM
MALOWANY FARBĄ PAROPRZEPUSZCZALNA,
DEDYKOWANĄ DO BUDYNKÓW ZABYTEKOWYCH
KOLOR: 7035
- TYNK CEMENTOWO-WAPIENNY UZIARNIENIE 1,0MM MALOWANY
FARBĄ PAROPRZEPUSZCZALNĄ, DEDYKOWANĄ DO
BUDYNKÓW ZABYTEKOWYCH
KOLOR: 9016

INWESTOR:	GMINA MIEJSKA LEGIONOWO- URZĄD MIASTA LEGIONOWO UL. JÓZEFA PIŁSUDSKIEGO 41, 05-120 LEGIONOWO			
NAZWA PROJEKTU:	PROJEKT TECHNICZNY TERMOMODERNIZACJI BUDYNKU MIESZKALNEGO PRZY UL. NORWIDA 8 W LEGIONOWIE			
NAZWA RYS:	ELEWACJE			
ZESPÓŁ PROJEKTOWY		PODPIS	SKALA	1:100
PROJEKTANT	WOJCIECH MAŁECKI UPR. NR MAZ/0883PWBKb/18		DATA	01.07.2025
OPRACOWANIE	ŁUKASZ NEJMAN		RYS NR	4