


ELEWACJA PÓŁNOCNO-ZACHODNIA

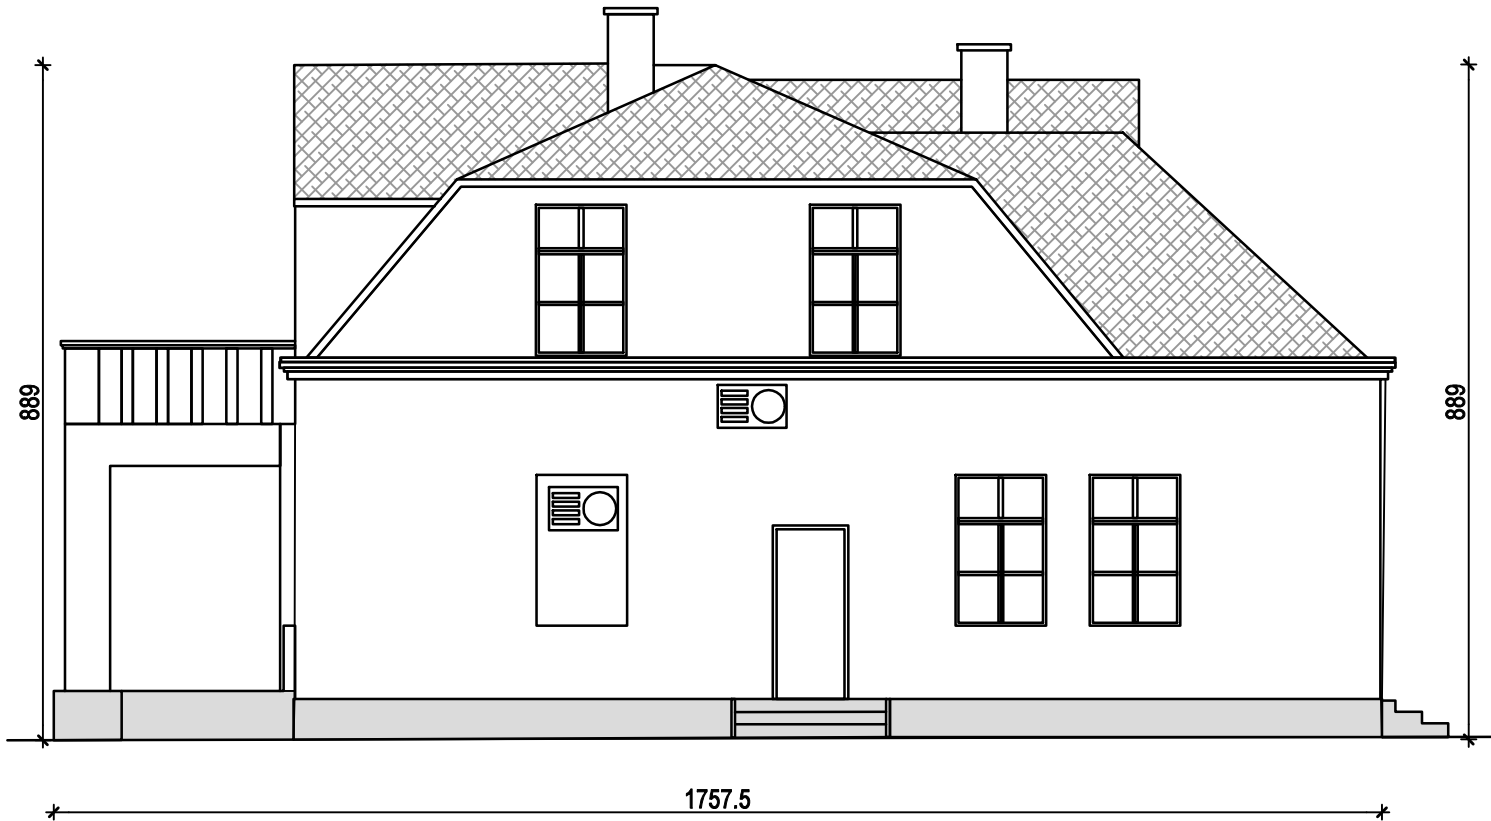

ELEWACJA PÓŁNOCNO-WSCHODNIA



TYNK CEMENTOWO-WAPIENNY UZIARNIENIE 1,0MM  
MALOWANY FARBĄ PAROPRZEPUSZCZALNĄ,  
DEDYKOWANĄ DO BUDYNKÓW ZABYTKOWYCH  
KOLOR: 7035



TYNK CEMENTOWO-WAPIENNY UZIARNIENIE 1,0MM MALOWANY  
FARBĄ PAROPRZEPUSZCZALNĄ, DEDYKOWANĄ DO  
BUDYNKÓW ZABYTKOWYCH  
KOLOR: 9018

INWESTOR:	GMINA MIEJSKA LEGIONOWO- URZĄD MIASTA LEGIONOWO UL. JÓZEFA PIŁSUDSKIEGO 41, 05-120 LEGIONOWO			
NAZWA PROJEKTU:	PROJEKT TECHNICZNY TERMOMODERNIZACJI BUDYNKU MIESZKALNEGO PRZY UL. NORWIDA 8 W LEGIONOWIE			
NAZWA RYS:	ELEWACJE			
ZESPÓŁ PROJEKTOWY		PODPIS	SKALA	1:100
PROJEKTANT	WOJCIECH MAŁECKI UPR. NR MAZ/0883PWBKb/18		DATA	30.07.2024
OPRACOWANIE	ŁUKASZ NEJMAN		RYS NR	5