



Jednostka projektowania:	
Grzegorz Wróbel ul. Sobieskiego 9/30 42-700 Lubliniec tel. 503 428 980 www.gw-atelier.pl	
 ARCHITEKT GRZEGORZ WRÓBEL	
Nazwa obiektu budowlanego:	
BUDOWA BUDYNKU ADMINISTRACJI SOŁECTWA KRZYŻANOWICE	
Tytuł rysunku:	
RZUT PARTERU	
ARCHITEKTURA	
Imię i nazwisko projektanta: mgr inż. arch. GRZEGORZ WRÓBEL	Podpis projektanta:
Numer uprawnień budowlanych: 12/OPOKK/2012	Data sporządzenia: 19 MAJ 2025
Skala rysunku: 1:50	Numer rysunku: AB.1
PROJEKT CHRONIONY JEST PRAWAMI AUTORSKIMI. KOPIOWANIE, POWIELANIE I DOKONYWANIE ZMIAN W PROJEKCIE BEZ ZGODY AUTORA ZABRONIONE.	

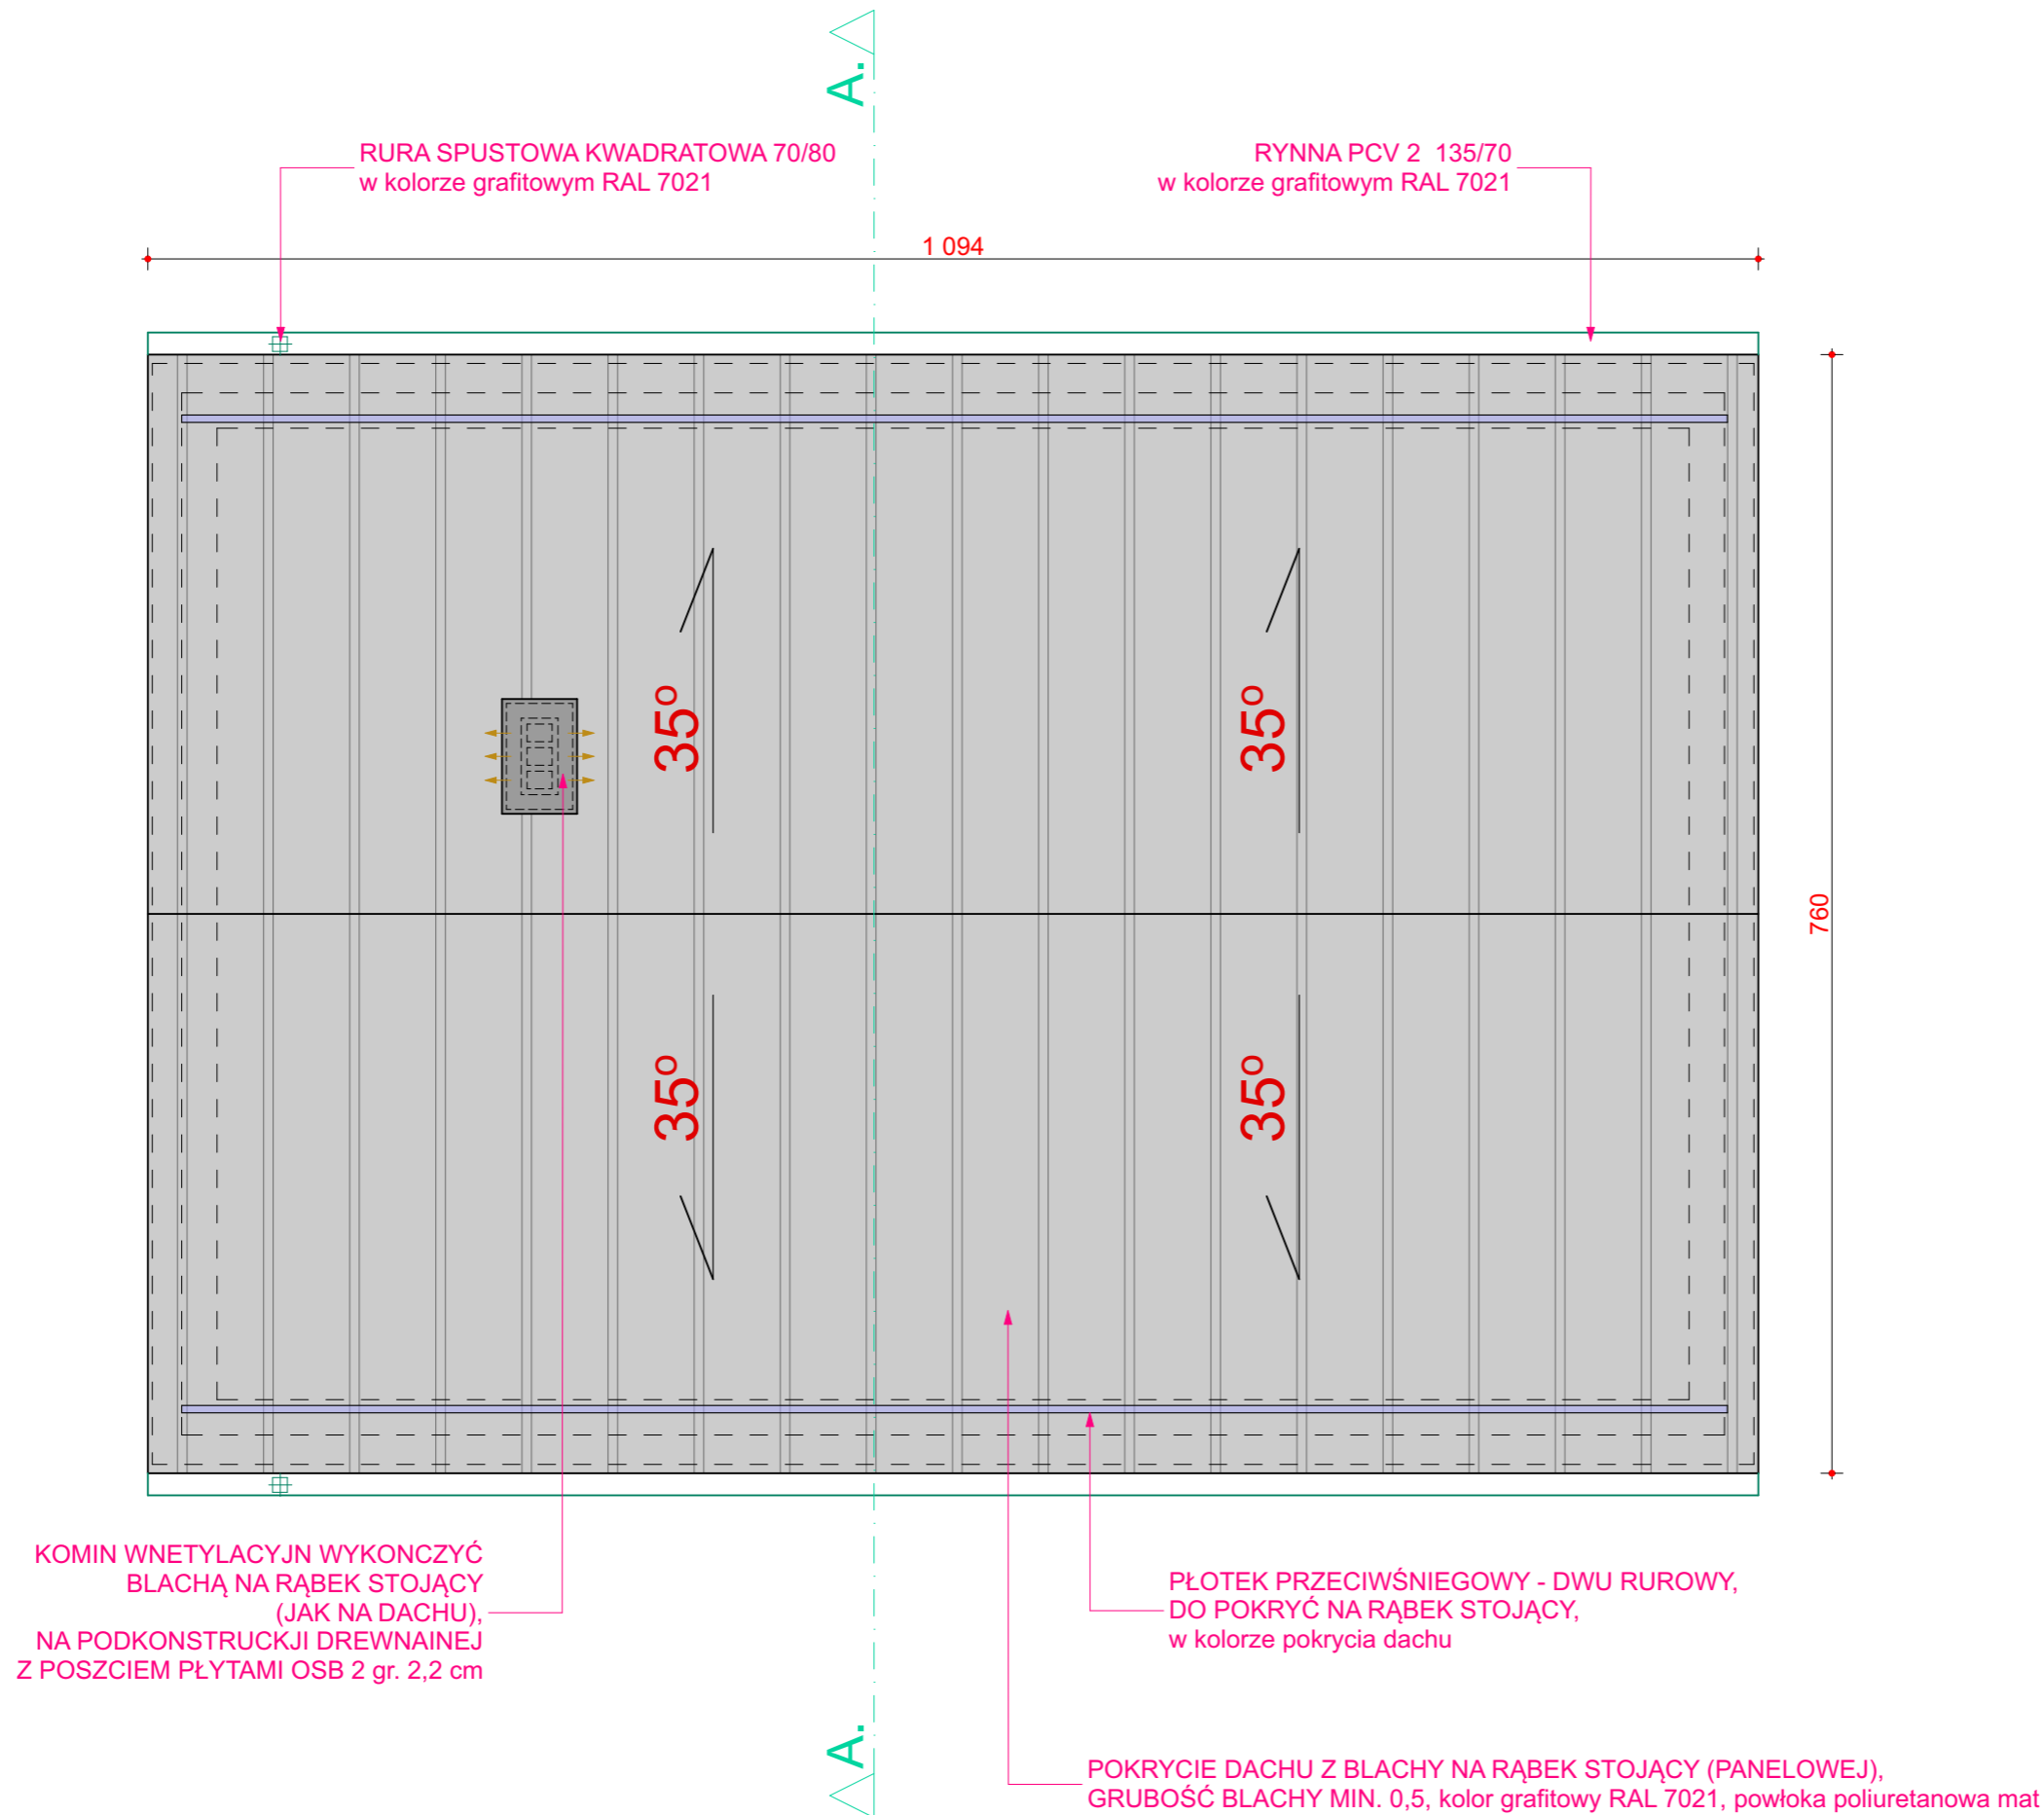

Jednostka projektowania:	
Grzegorz Wróbel ul. Sobieskiego 9/30 42-700 Lubliniec tel. 503 428 980 www.gw-atelier.pl	
<div><div>GW-ATELIER</div><div><div></div><div>5 0 3 4 2 8 9 8 0</div></div><div>ARCHITEKT GRZEGORZ WRÓBEL</div></div>	
Nazwa obiektu budowlanego:	
BUDOWA BUDYNKU ADMINISTRACJI SOŁECTWA KRZYŻANOWICE	
Tytuł rysunku:	
RZUT DACHU	
ARCHITEKTURA	
Imię i nazwisko projektanta: mgr inż. arch. GRZEGORZ WRÓBEL	Podpis projektanta:
Numer uprawnień budowlanych: 12/OPOKK/2012	Data sporządzenia: 19 MAJ 2025
KONSTRUKCJA	
Imię i nazwisko projektanta: inż. KAROL BONK	Podpis projektanta:
Numer uprawnień budowlanych: SLK/4585/PWOK/12	Data sporządzenia: 19 MAJ 2025
Skala rysunku: 1:50	Numer rysunku: AB.2
PROJEKT CHRONIONY JEST PRAWAMI AUTORSKIMI. KOPIOWANIE, POWIELANIE I DOKONYWANIE ZMIAN W PROJEKCIE BEZ ZGODY AUTORA ZABRONIONE.	

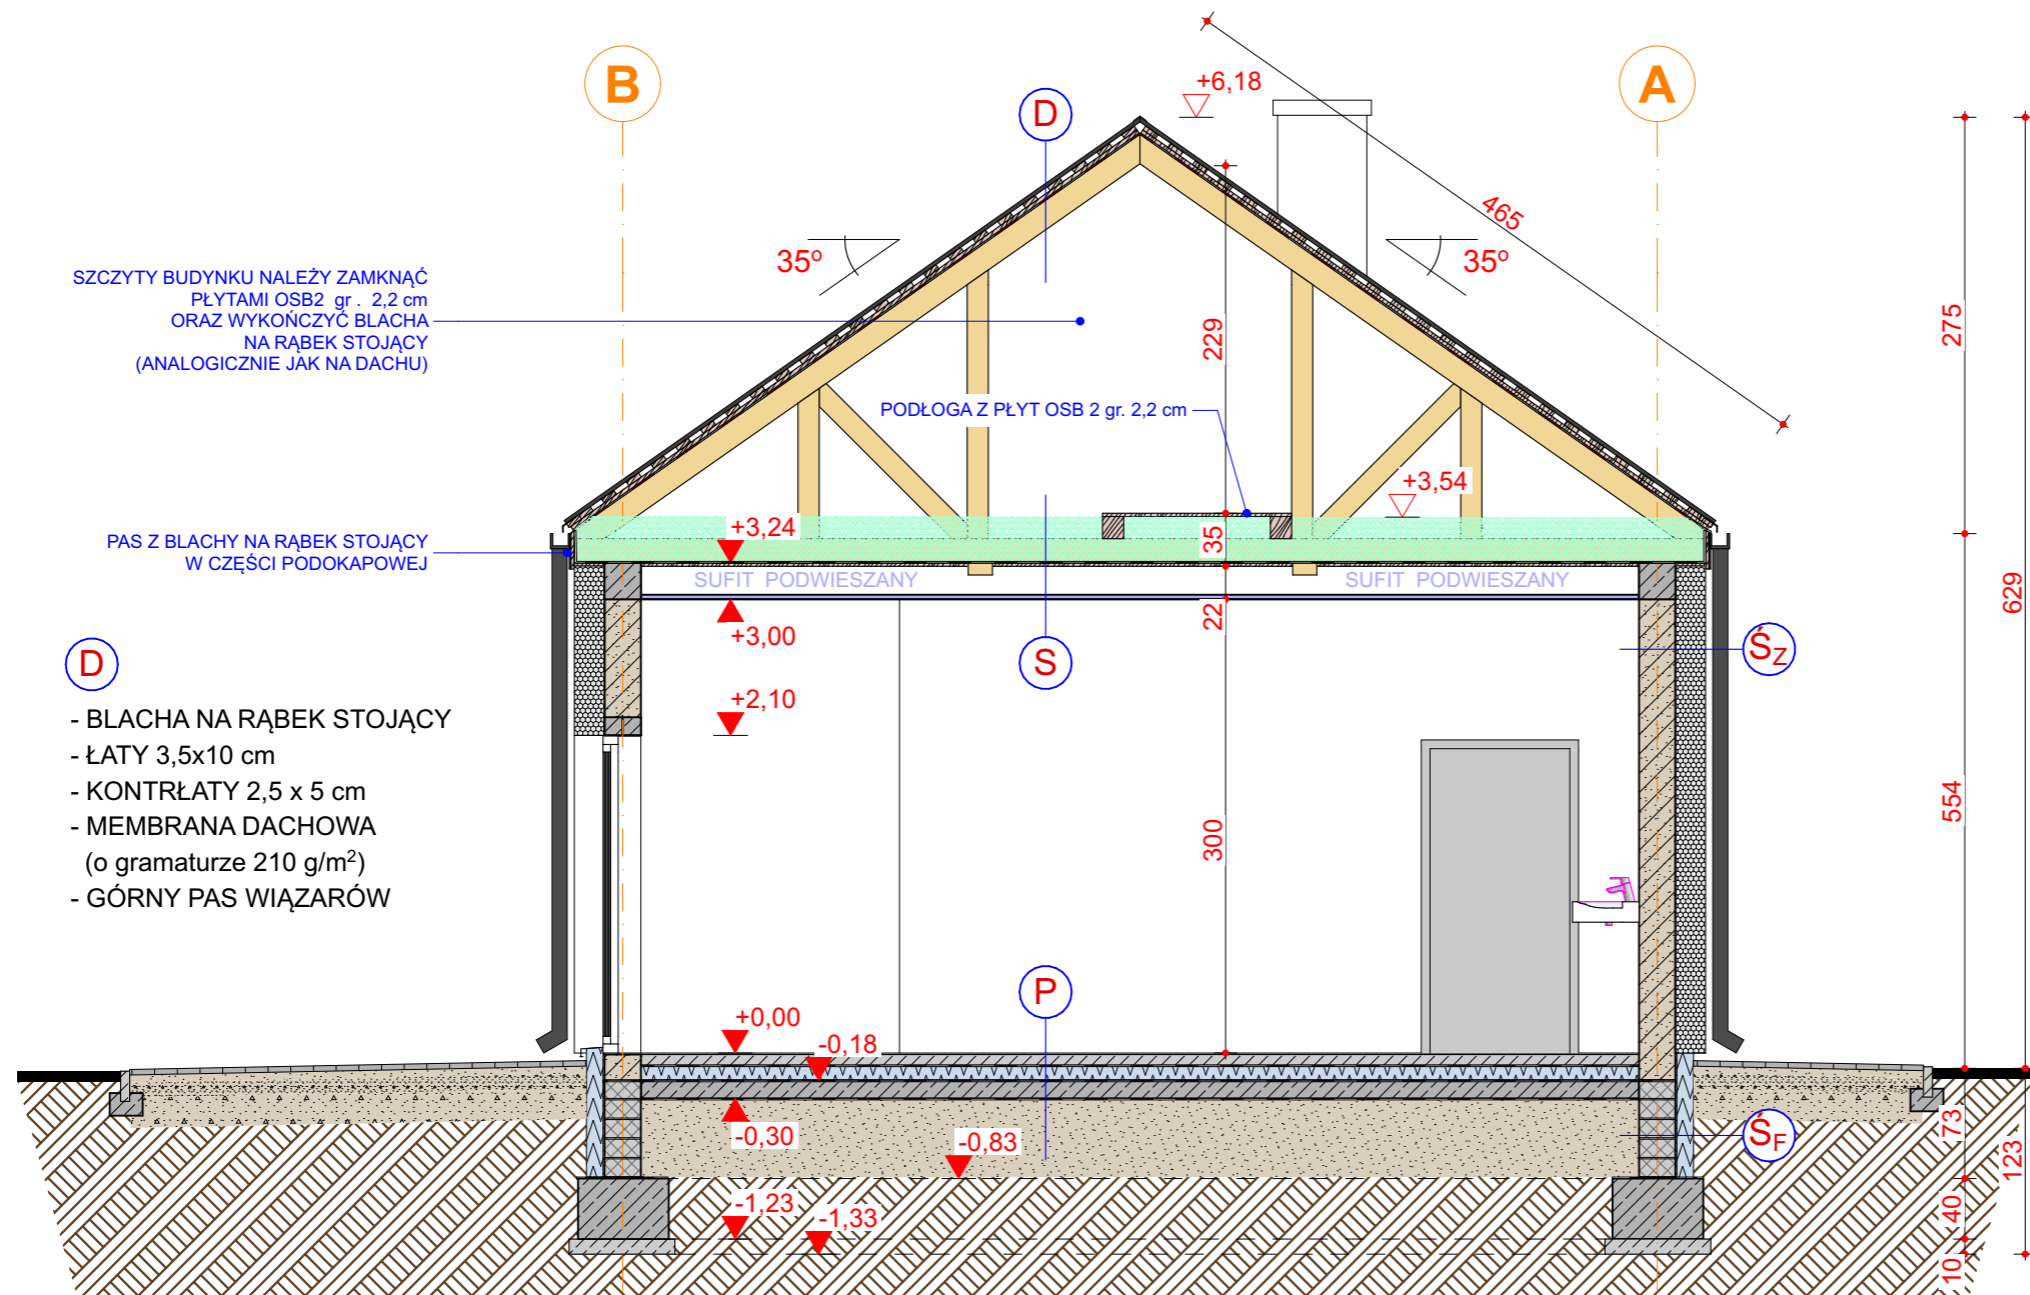

SZCZYTY BUDYNKU NALEŻY ZAMKNAĆ
PŁYTAMI OSB2 gr. 2,2 cm
ORAZ WYKOŃCZYĆ BLACHA
NA RĄBEK STOJĄCY
(ANALOGICZNIE JAK NA DACHU)

PAS Z BLACHY NA RĄBEK STOJĄCY
W CZĘŚCI PODOKAPOWEJ


- (D)
- BLACHA NA RĄBEK STOJĄCY
 - ŁATY 3,5x10 cm
 - KONTRŁATY 2,5 x 5 cm
 - MEMBRANA DACHOWA
(o gramaturze 210 g/m²)
 - GÓRNY PAS WIĄZARÓW

- (P)
- PŁYTKI GRESOWE gr. 1 cm
 - WYLEWKA JASTRYCHOWA gr. 7 cm
 - FOLIA BUDOWLANA PE gr. 0,5 mm
 - STYROPIAN EPS 200 gr. 10 cm
 - FOLIA BUDOWLANA PE gr. 0,5 mm
 - PAPA TERMOZGRZEWAŁNA
 - PŁYTA ŻELBETOWA POSADZKI gr. 12 cm
(beton C25/30 W8, + siatka fi 12 co 15 cm)
 - PIASEK gr. 50 cm
(zagęszczony mechanicznie do I_D= 0,98)

- (S_F)
- TYNK MOZAIKOWY
 - STYRODUR XPS gr. 12 cm
 - IZOLACJA PIONOWA
(z mas bitumiczno-kauczukowych)
 - BŁOCZKI BETONOWE gr. 24 cm

- (S_Z)
- TYNK CIENKOWARSTWOWY
 - STYROPIAN gr. 20 cm
 - BŁOCZKI SILIKATOWE gr. 24 cm
 - TYNK WEWNĘTRZNY gr. 1 cm
(cementowo-wapienny, gładki)

- (S)
- WEŁNA MINERALNA gr. 30 cm
(w granulacie, wdmuchiwana)
 - FOLIA PAROIZOLACYJNA
 - DOLNY PAS WIĄZARÓW
 - PŁYTA OSB 2 gr. 2,2 cm
 - SUFIT PODWIESZANY
(systemowy, kasetonowy 60x60 cm)

Jednostka projektowania:	
Grzegorz Wróbel ul. Sobieskiego 9/30 42-700 Lubliniec tel. 503 428 980 www.gw-atelier.pl	
 ARCHITEKT GRZEGORZ WRÓBEL	
Nazwa obiektu budowlanego:	
BUDOWA BUDYNKU ADMINISTRACJI SOŁECTWA KRZYŻANOWICE	
Tytuł rysunku:	
PRZEKRÓJ A - A	
ARCHITEKTURA	
Imię i nazwisko projektanta: mgr inż. arch. GRZEGORZ WRÓBEL	Podpis projektanta:
Numer uprawnień budowlanych: 12/OPOKK/2012	Data sporządzenia: 19 MAJ 2025
Skala rysunku: 1:50	Numer rysunku: AB.3
PROJEKT CHRONIONY JEST PRAWAMI AUTORSKIMI. KOPIOWANIE, POWIELANIE I DOKONYWANIE ZMIAN W PROJEKCIE BEZ ZGODY AUTORA ZABRONIONE.	



1 TYNK CIENKOWARSTWOWY, SILIKATOWY
W KOLORZE JASNO-SZARYM
NCS S 1002-Y (371)

2 TYNK MOZAIKOWY NA COKOLE
W KOLORZE GRAFITOWYM

3 STOLARKA OKIENNA PCV
W KOLORZE SZARYM ANTRACYTOWYM RAL 7016


4 STOLARKA DRZWIOWA PCV
W KOLORZE ANTRACYTOWYM RAL 7016

5 BLACHA PANELOWA NA RĄBEK STOJĄCY,
W KOLORZE GRAFITOWYM RAL 7021,
POWŁOKA POLIURETANOWA, MAT

6 RYNNY PCV, KWADRATOWE
W KOLORZE GRAFITOWYM RAL 7021

7 LISTWY DO BONIOWANIA (PIONOWO)
2 x 2 cm, Z OBUSTRONNĄ SIATKĄ
W KOLORZE CZARNYM

Jednostka projektowania:	
Grzegorz Wróbel ul. Sobieskiego 9/30 42-700 Lubliniec tel. 503 428 980 www.gw-atelier.pl	
<div>GW-ATELIER</div> <div>5 0 3 4 2 1 8 9 8 0</div> <div>ARCHITEKT GRZEGORZ WRÓBEL</div>	
Nazwa obiektu budowlanego:	
BUDOWA BUDYNKU ADMINISTRACJI SOŁECTWA KRZYŻANOWICE	
Tytuł rysunku:	
ELEWACJA POŁUD. - ZACHOD.	
ARCHITEKTURA	
Imię i nazwisko projektanta: mgr inż. arch. GRZEGORZ WRÓBEL	Podpis projektanta:
Numer uprawnień budowlanych: 12/OPOKK/2012	Data sporządzenia: 19 MAJ 2025
Skala rysunku: 1:50	Numer rysunku: AB.4
PROJEKT CHRONIONY JEST PRAWAMI AUTORSKIMI. KOPIOWANIE, POWIELANIE I DOKONYWANIE ZMIAN W PROJEKCIE BEZ ZGODY AUTORA ZABRONIONE.	

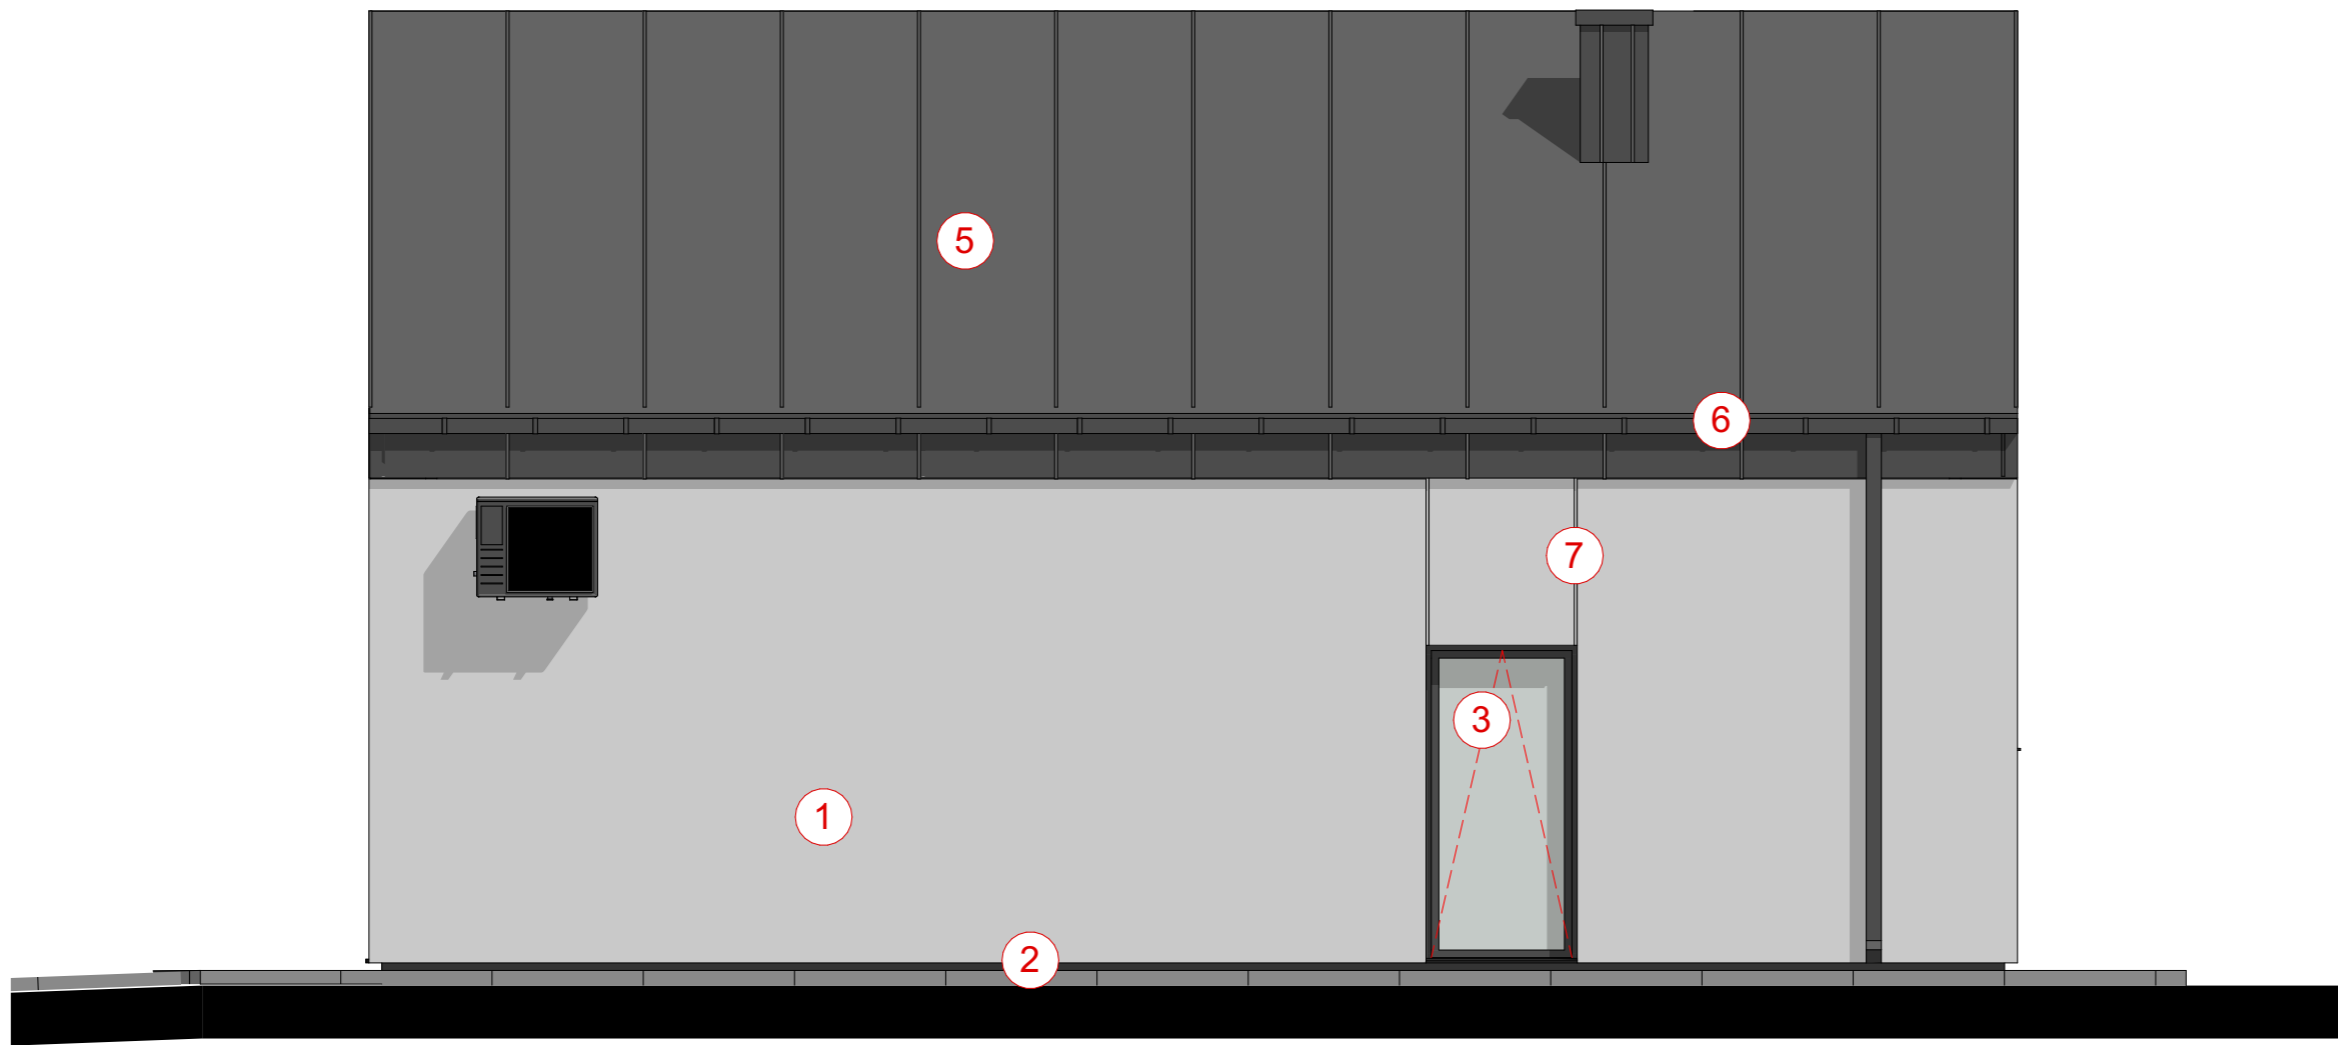

1 TYNK CIENKOWARSTWOWY, SILIKATOWY
W KOLORZE JASNO-SZARYM
NCS S 1002-Y (371)

2 TYNK MOZAIKOWY NA COKOLE
W KOLORZE GRAFITOWYM

3 STOLARKA OKIENNA PCV
W KOLORZE SZARYM ANTRACYTOWYM RAL 7016

4 STOLARKA DRZWIOWA PCV
W KOLORZE ANTRACYTOWYM RAL 7016

5 BLACHA PANELOWA NA RĄBEK STOJĄCY,
W KOLORZE GRAFITOWYM RAL 7021,
POWŁOKA POLIURETANOWA, MAT

6 RYNNY PCV, KWADRATOWE
W KOLORZE GRAFITOWYM RAL 7021

7 LISTWY DO BONIOWANIA (PIONOWO)
2 x 2 cm, Z OBUSTRONNĄ SIATKĄ
W KOLORZE CZARNYM

Jednostka projektowania:	
Grzegorz Wróbel ul. Sobieskiego 9/30 42-700 Lubliniec tel. 503 428 980 www.gw-atelier.pl	
<div>GW-ATELIER</div> <div>5 0 3 4 2 1 8 9 8 0</div> <div>ARCHITEKT GRZEGORZ WRÓBEL</div>	
Nazwa obiektu budowlanego:	
BUDOWA BUDYNKU ADMINISTRACJI SOŁECTWA KRZYŻANOWICE	
Tytuł rysunku:	
ELEWACJA PÓŁN. - WSCHOD.	
ARCHITEKTURA	
Imię i nazwisko projektanta: mgr inż. arch. GRZEGORZ WRÓBEL	Podpis projektanta:
Numer uprawnień budowlanych: 12/OPOKK/2012	Data sporządzenia: 19 MAJ 2025
Skala rysunku: 1:50	Numer rysunku: AB.5
PROJEKT CHRONIONY JEST PRAWAMI AUTORSKIMI. KOPIOWANIE, POWIELANIE I DOKONYWANIE ZMIAN W PROJEKCIE BEZ ZGODY AUTORA ZABRONIONE.	



- 1

TYNK CIENKOWARSTWOWY, SILIKATOWY
W KOLORZE JASNO-SZARYM
NCS S 1002-Y (371)
- 2

TYNK MOZAIKOWY NA COKOLE
W KOLORZE GRAFITOWYM
- 3

STOLARKA OKIENNNNA PCV
W KOLORZE SZARYM ANTRACYTOWYM RAL 7016
- 4

STOLARKA DRZWIOWA PCV
W KOLORZE ANTRACYTOWYM RAL 7016
- 5

BLACHA PANELOWA NA RĄBEK STOJĄCY,
W KOLORZE GRAFITOWYM RAL 7021,
POWŁOKA POLIURETANOWA, MAT
- 6

RYNNY PCV, KWADRATOWE
W KOLORZE GRAFITOWYM RAL 7021
- 7

LISTWY DO BONIOWANIA (PIONOWO)
2 x 2 cm, Z OBUSTRONNĄ SIATKĄ
W KOLORZE CZARNYM

Jednostka projektowania:

Grzegorz Wróbel
ul. Sobieskiego 9/30
42-700 Lubliniec
tel. 503 428 980
www.gw-atelier.pl

GW-ATELIER

503428980

ARCHITEKT GRZEGORZ WRÓBEL

Nazwa obiektu budowlanego:

BUDOWA BUDYNKU
ADMINISTRACJI SOŁECTWA KRZYŻANOWICE


Tytuł rysunku:

ELEWACJA POŁUD. - WSCHOD.

ARCHITEKTURA

Imię i nazwisko projektanta: mgr inż. arch. GRZEGORZ WRÓBEL	Podpis projektanta:
Numer uprawnień budowlanych: 12/OPOKK/2012	Data sporządzenia: 19 MAJ 2025
Skala rysunku: 1:50	Numer rysunku: AB.6

PROJEKT CHRONIONY JEST PRAWAMI AUTORSKIMI.
KOPIOWANIE, POWIELANIE I DOKONYWANIE ZMIAN
W PROJEKCIE BEZ ZGODY AUTORA ZABRONIONE.

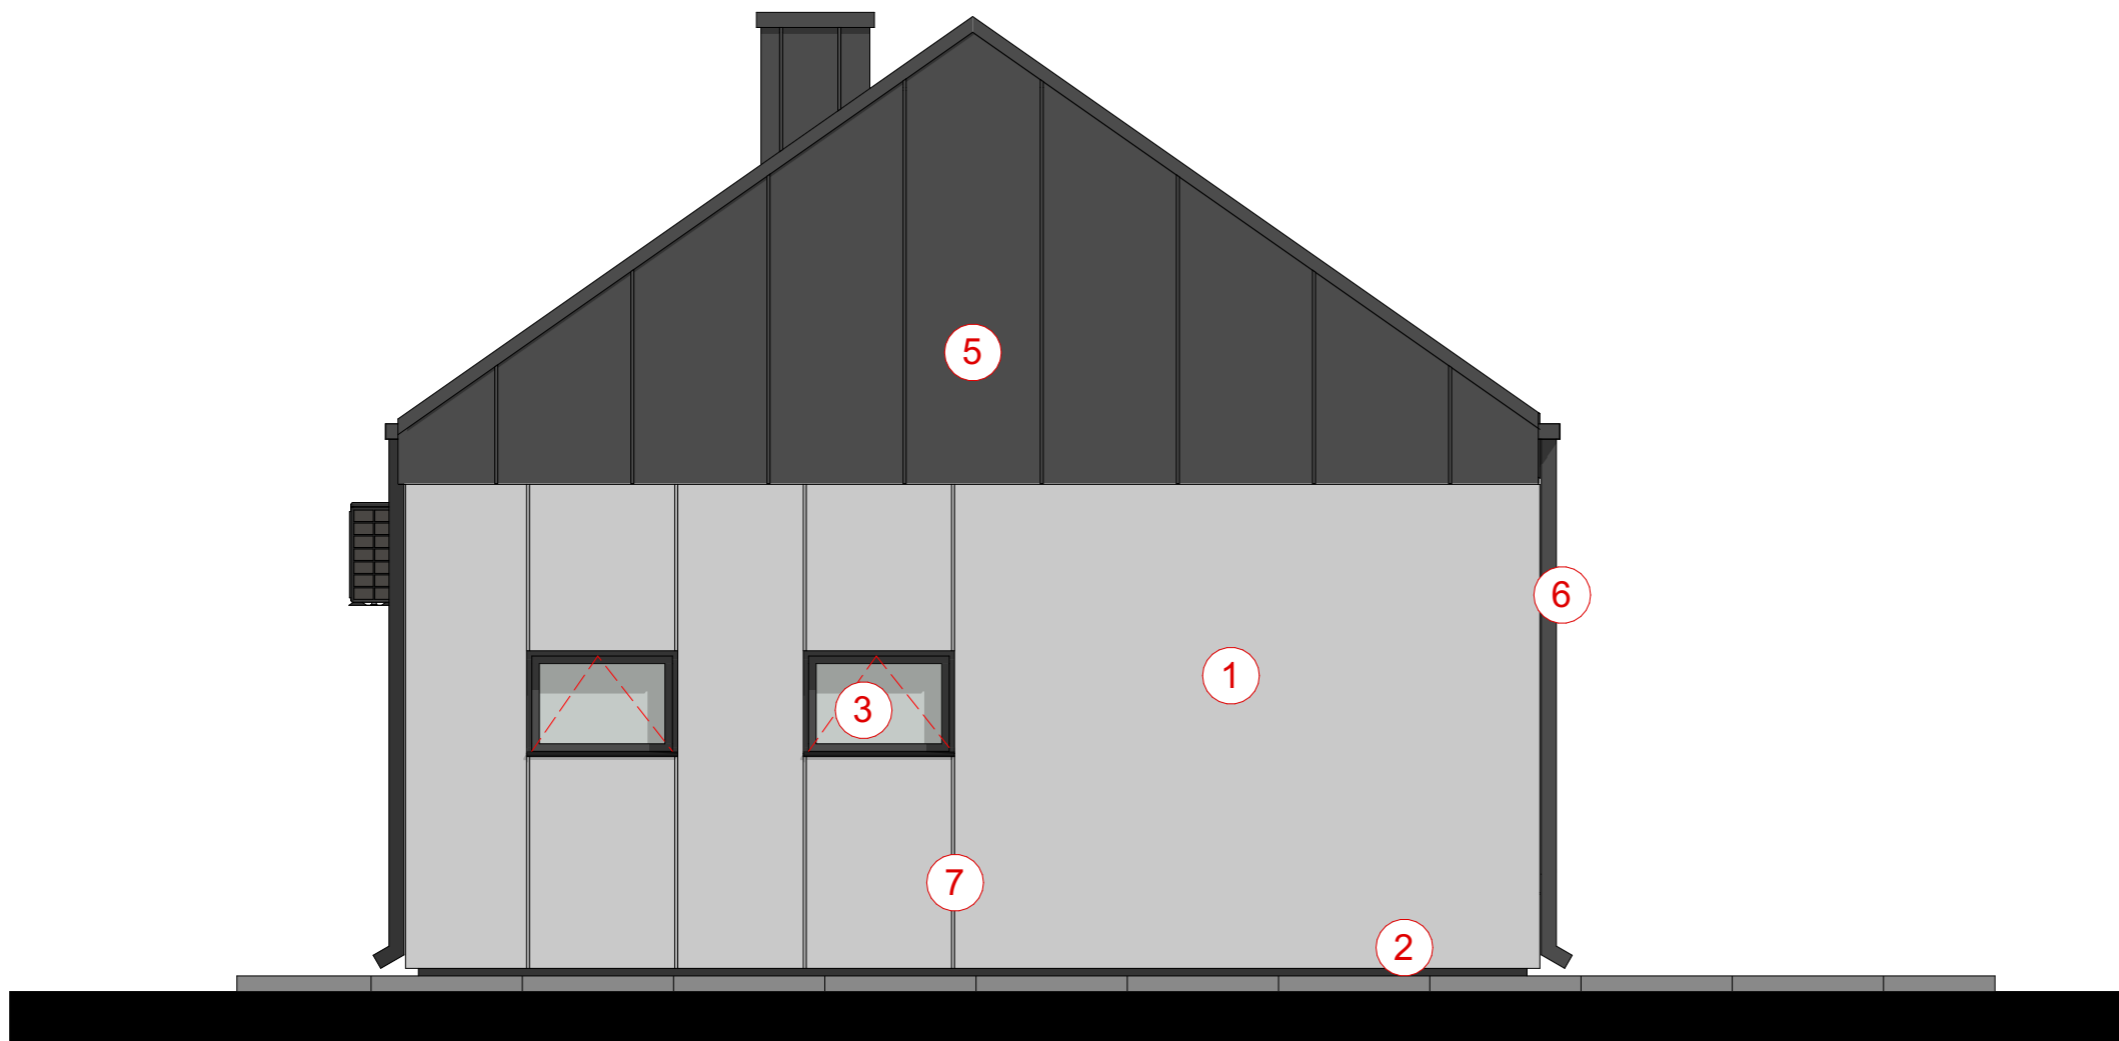

1 TYNK CIENKOWARSTWOWY, SILIKATOWY
W KOLORZE JASNO-SZARYM
NCS S 1002-Y (371)

2 TYNK MOZAIKOWY NA COKOLE
W KOLORZE GRAFITOWYM

3 STOLARKA OKIENNA PCV
W KOLORZE SZARYM ANTRACYTOWYM RAL 7016

4 STOLARKA DRZWIOWA PCV
W KOLORZE ANTRACYTOWYM RAL 7016

5 BLACHA PANELOWA NA RĄBEK STOJĄCY,
W KOLORZE GRAFITOWYM RAL 7021,
POWŁOKA POLIURETANOWA, MAT

6 RYNNY PCV, KWADRATOWE
W KOLORZE GRAFITOWYM RAL 7021

7 LISTWY DO BONIOWANIA (PIONOWO)
2 x 2 cm, Z OBUSTRONNĄ SIATKĄ
W KOLORZE CZARNYM

Jednostka projektowania: Grzegorz Wróbel ul. Sobieskiego 9/30 42-700 Lubliniec tel. 503 428 980 www.gw-atelier.pl	
<div>GW-ATELIER</div> <div>5 0 3 4 2 1 8 9 8 0</div> <div>ARCHITEKT GRZEGORZ WRÓBEL</div>	
Nazwa obiektu budowlanego: BUDOWA BUDYNKU ADMINISTRACJI SOŁECTWA KRZYŻANOWICE	
Tytuł rysunku: ELEWACJA PÓŁN. - ZACHOD.	
ARCHITEKTURA	
Imię i nazwisko projektanta: mgr inż. arch. GRZEGORZ WRÓBEL	Podpis projektanta:
Numer uprawnień budowlanych: 12/OPOKK/2012	Data sporządzenia: 19 MAJ 2025
Skala rysunku: 1:50	Numer rysunku: AB.7
PROJEKT CHRONIONY JEST PRAWAMI AUTORSKIMI. KOPIOWANIE, POWIELANIE I DOKONYWANIE ZMIAN W PROJEKCIE BEZ ZGODY AUTORA ZABRONIONE.	