


MAPA DO CELÓW PROJEKTOWYCH

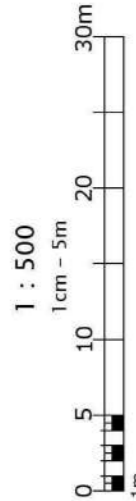

Województwo	opolskie	Szkieł lokalizacyjny	
Powiat	oleski		
Jednostka ewidencyjna	Gorzów Śląski	160802_5	
Obszary ewidencyjne	Krzyżanowice	0044	
Działka	290/3		
Układ współrzędnych	2000/s6		
Poziom odniesienia	PL-EVRF2007-NH		
Nr kanc. zgłosz	GP.6640.1.427.2025		
Wykonawca: USŁUGI GEODEZYJNE DARIUSZ KOWALIŃSKI 46-200 Kluczbork ul. Zamkowa 6 tel. 880 909 599 e-mail: d.kowalinski@interia.pl NIP: 751-170-36-57			
GEODETA UPRAWNIONY mgr inż. Dariusz Kowaliński upr. Nr 21081 - zakres 1,2			
Data opracowania: 11.04.2025r.			

Oświadczam o uzyskaniu pozytywnego wyniku weryfikacji w/w pracy geodezyjnej przez Starostę Oleskiego przyjętej do zasobu pod identyfikatorem P.1608.2025.484

w protokole nr 2 z dnia 05.05.2025r.

Jestem świadomy odpowiedzialności karnej za złożenie fałszywego oświadczenia..

Dokument
podpisany przez
Dariusz
Kowaliński
Data: 2025.05.05
20:53:32 CEST



LEGENDA:

- projektowany budynek
- istniejący zjazd z drogi publicznej
- istniejąca droga dojazdowa (gruntowa)
- projektowana nawierzchnia przepuszczalna z grys i żwiru + ekokrata
- projektowane dojścia z kostki brukowej
- kora sosnowa + nasadzenia
- zbiornik żelbetowy na ścieki sanitarne o pojemności 10 m³
- plac gospodarczy z miejscem na śmietniki

- W projektowane przyłącze wodociągowe (według odrębnego opracowania)
PE Ø 32
- KS projektowany przyłącze kanalizacji sanitarnej do projektowanego zbiornika żelbetowego na ścieki sanitarne
PCV Ø 160
- ZZP projektowane złącze zasilania elektrycznego z ZKP (przyłącze według odrębnego opracowania)
- WLZ projektowana wewnętrzna linia zasilania energetycznego z ZKP

BILANS TERENU:

powierzchnia terenu	0,4779 ha	100%
powierzchnia zabudowy (budynek projektowany)	79 m ²	1,7 %
powierzchnie utwardzone (istniejące)	83 m ²	1,7 %
powierzchnie utwardzone (kostka brukowa projekt.)	109 m ²	2,3 %
powierzchnie utwardzone (grys granitowy + ekokrata)	161 m ²	3,4 %
powierzchnia biologicznie czynna	4347m ²	90,9 %

wskaźnik intensywności zabudowy: 0,017

Jednostka projektowania:

Grzegorz Wróbel
ul. Sobieskiego 9/30
42-700 Lubliniec
tel. 503 428 980
www.gw-atelier.pl



ARCHITEKT GRZEGORZ WRÓBEL

Nazwa obiektu budowlanego:

**BUDOWA BUDYNKU
ADMINISTRACJI SOŁECTWA KRZYŻANOWICE**

Tytuł rysunku:

ZAGOSPODAROWANIE DZIAŁKI

ARCHITEKTURA

Imię i nazwisko projektanta:

mgr inż. arch.
GRZEGORZ WRÓBEL

Podpis projektanta:

Numer uprawnień budowlanych:

12/OPOKK/2012

Data sporządzenia:

INST. SANITARNE

Imię i nazwisko projektanta:

mgr inż.
AGNIESZKA ŁĘGOSZ

Podpis projektanta:

Numer uprawnień budowlanych:

OPL/1617/PBS/18

Data sporządzenia:

19 MAJ 2025

INST. ELEKTRYCZNE

Imię i nazwisko projektanta:

mgr inż.
SEBASTIAN KULIK

Podpis projektanta:

Numer uprawnień budowlanych:

SLK/4170/POOE/12

Data sporządzenia:

19 MAJ 2025


Skala rysunku:

1:500

Numer rysunku:

PT.ZD.1

PROJEKT CHRONIONY JEST PRAWAMI AUTORSKIMI.
KOPIOWANIE, POWIELANIE I DOKONYWANIE ZMIAN
W PROJEKCIE BEZ ZGODY AUTORA ZABRONIONE.

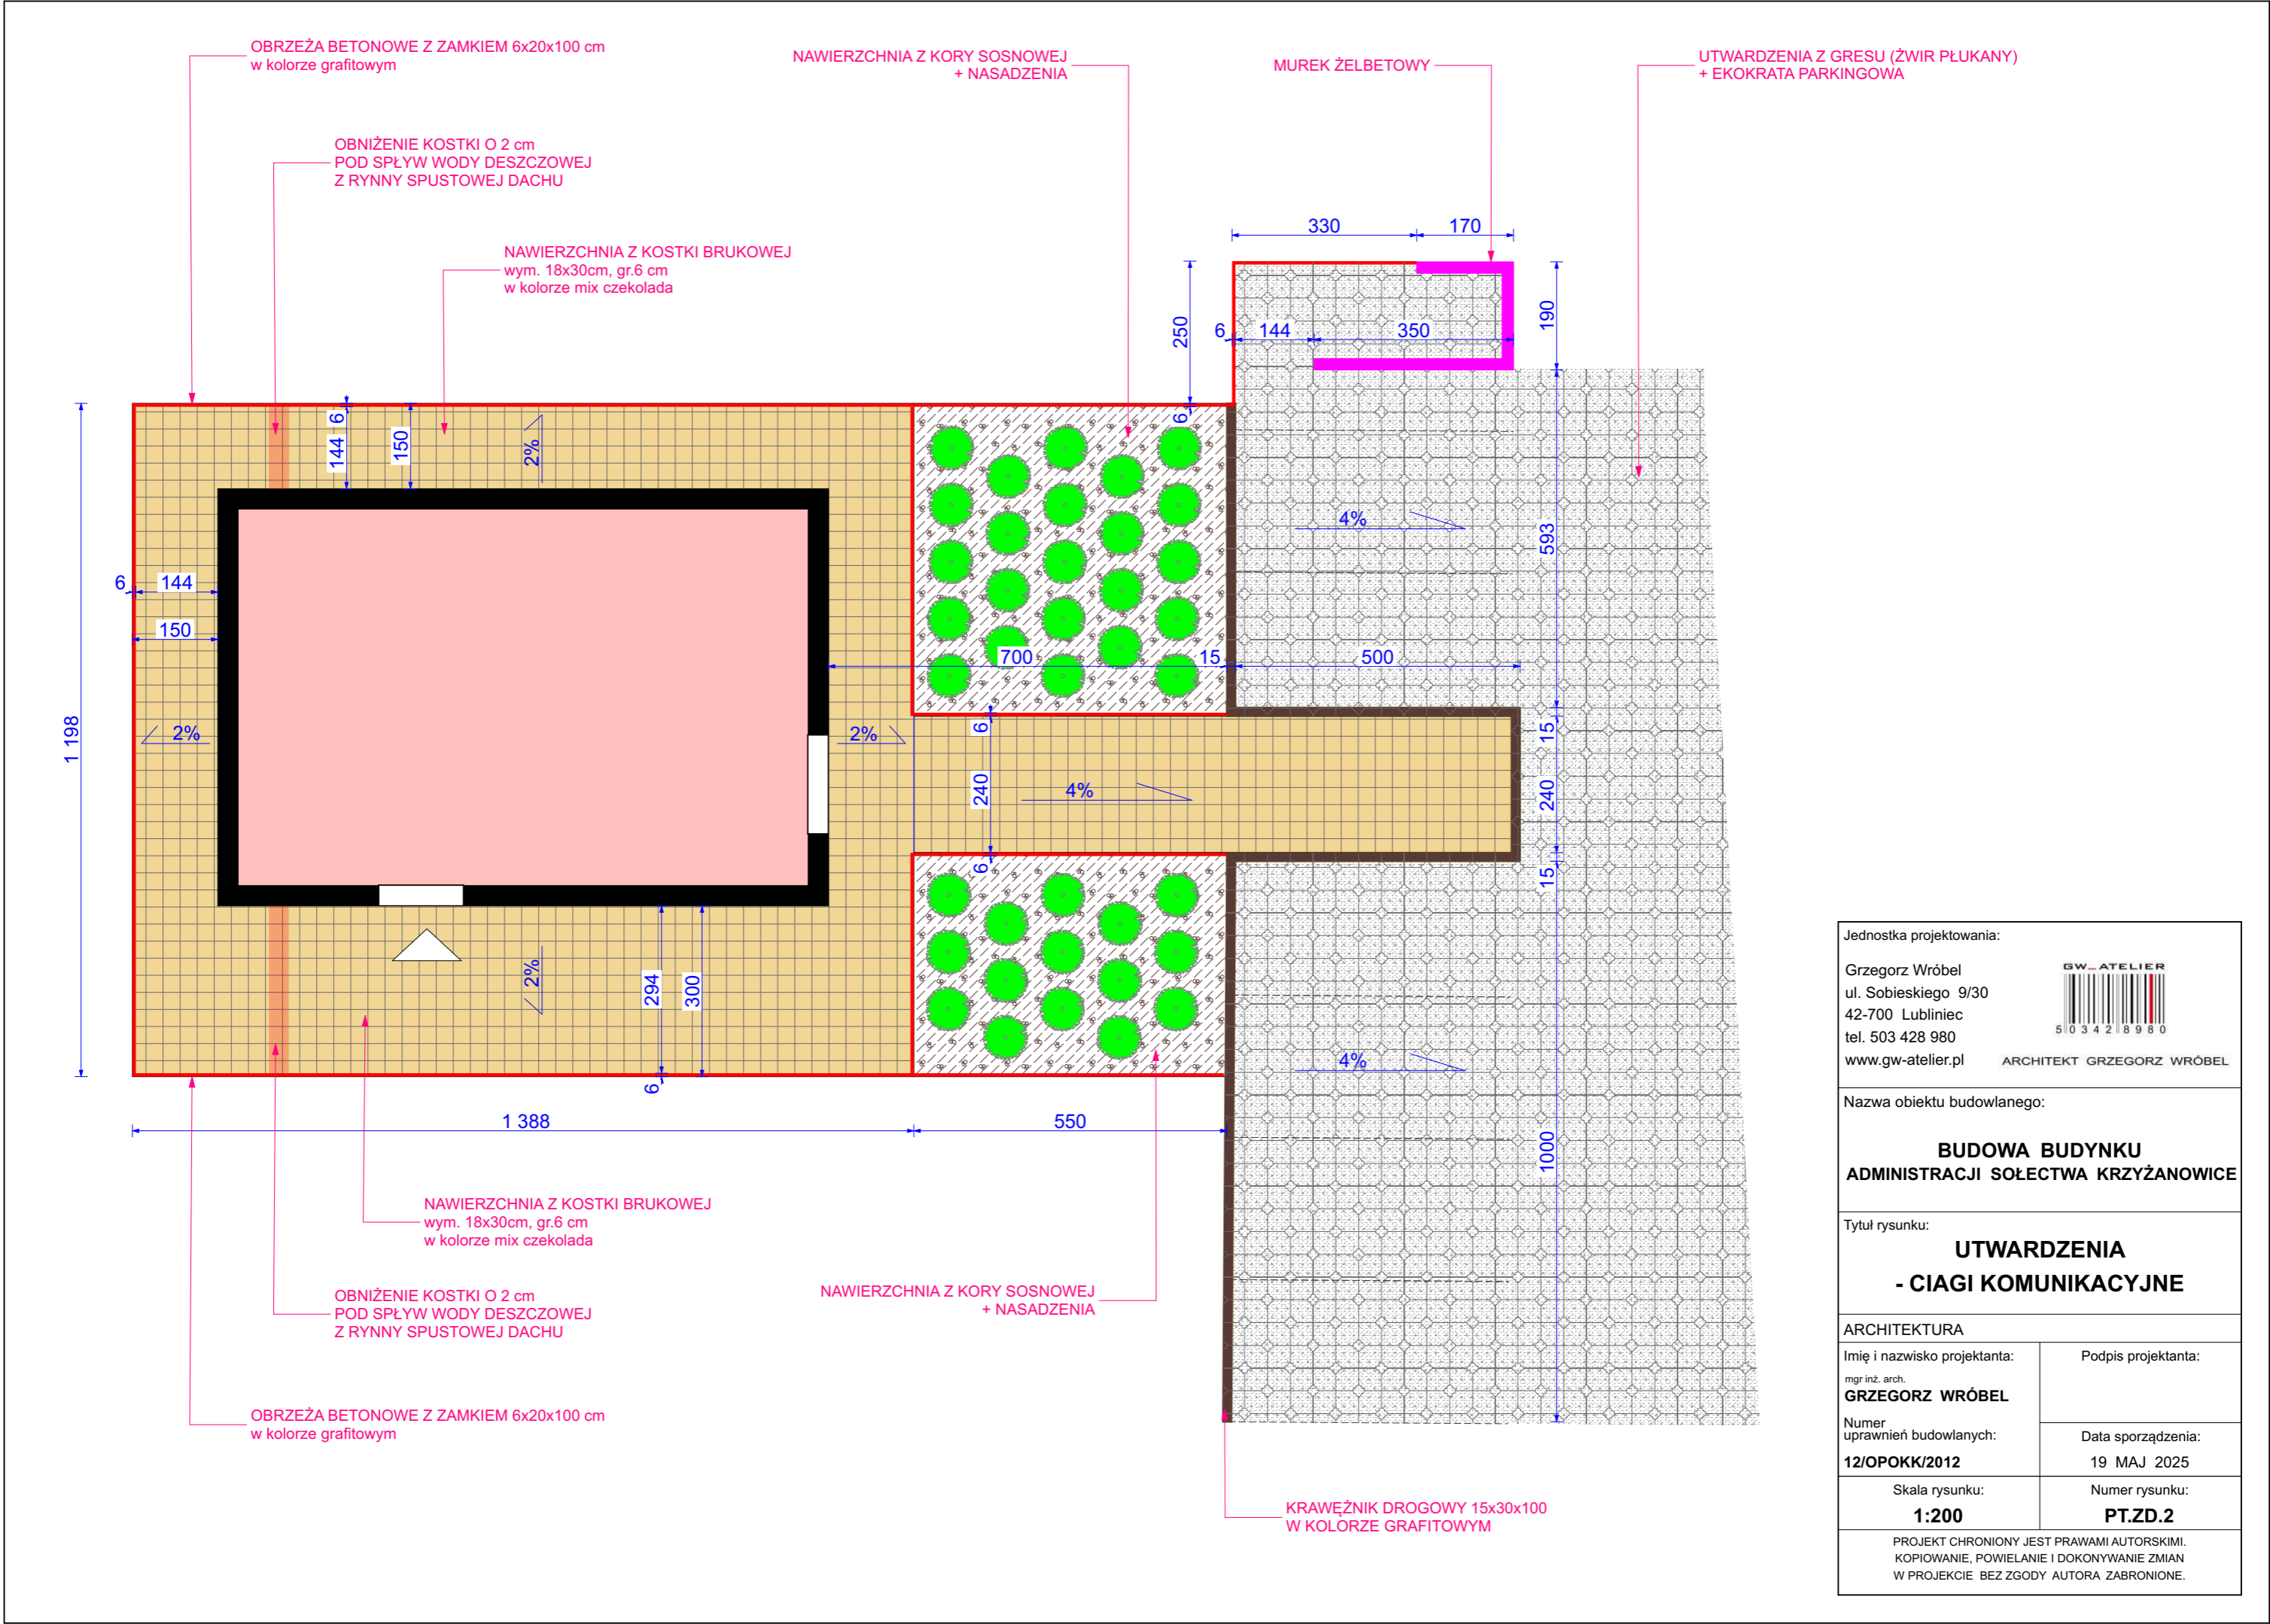

Jednostka projektowania:	
Grzegorz Wróbel ul. Sobieskiego 9/30 42-700 Lubliniec tel. 503 428 980 www.gw-atelier.pl	<div>GW-ATELIER</div> <div>5 0 3 4 2 1 8 9 8 0</div> <div>ARCHITEKT GRZEGORZ WRÓBEL</div>
Nazwa obiektu budowlanego:	
BUDOWA BUDYNKU ADMINISTRACJI SOŁECTWA KRZYŻANOWICE	
Tytuł rysunku:	
UTWARDZENIA - CIĄGI KOMUNIKACYJNE	
ARCHITEKTURA	
Imię i nazwisko projektanta: mgr inż. arch. GRZEGORZ WRÓBEL	Podpis projektanta:
Numer uprawnień budowlanych: 12/OPOKK/2012	Data sporządzenia: 19 MAJ 2025
Skala rysunku: 1:200	Numer rysunku: PT.ZD.2
PROJEKT CHRONIONY JEST PRAWAMI AUTORSKIMI. KOPIOWANIE, POWIELANIE I DOKONYWANIE ZMIAN W PROJEKCIE BEZ ZGODY AUTORA ZABRONIONE.	

NAWIERZCHNIA Z GRYSU
(ŻWIR PŁUKANY + EKO KRATA PRKINGOWA)



KOSTKA BRUKOWA
(KOLOR MIX CZEKOLADA)




KORA SOSNOWA





OBRZEŻA BETONOWE Z ZAMKIEM
W KOLORZE GRAFTIOWYM

NAWIERZCHNIA Z GRYSU (ŻWIRU PŁUKANEGO)
+ EKO KRATA PARKINGOWA

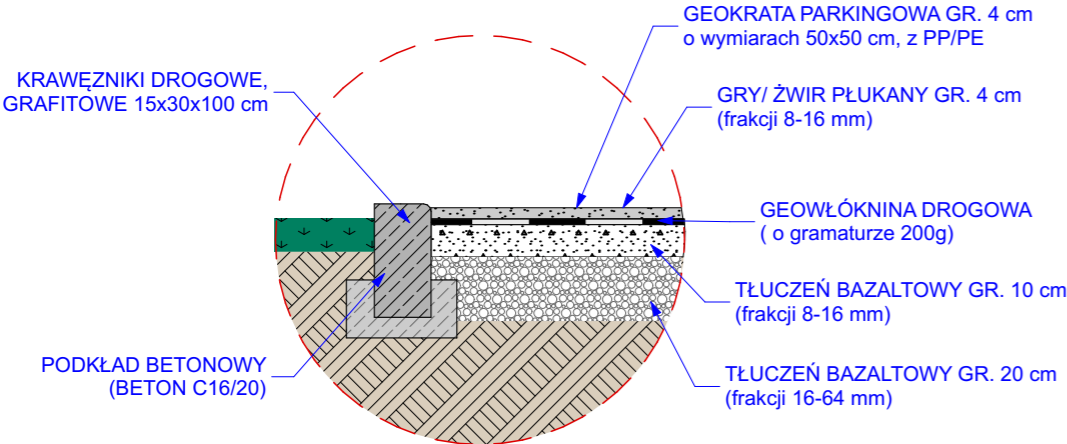


NAWIERZCHNIA Z KOSTKI BRUKOWEJ

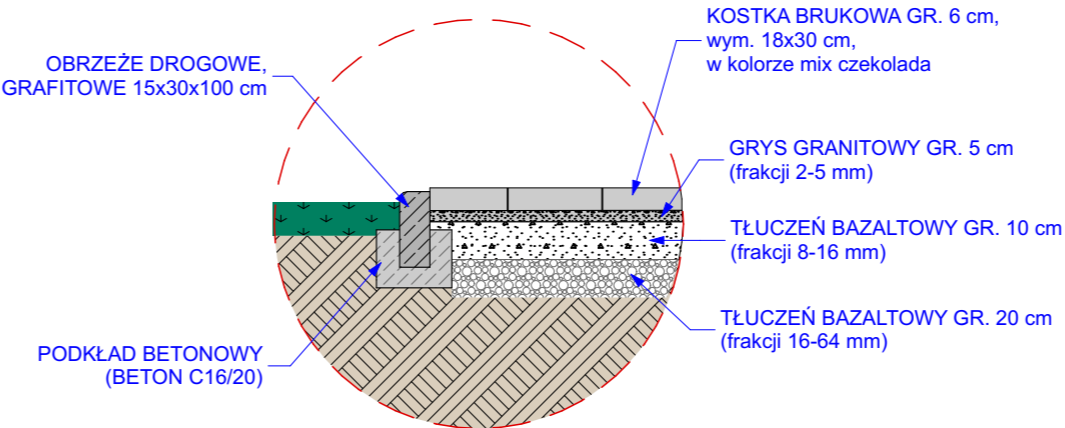

Jednostka projektowania:	
Grzegorz Wróbel ul. Sobieskiego 9/30 42-700 Lubliniec tel. 503 428 980 www.gw-atelier.pl	
 ARCHITEKT GRZEGORZ WRÓBEL	
Nazwa obiektu budowlanego:	
BUDOWA BUDYNKU ADMINISTRACJI SOŁECTWA KRZYŻANOWICE	
Tytuł rysunku:	
PRZEKROJE NAWIERZCHNI	
ARCHITEKTURA	
Imię i nazwisko projektanta: mgr inż. arch. GRZEGORZ WRÓBEL	Podpis projektanta:
Numer uprawnień budowlanych: 12/OPOKK/2012	Data sporządzenia: 19 MAJ 2025
Skala rysunku: 1:20	Numer rysunku: PT.ZD.3
PROJEKT CHRONIONY JEST PRAWAMI AUTORSKIMI. KOPIOWANIE, POWIELANIE I DOKONYWANIE ZMIAN W PROJEKCIE BEZ ZGODY AUTORA ZABRONIONE.	


SCHEMAT RZUTU

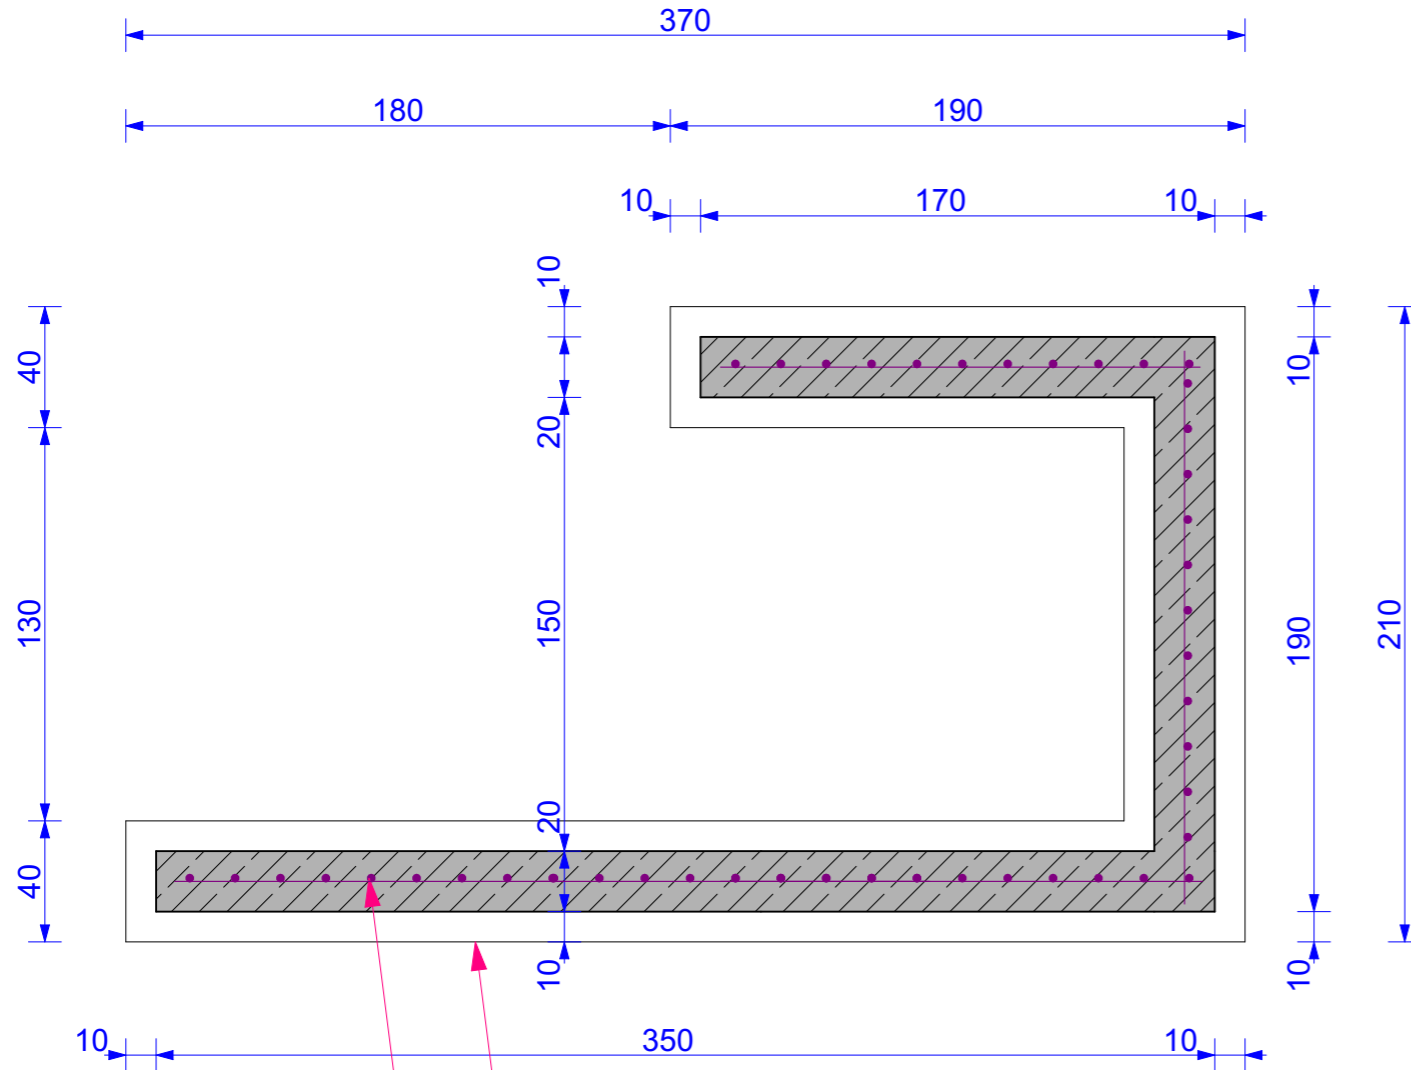

- ŁAWA FUNDAMENTOWA

MUREK ŻELBETOWY (MONOLITYCZNY) Z BETONU ARCHITEKTONICZNEGO

SCHEMAT PRZEKROJU

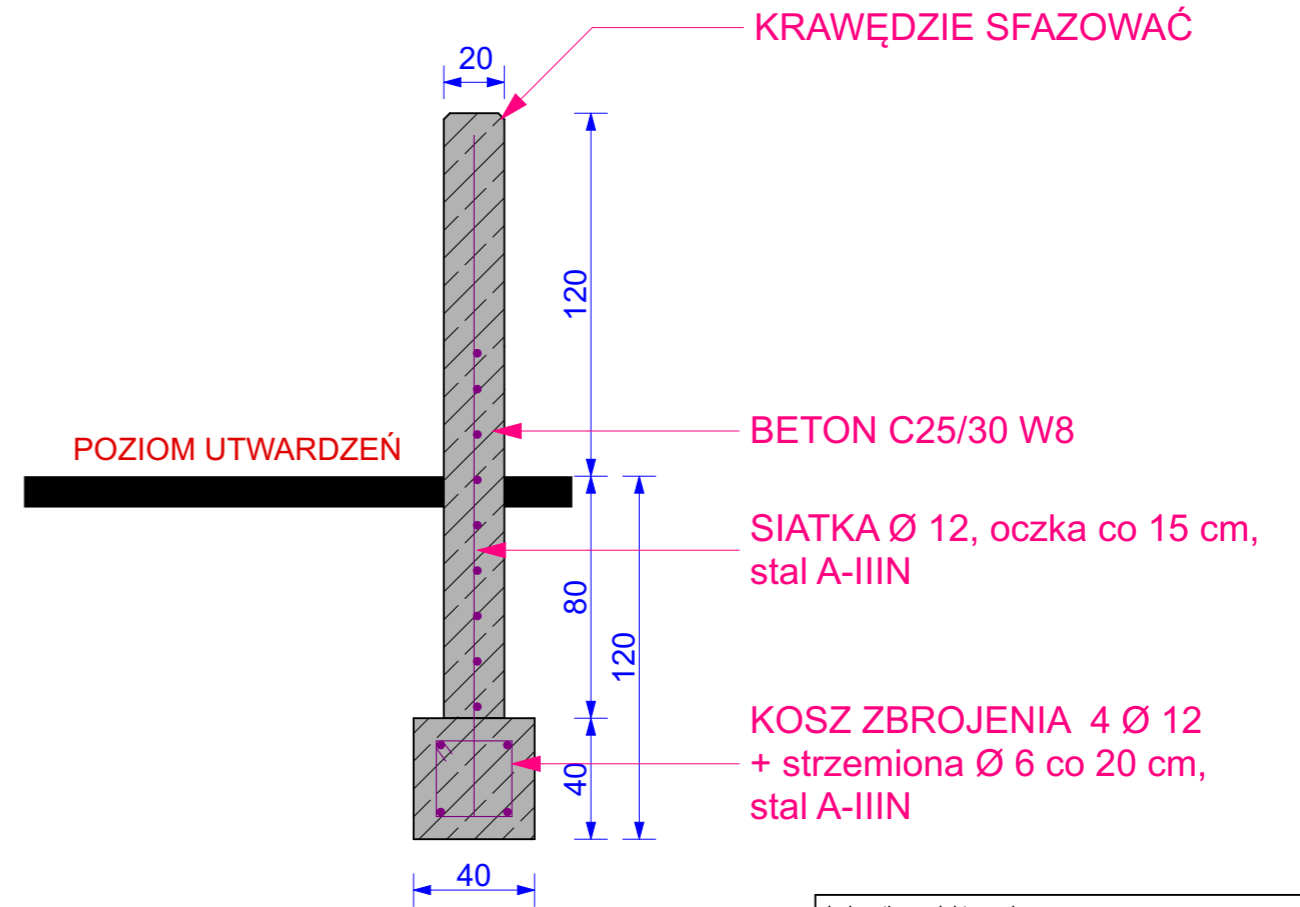

Jednostka projektowania:

Grzegorz Wróbel
ul. Sobieskiego 9/30
42-700 Lubliniec
tel. 503 428 980
www.gw-atelier.pl



ARCHITEKT GRZEGORZ WRÓBEL

Nazwa obiektu budowlanego:

**BUDOWA BUDYNKU
ADMINISTRACJI SOŁECTWA KRZYŻANOWICE**

Tytuł rysunku:

PLAC GOSPODARCZY NA ŚMIETNIK

ARCHITEKTURA

Imię i nazwisko projektanta:
mgr inż. arch.
GRZEGORZ WRÓBEL

Podpis projektanta:


Numer
uprawnień budowlanych:
12/OPOKK/2012


Data sporządzenia:
19 MAJ 2025

Skala rysunku:
1:25


Numer rysunku:
PT.ZD.4

PROJEKT CHRONIONY JEST PRAWAMI AUTORSKIMI.
KOPIOWANIE, POWIELANIE I DOKONYWANIE ZMIAN
W PROJEKCIE BEZ ZGODY AUTORA ZABRONIONE.

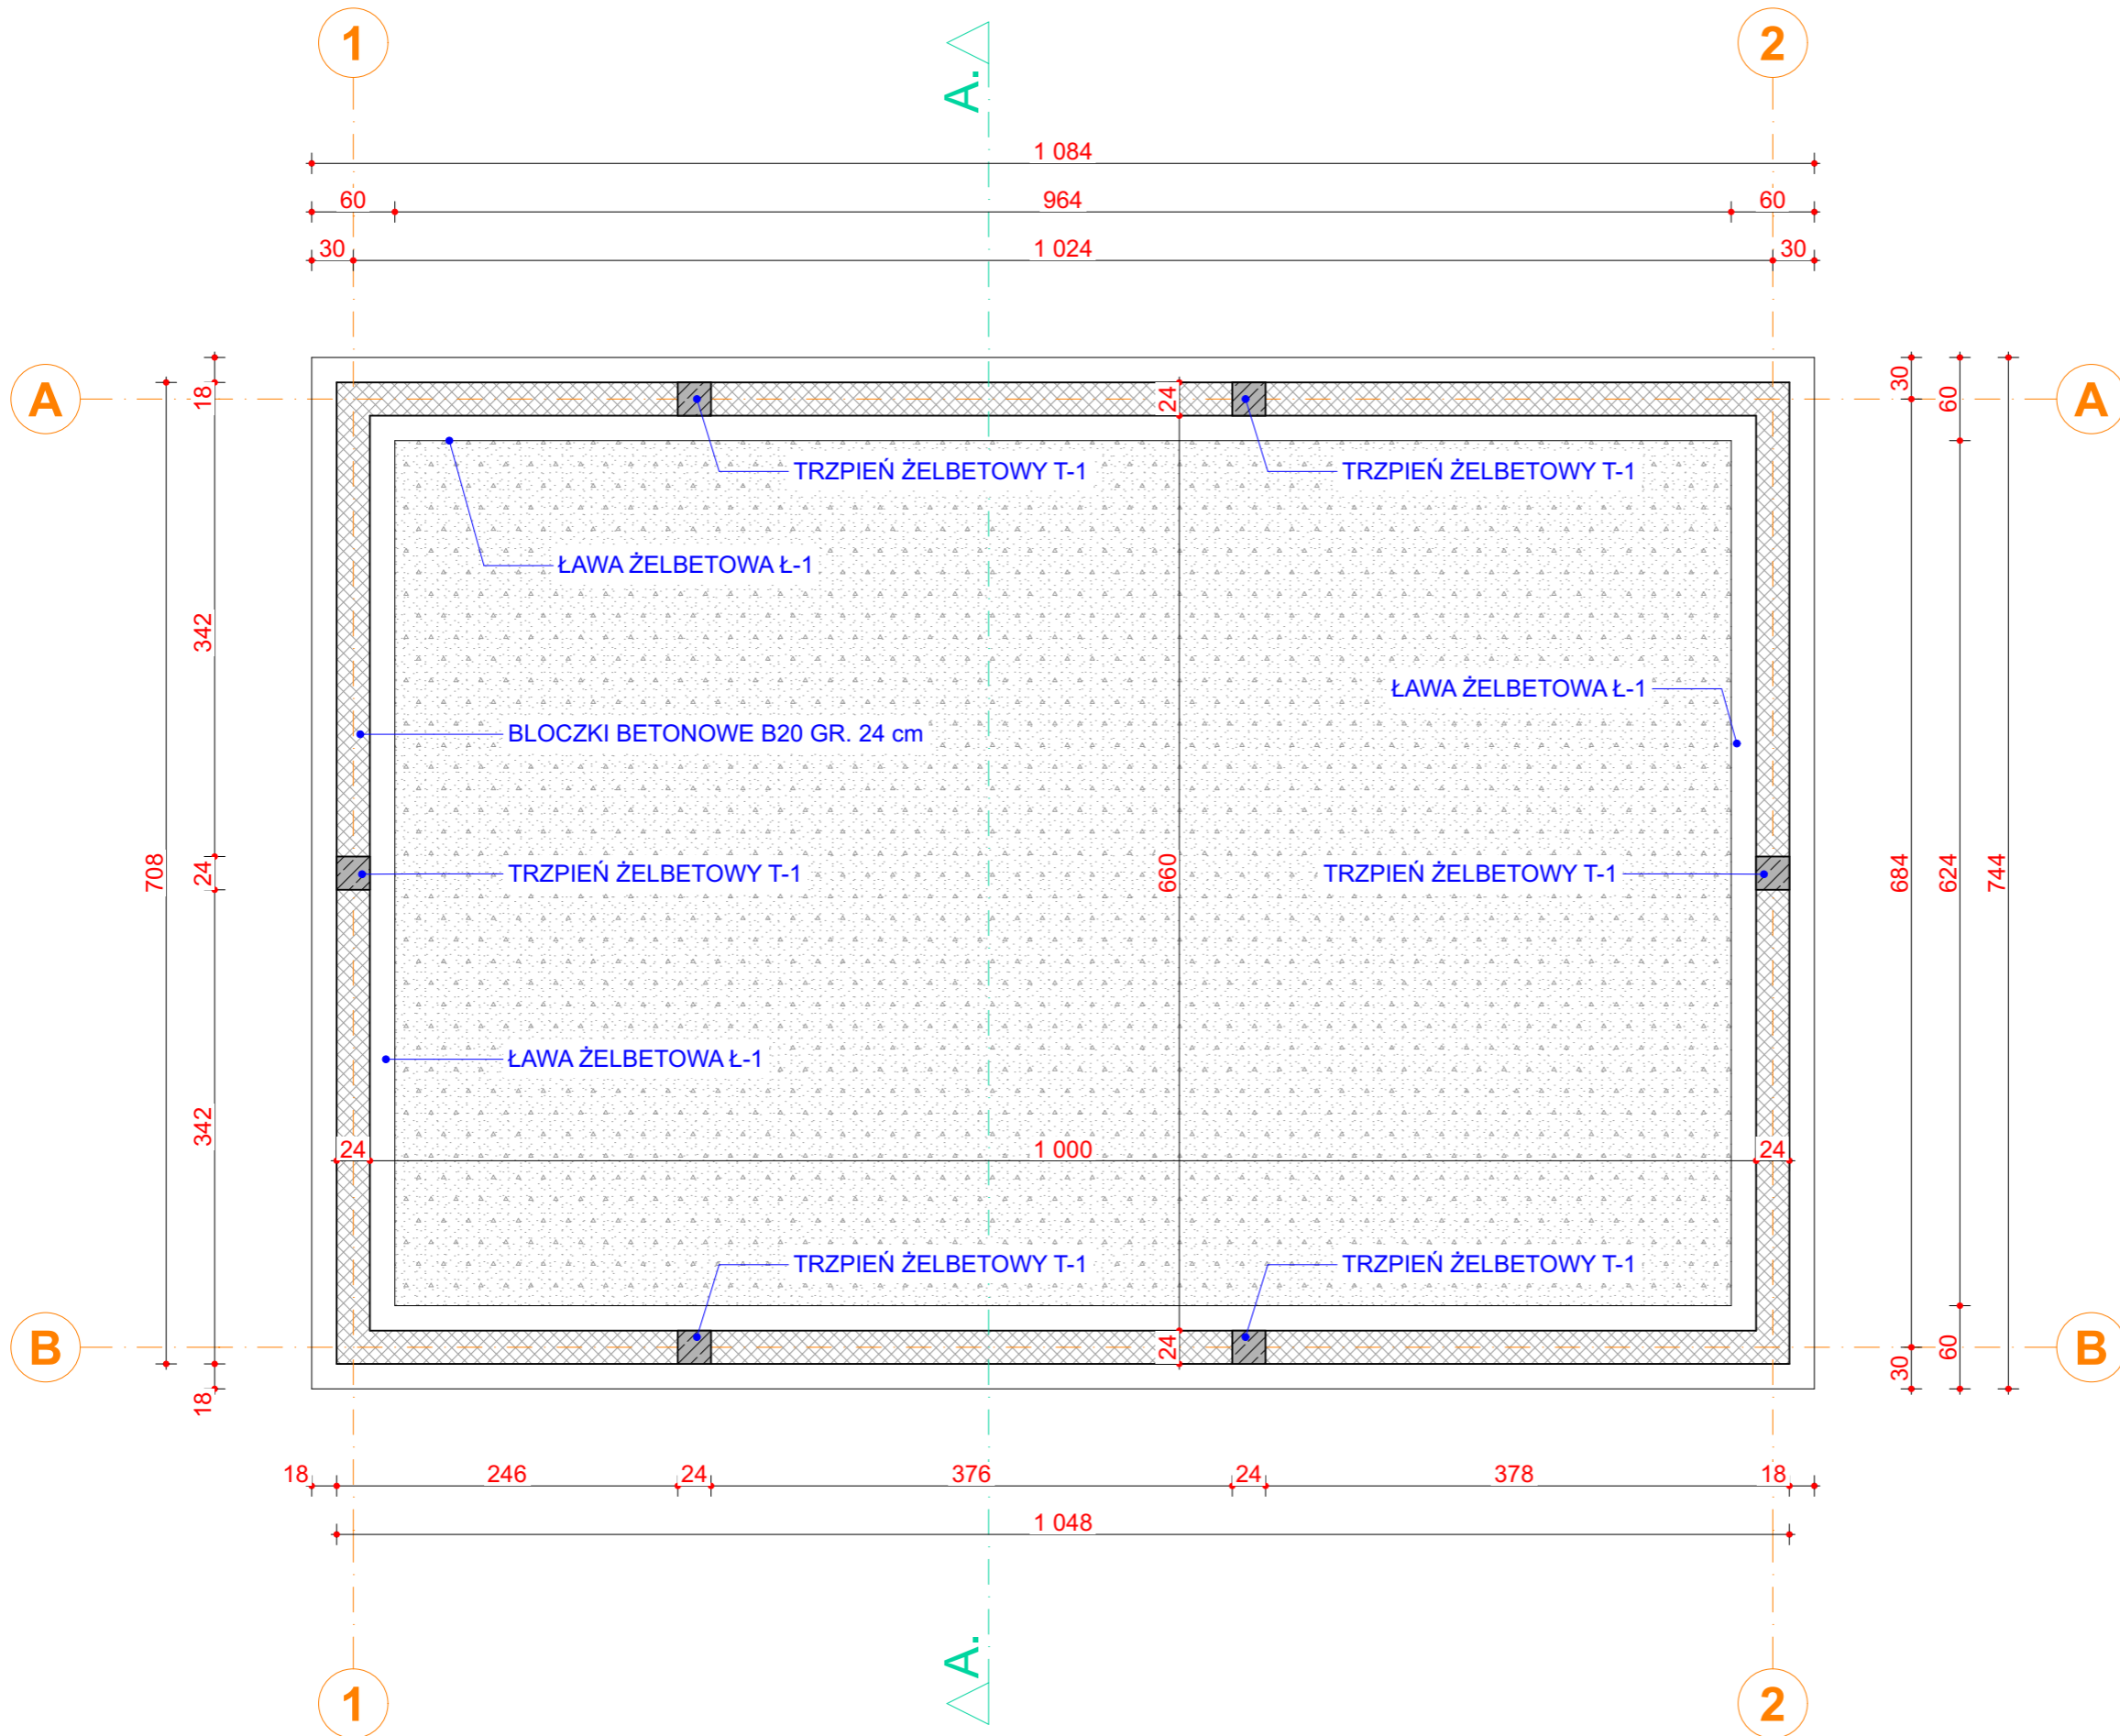


Jednostka projektowania:	
Grzegorz Wróbel ul. Sobieskiego 9/30 42-700 Lubliniec tel. 503 428 980 www.gw-atelier.pl	
 5 0 3 4 2 8 9 8 0 ARCHITEKT GRZEGORZ WRÓBEL	
Nazwa obiektu budowlanego:	
BUDOWA BUDYNKU ADMINISTRACJI SOŁECTWA KRZYŻANOWICE	
Tytuł rysunku:	
RZUT FUNDAMENTÓW	
ARCHITEKTURA	
Imię i nazwisko projektanta: mgr inż. arch. GRZEGORZ WRÓBEL	Podpis projektanta:
Numer uprawnień budowlanych: 12/OPOKK/2012	Data sporządzenia: 19 MAJ 2025
KONSTRUKCJA	
Imię i nazwisko projektanta: inż. KAROL BONK	Podpis projektanta:
Numer uprawnień budowlanych: SLK/4585/PWOK/12	Data sporządzenia: 19 MAJ 2025
Skala rysunku: 1:50	Numer rysunku: PT.1
PROJEKT CHRONIONY JEST PRAWAMI AUTORSKIMI. KOPIOWANIE, POWIELANIE I DOKONYWANIE ZMIAN W PROJEKCIE BEZ ZGODY AUTORA ZABRONIONE.	


ŁAWA ŻELBETOWA
Ł-1

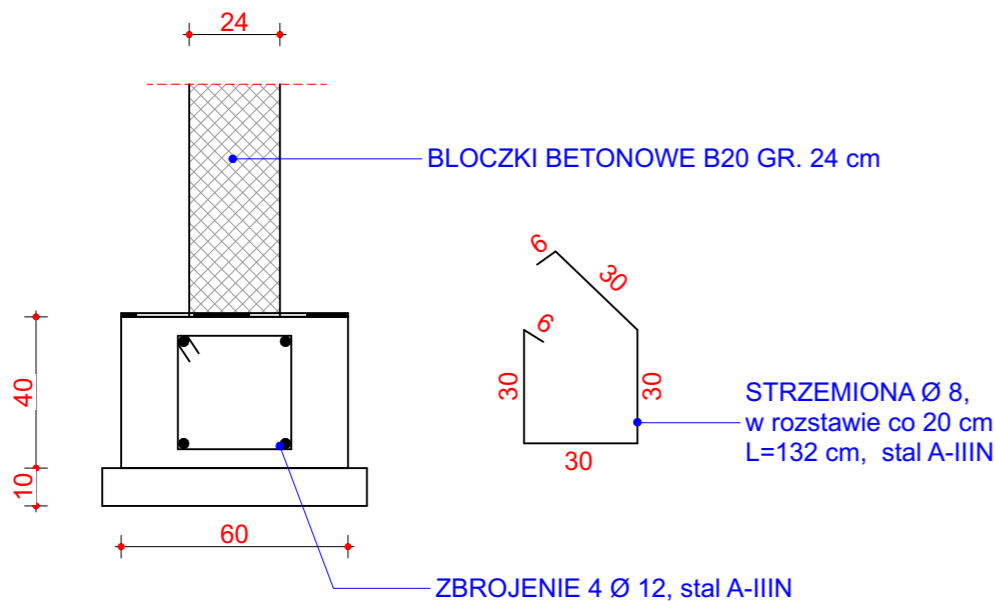


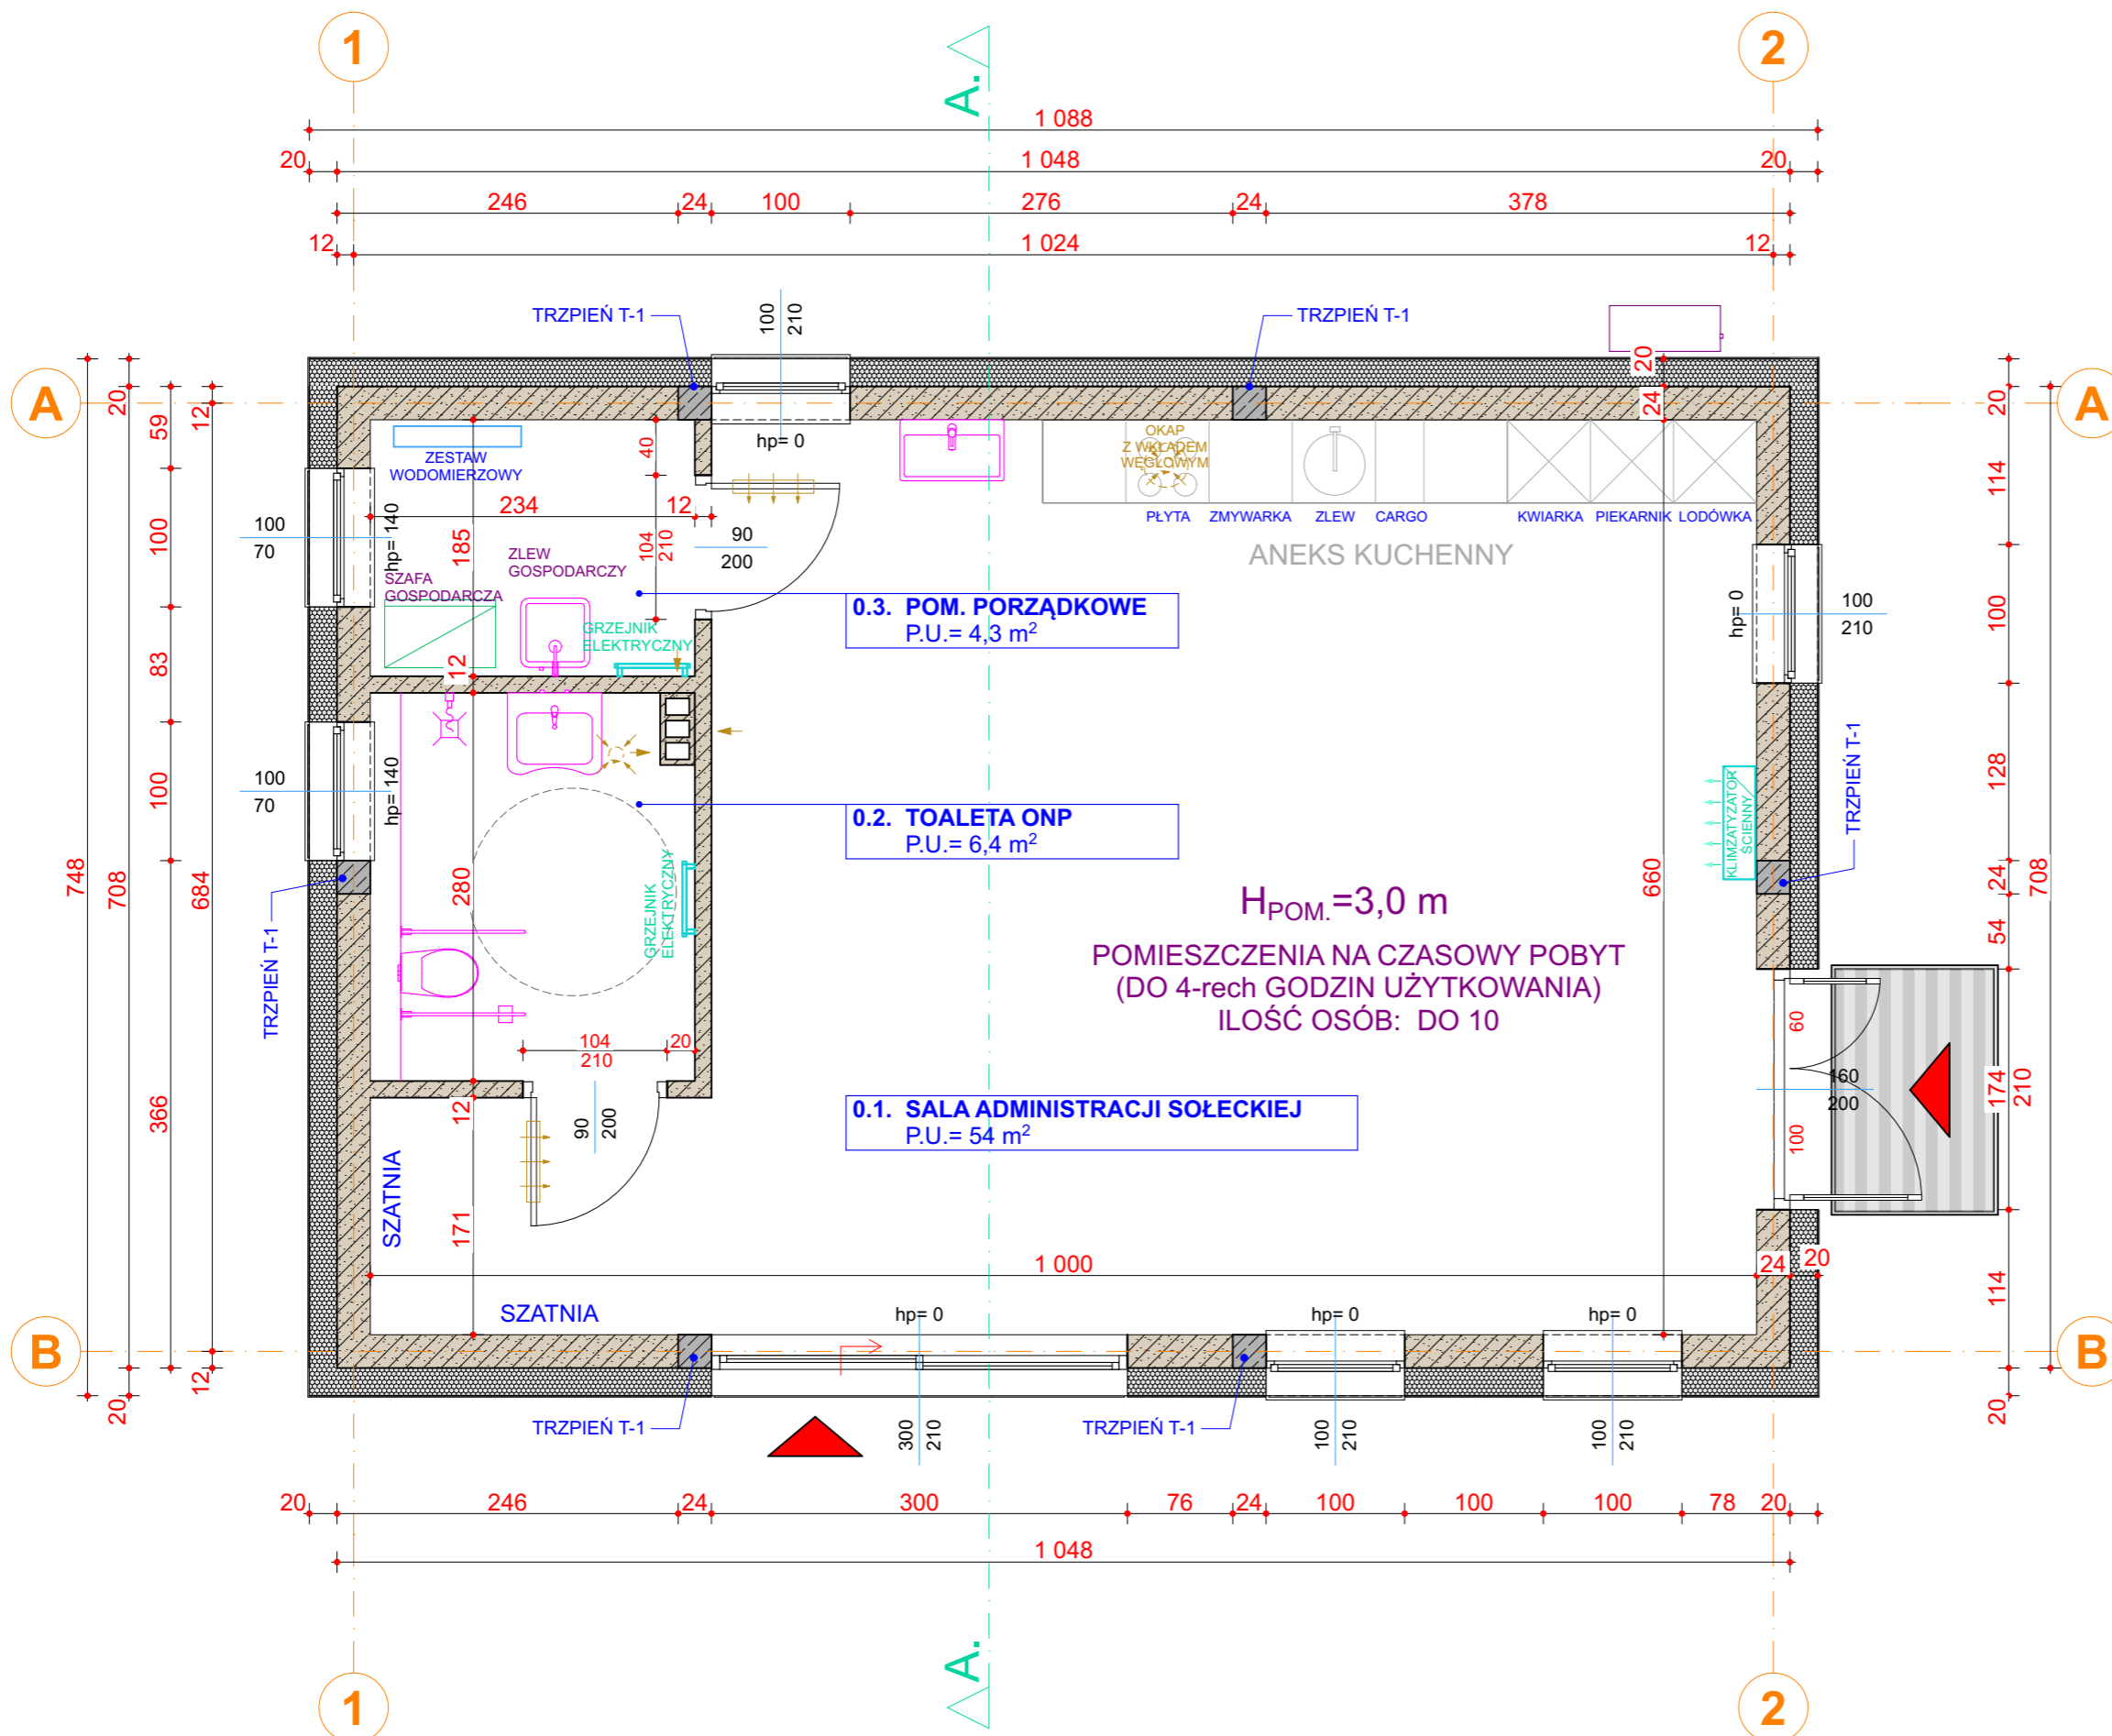
TRZPIEŃ ŻELBETOWY
T-1

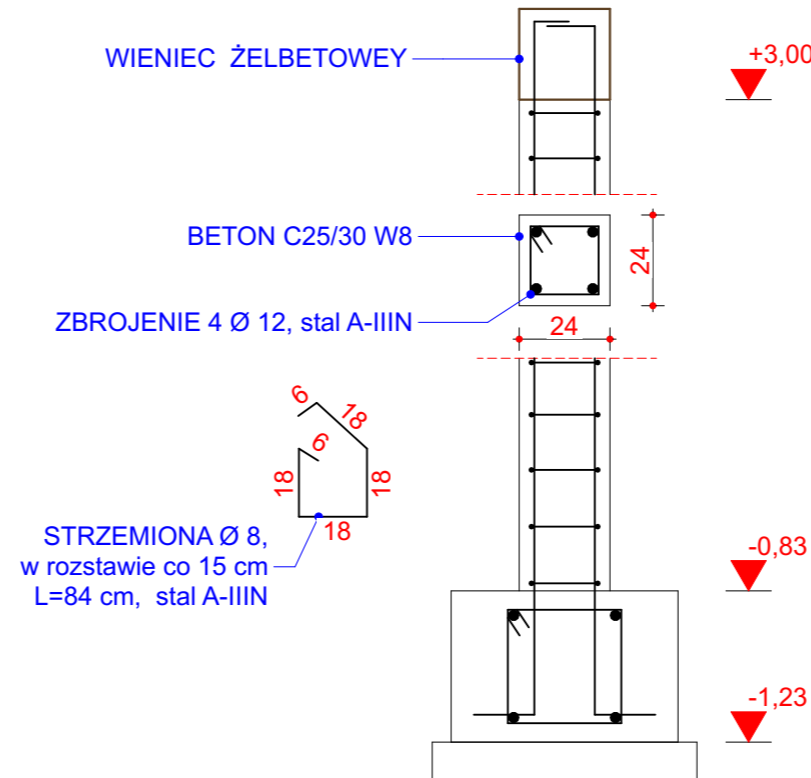

WIENIEC ŻELBETOWY
W-1

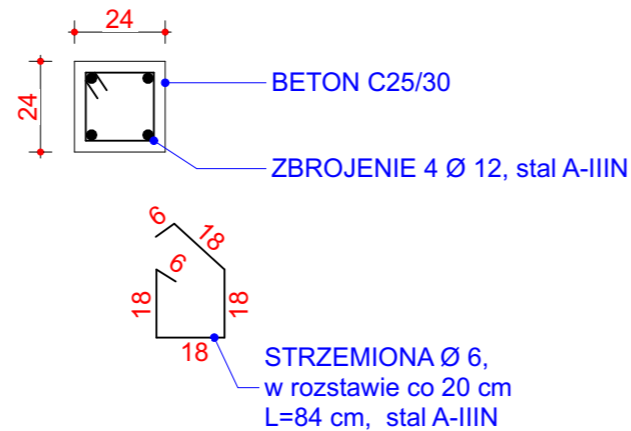


Jednostka projektowania:	
Grzegorz Wróbel ul. Sobieskiego 9/30 42-700 Lubliniec tel. 503 428 980 www.gw-atelier.pl	 ARCHITEKT GRZEGORZ WRÓBEL
Nazwa obiektu budowlanego:	
BUDOWA BUDYNKU ADMINISTRACJI SOŁECTWA KRZYŻANOWICE	
Tytuł rysunku:	
ELEMENTY ŻELBETOWE (ŁAWA, TRZPIEŃ, WIENIEC)	
ARCHITEKTURA	
Imię i nazwisko projektanta: mgr inż. arch. GRZEGORZ WRÓBEL	Podpis projektanta:
Numer uprawnień budowlanych: 12/OPOKK/2012	Data sporządzenia: 19 MAJ 2025
KONSTRUKCJA	
Imię i nazwisko projektanta: inż. KAROL BONK	Podpis projektanta:
Numer uprawnień budowlanych: SLK/4585/PWOK/12	Data sporządzenia: 19 MAJ 2025
Skala rysunku: 1:20	Numer rysunku: PT.2
PROJEKT CHRONIONY JEST PRAWAMI AUTORSKIMI. KOPIOWANIE, POWIELANIE I DOKONYWANIE ZMIAN W PROJEKCIE BEZ ZGODY AUTORA ZABRONIONE.	





Jednostka projektowania:	
Grzegorz Wróbel ul. Sobieskiego 9/30 42-700 Lubliniec tel. 503 428 980 www.gw-atelier.pl	
 5 0 3 4 2 8 9 8 0 ARCHITEKT GRZEGORZ WRÓBEL	
Nazwa obiektu budowlanego:	
BUDOWA BUDYNKU ADMINISTRACJI SOŁECTWA KRZYŻANOWICE	
Tytuł rysunku:	
RZUT PARTERU	
ARCHITEKTURA	
Imię i nazwisko projektanta: mgr inż. arch. GRZEGORZ WRÓBEL	Podpis projektanta:
Numer uprawnień budowlanych: 12/OPOKK/2012	Data sporządzenia: 19 MAJ 2025
KONSTRUKCJA	
Imię i nazwisko projektanta: inż. KAROL BONK	Podpis projektanta:
Numer uprawnień budowlanych: SLK/4585/PWOK/12	Data sporządzenia: 19 MAJ 2025
Skala rysunku: 1:50	Numer rysunku: PT.3.
PROJEKT CHRONIONY JEST PRAWAMI AUTORSKIMI. KOPIOWANIE, POWIELANIE I DOKONYWANIE ZMIAN W PROJEKCIE BEZ ZGODY AUTORA ZABRONIONE.	


SCHEMAT UKŁADU NADPROŻY

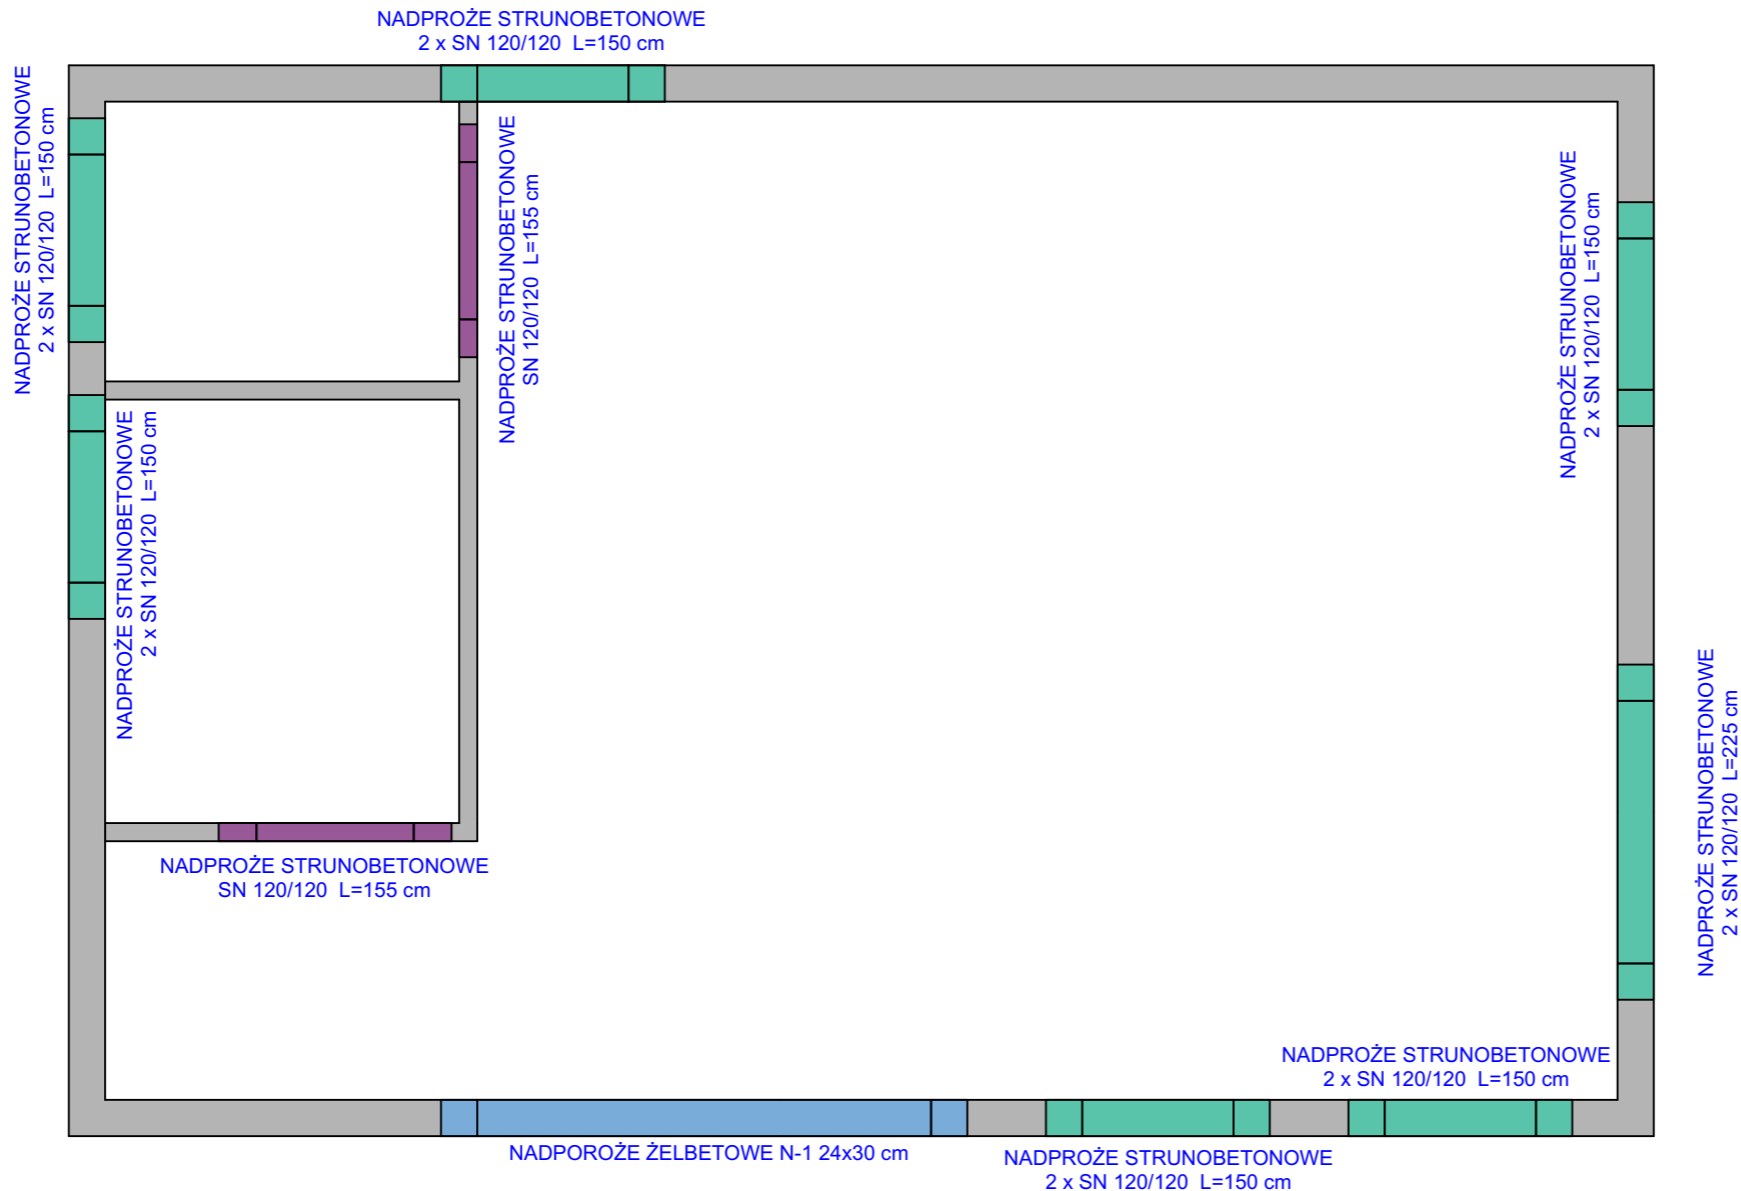

NADPROŻE ŻELBETOWE
N-1

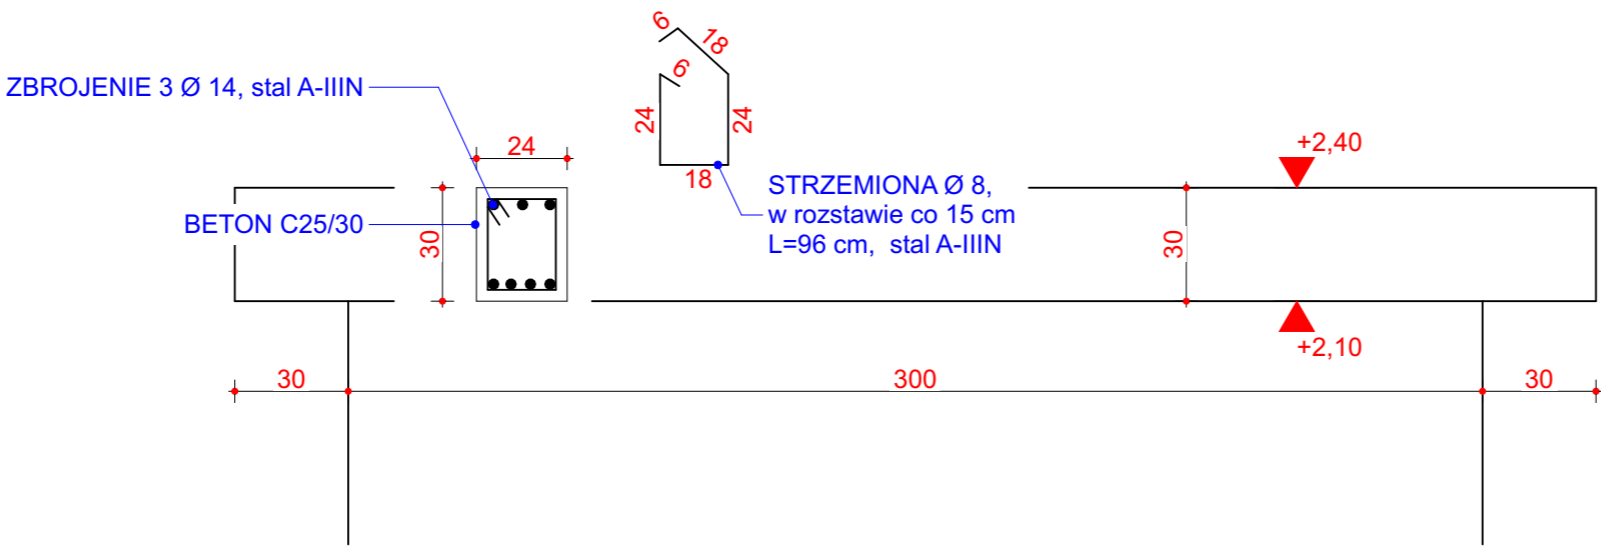

Jednostka projektowania:	
Grzegorz Wróbel ul. Sobieskiego 9/30 42-700 Lubliniec tel. 503 428 980 www.gw-atelier.pl	
 ARCHITEKT GRZEGORZ WRÓBEL	
Nazwa obiektu budowlanego:	
BUDOWA BUDYNKU ADMINISTRACJI SOŁECTWA KRZYŻANOWICE	
Tytuł rysunku:	
NADPROŻA	
ARCHITEKTURA	
Imię i nazwisko projektanta: mgr inż. arch. GRZEGORZ WRÓBEL	Podpis projektanta:
Numer uprawnień budowlanych: 12/OPOKK/2012	Data sporządzenia: 19 MAJ 2025
KONSTRUKCJA	
Imię i nazwisko projektanta: inż. KAROL BONK	Podpis projektanta:
Numer uprawnień budowlanych: SLK/4585/PWOK/12	Data sporządzenia: 19 MAJ 2025
Skala rysunku: 1:50, 1:20	Numer rysunku: PT.4
PROJEKT CHRONIONY JEST PRAWAMI AUTORSKIMI. KOPIOWANIE, POWIELANIE I DOKONYWANIE ZMIAN W PROJEKCIE BEZ ZGODY AUTORA ZABRONIONE.	

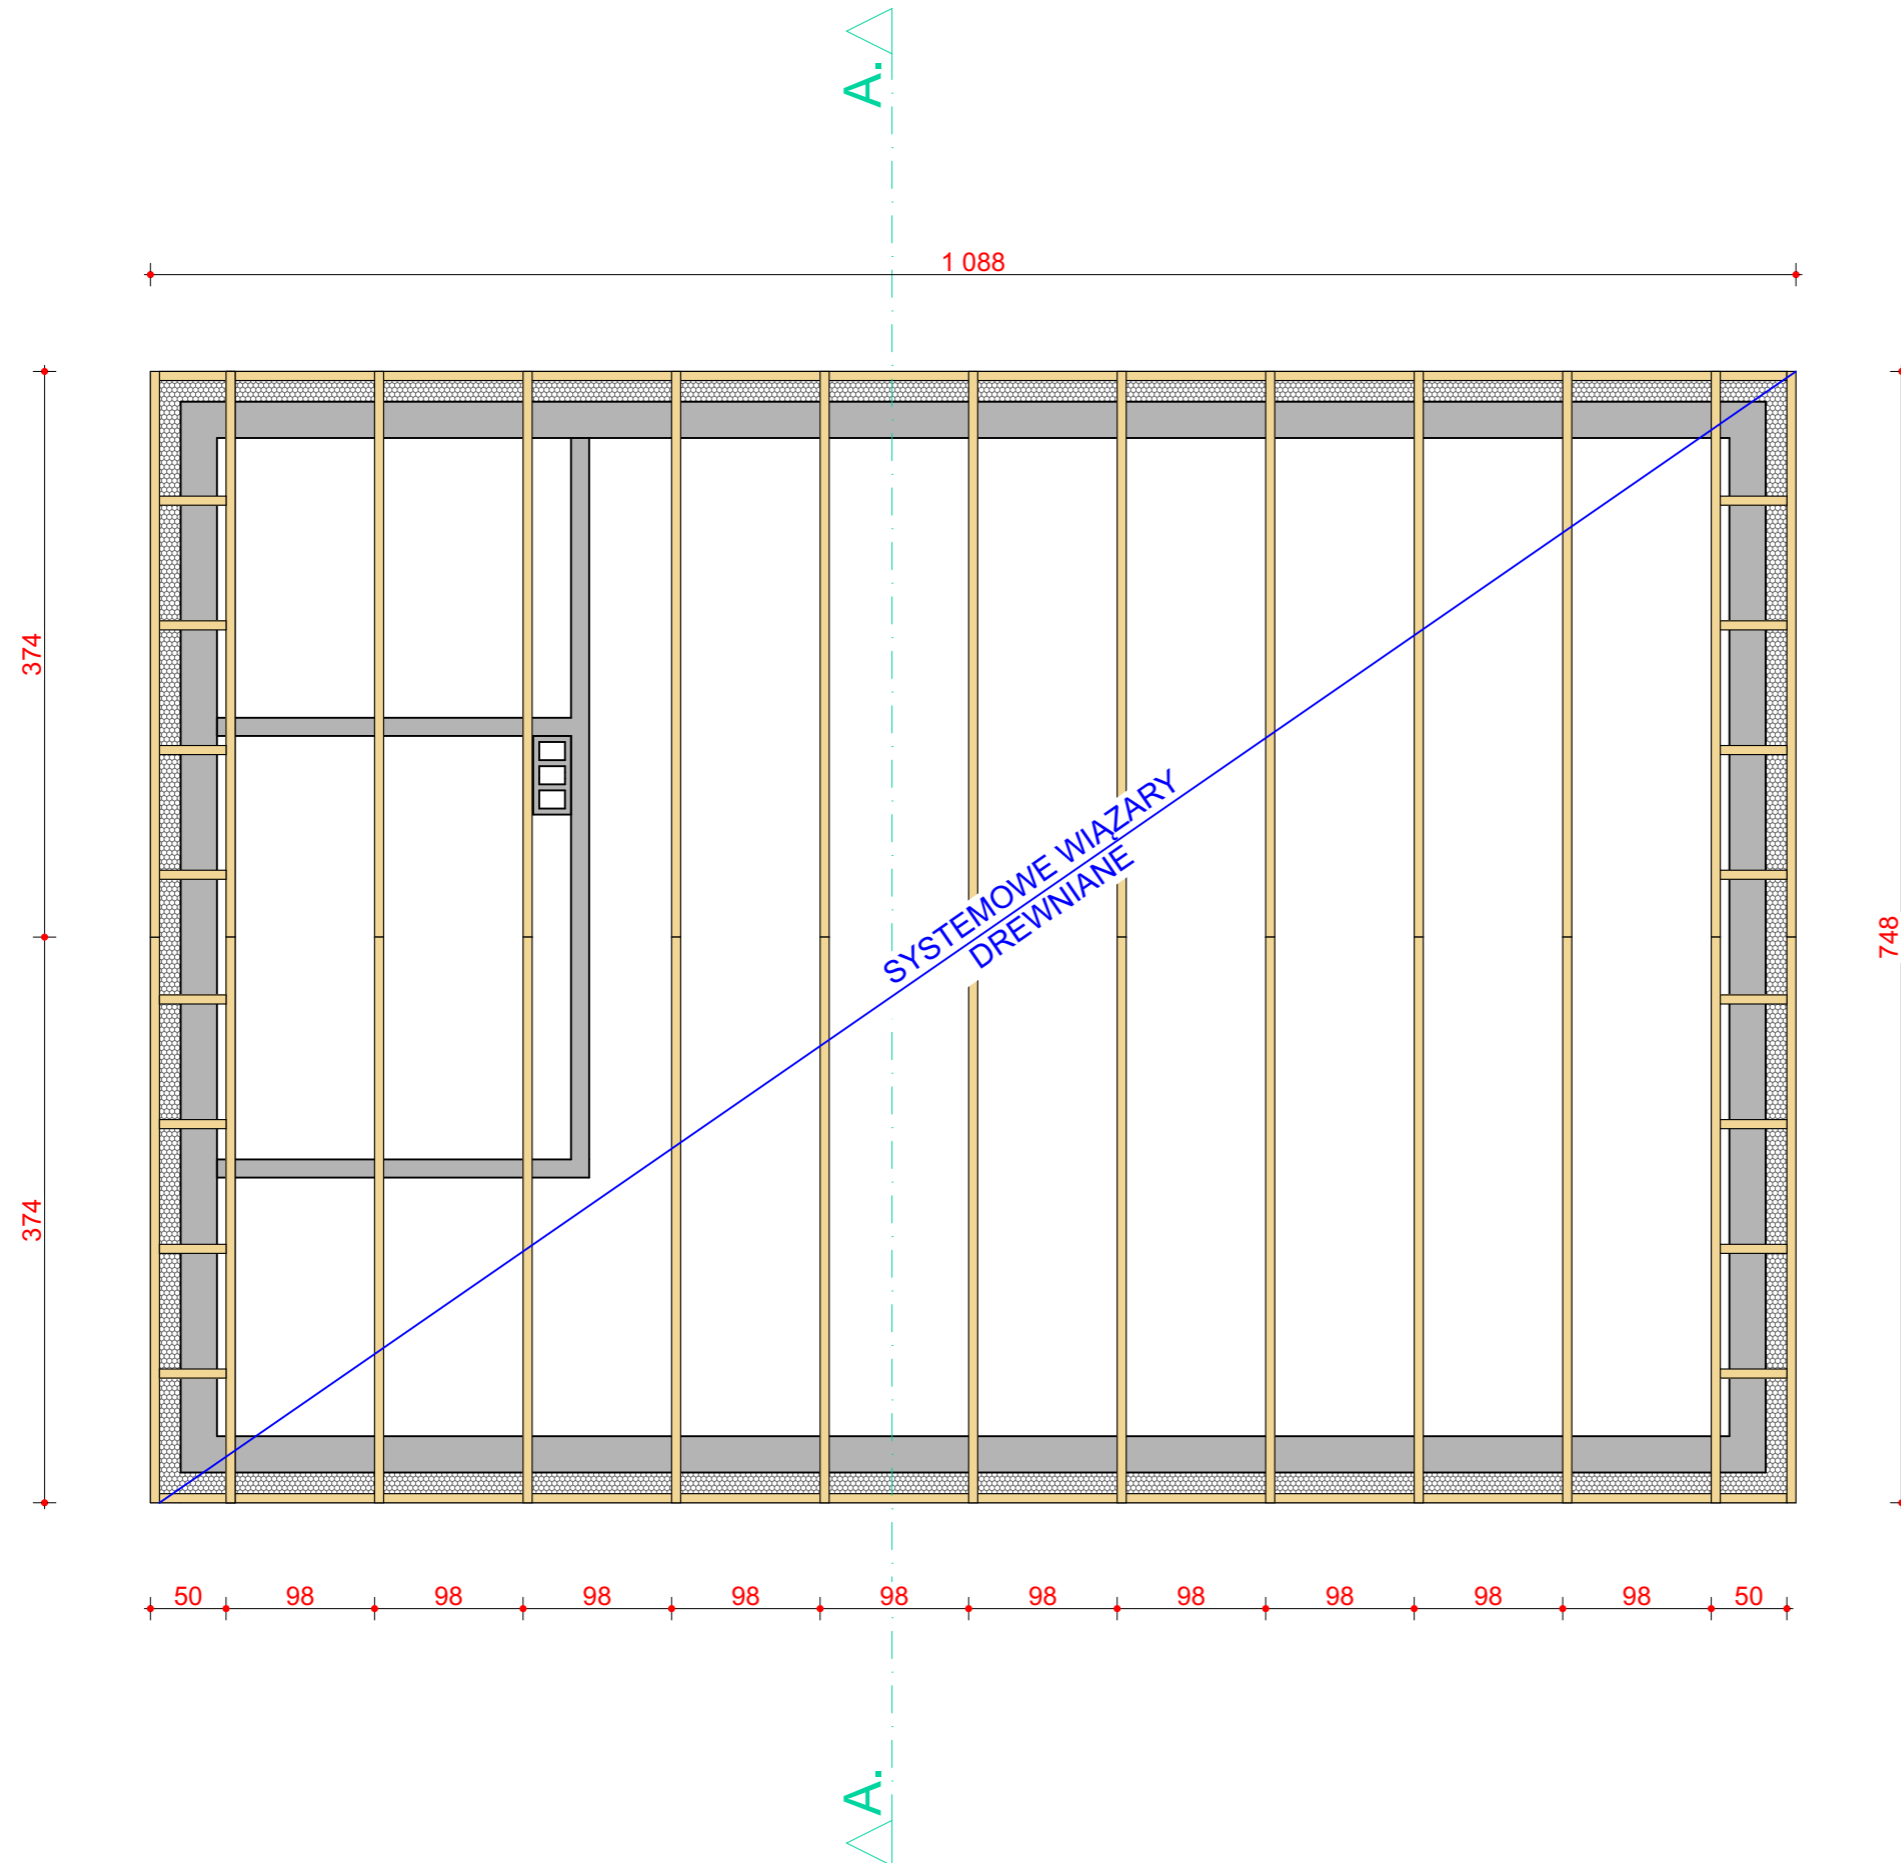

Jednostka projektowania:

Grzegorz Wróbel
ul. Sobieskiego 9/30
42-700 Lubliniec
tel. 503 428 980
www.gw-atelier.pl

GW-ATELIER

5 0 3 4 2 8 9 8 0

ARCHITEKT GRZEGORZ WRÓBEL

Nazwa obiektu budowlanego:

**BUDOWA BUDYNKU
ADMINISTRACJI SOŁECTWA KRZYŻANOWICE**

Tytuł rysunku:

UKŁAD WIĄZARÓW DACHOWYCH

ARCHITEKTURA

Imię i nazwisko projektanta:
mgr inż. arch.
GRZEGORZ WRÓBEL

Podpis projektanta:

Numer uprawnień budowlanych:
12/OPOKK/2012

Data sporządzenia:
19 MAJ 2025

KONSTRUKCJA

Imię i nazwisko projektanta:
inż.
KAROL BONK

Podpis projektanta:


Numer uprawnień budowlanych:
SLK/4585/PWOK/12

Data sporządzenia:
19 MAJ 2025


Skala rysunku:
1:50

Numer rysunku:
PT.5

PROJEKT CHRONIONY JEST PRAWAMI AUTORSKIMI.
KOPIOWANIE, POWIELANIE I DOKONYWANIE ZMIAN
W PROJEKCIE BEZ ZGODY AUTORA ZABRONIONE.

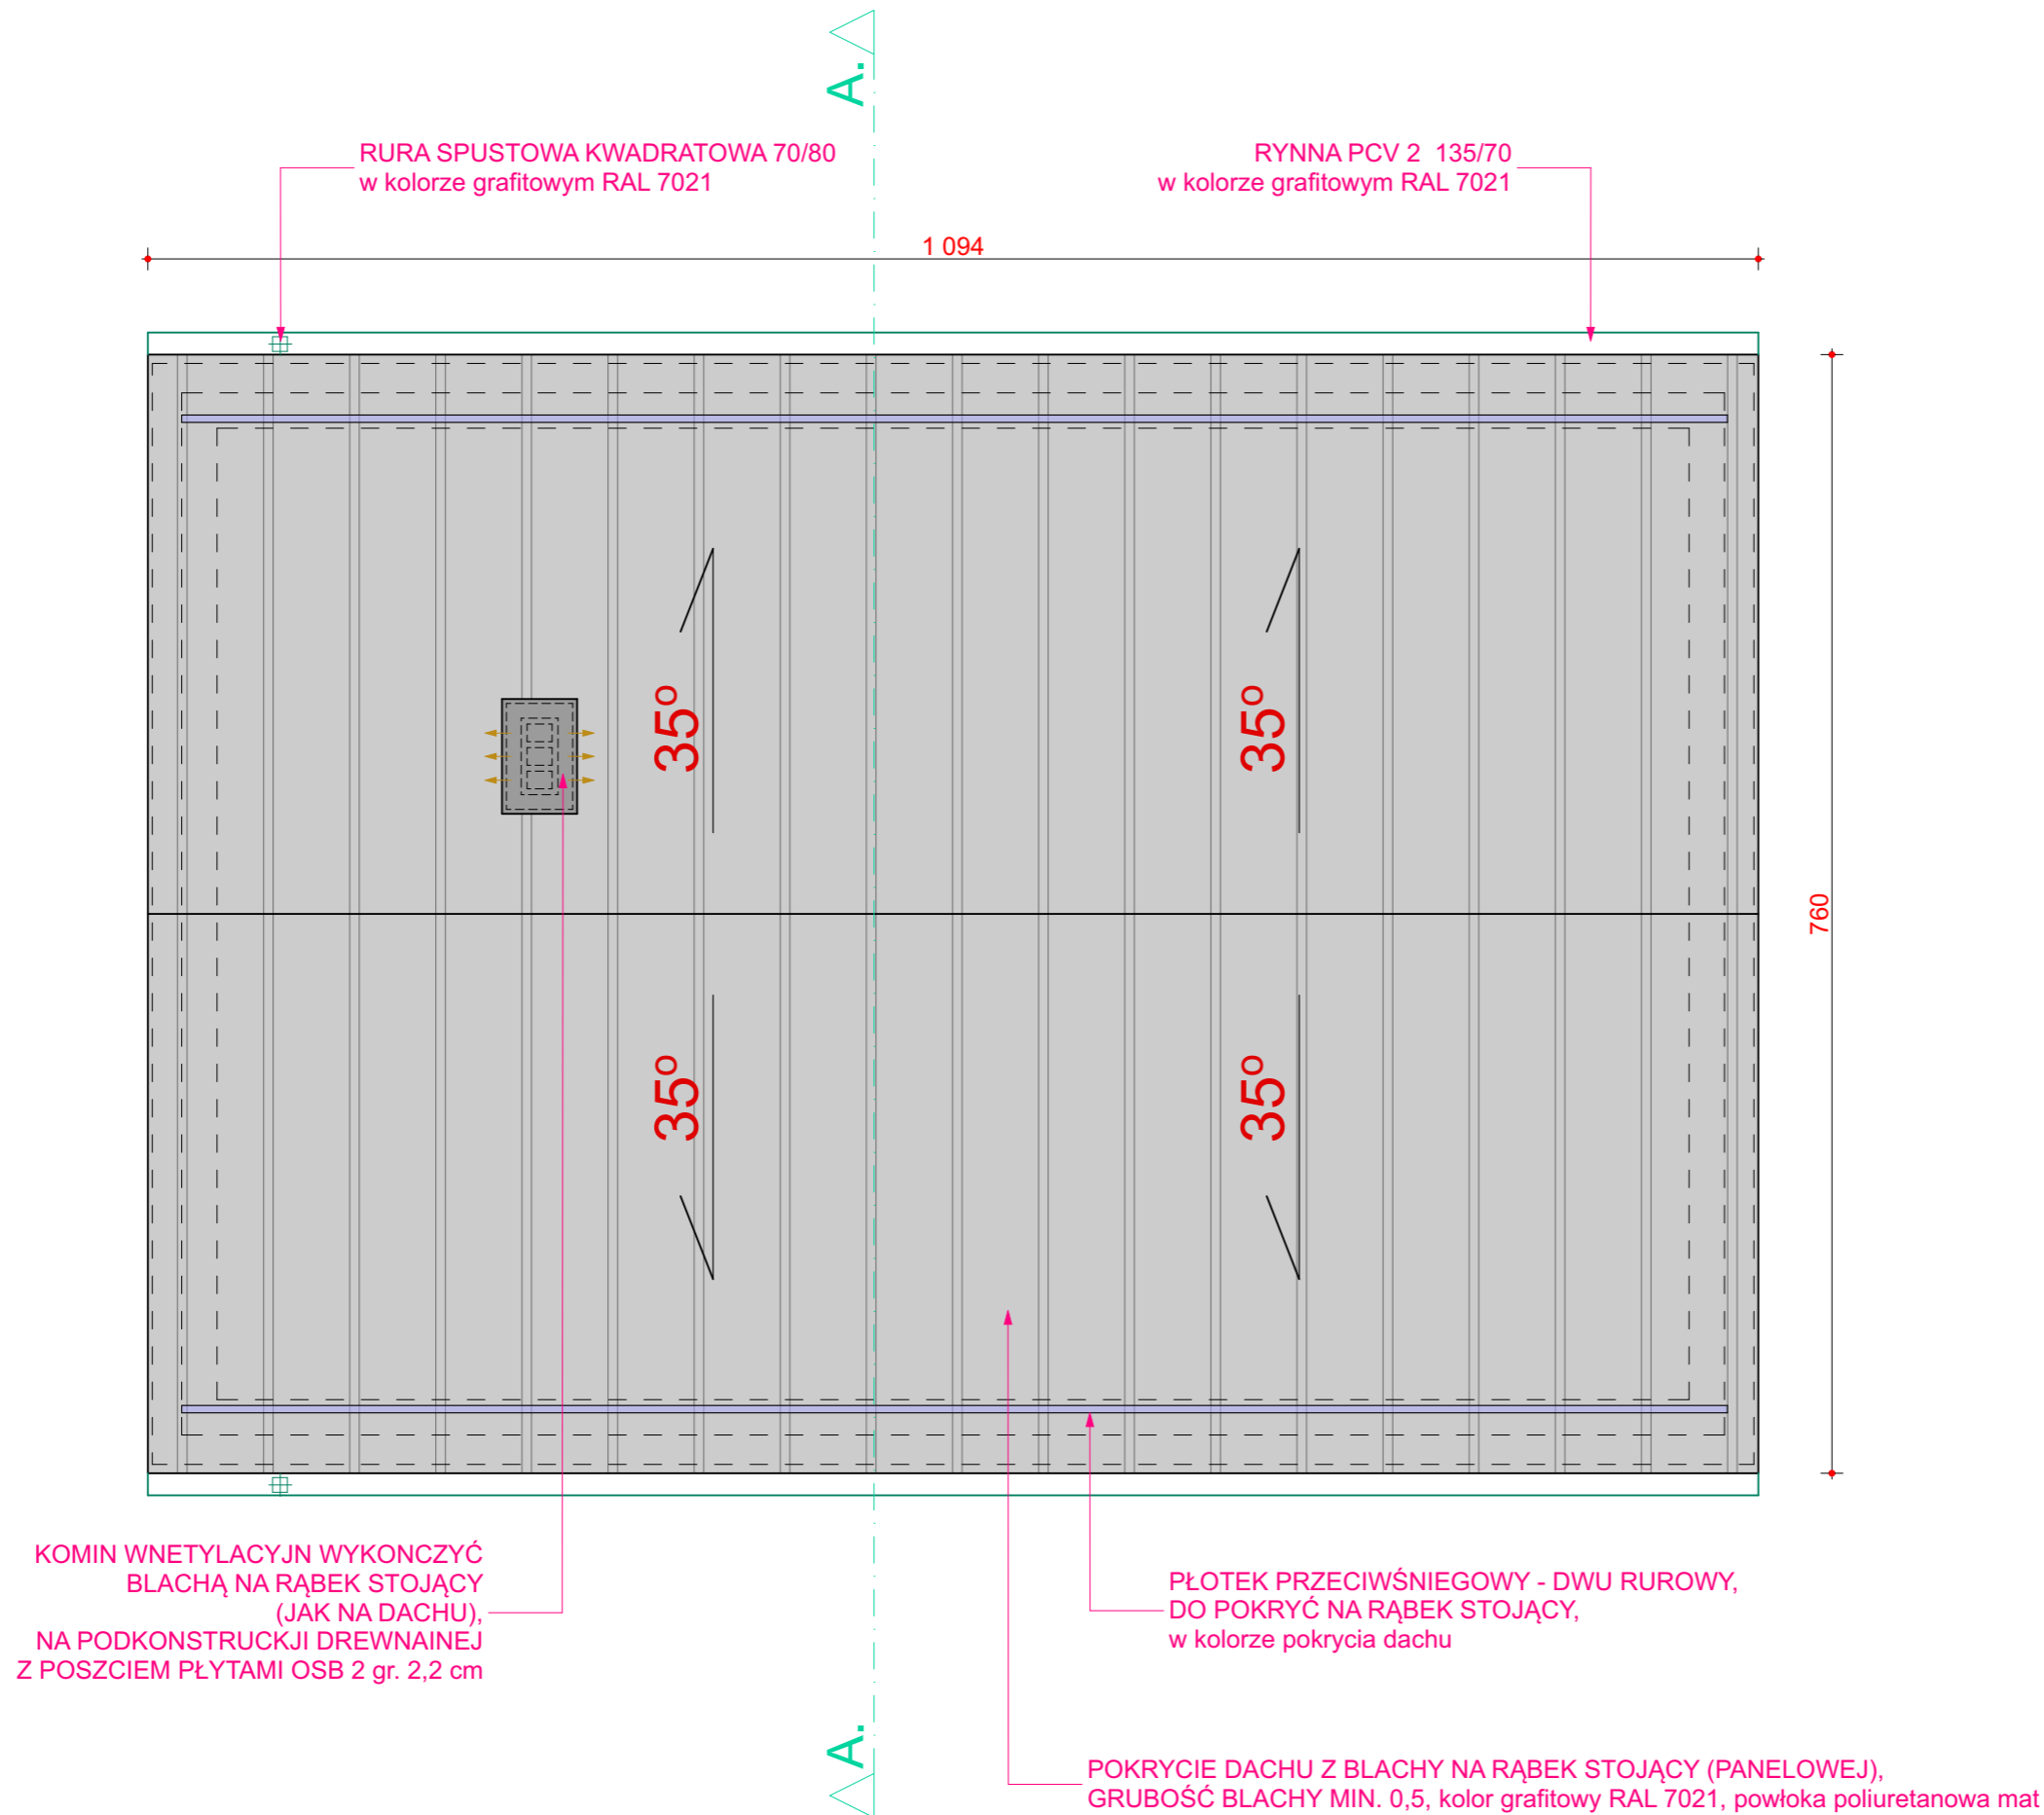

Jednostka projektowania:	
Grzegorz Wróbel ul. Sobieskiego 9/30 42-700 Lubliniec tel. 503 428 980 www.gw-atelier.pl	<div>GW-ATELIER</div> <div>5 0 3 4 2 8 9 8 0</div> <div>ARCHITEKT GRZEGORZ WRÓBEL</div>
Nazwa obiektu budowlanego:	
BUDOWA BUDYNKU ADMINISTRACJI SOŁECTWA KRZYŻANOWICE	
Tytuł rysunku:	
RZUT DACHU	
ARCHITEKTURA	
Imię i nazwisko projektanta: mgr inż. arch. GRZEGORZ WRÓBEL	Podpis projektanta:
Numer uprawnień budowlanych: 12/OPOKK/2012	Data sporządzenia: 19 MAJ 2025
KONSTRUKCJA	
Imię i nazwisko projektanta: inż. KAROL BONK	Podpis projektanta:
Numer uprawnień budowlanych: SLK/4585/PWOK/12	Data sporządzenia: 19 MAJ 2025
Skala rysunku: 1:50	Numer rysunku: PT.6
PROJEKT CHRONIONY JEST PRAWAMI AUTORSKIMI. KOPIOWANIE, POWIELANIE I DOKONYWANIE ZMIAN W PROJEKCIE BEZ ZGODY AUTORA ZABRONIONE.	

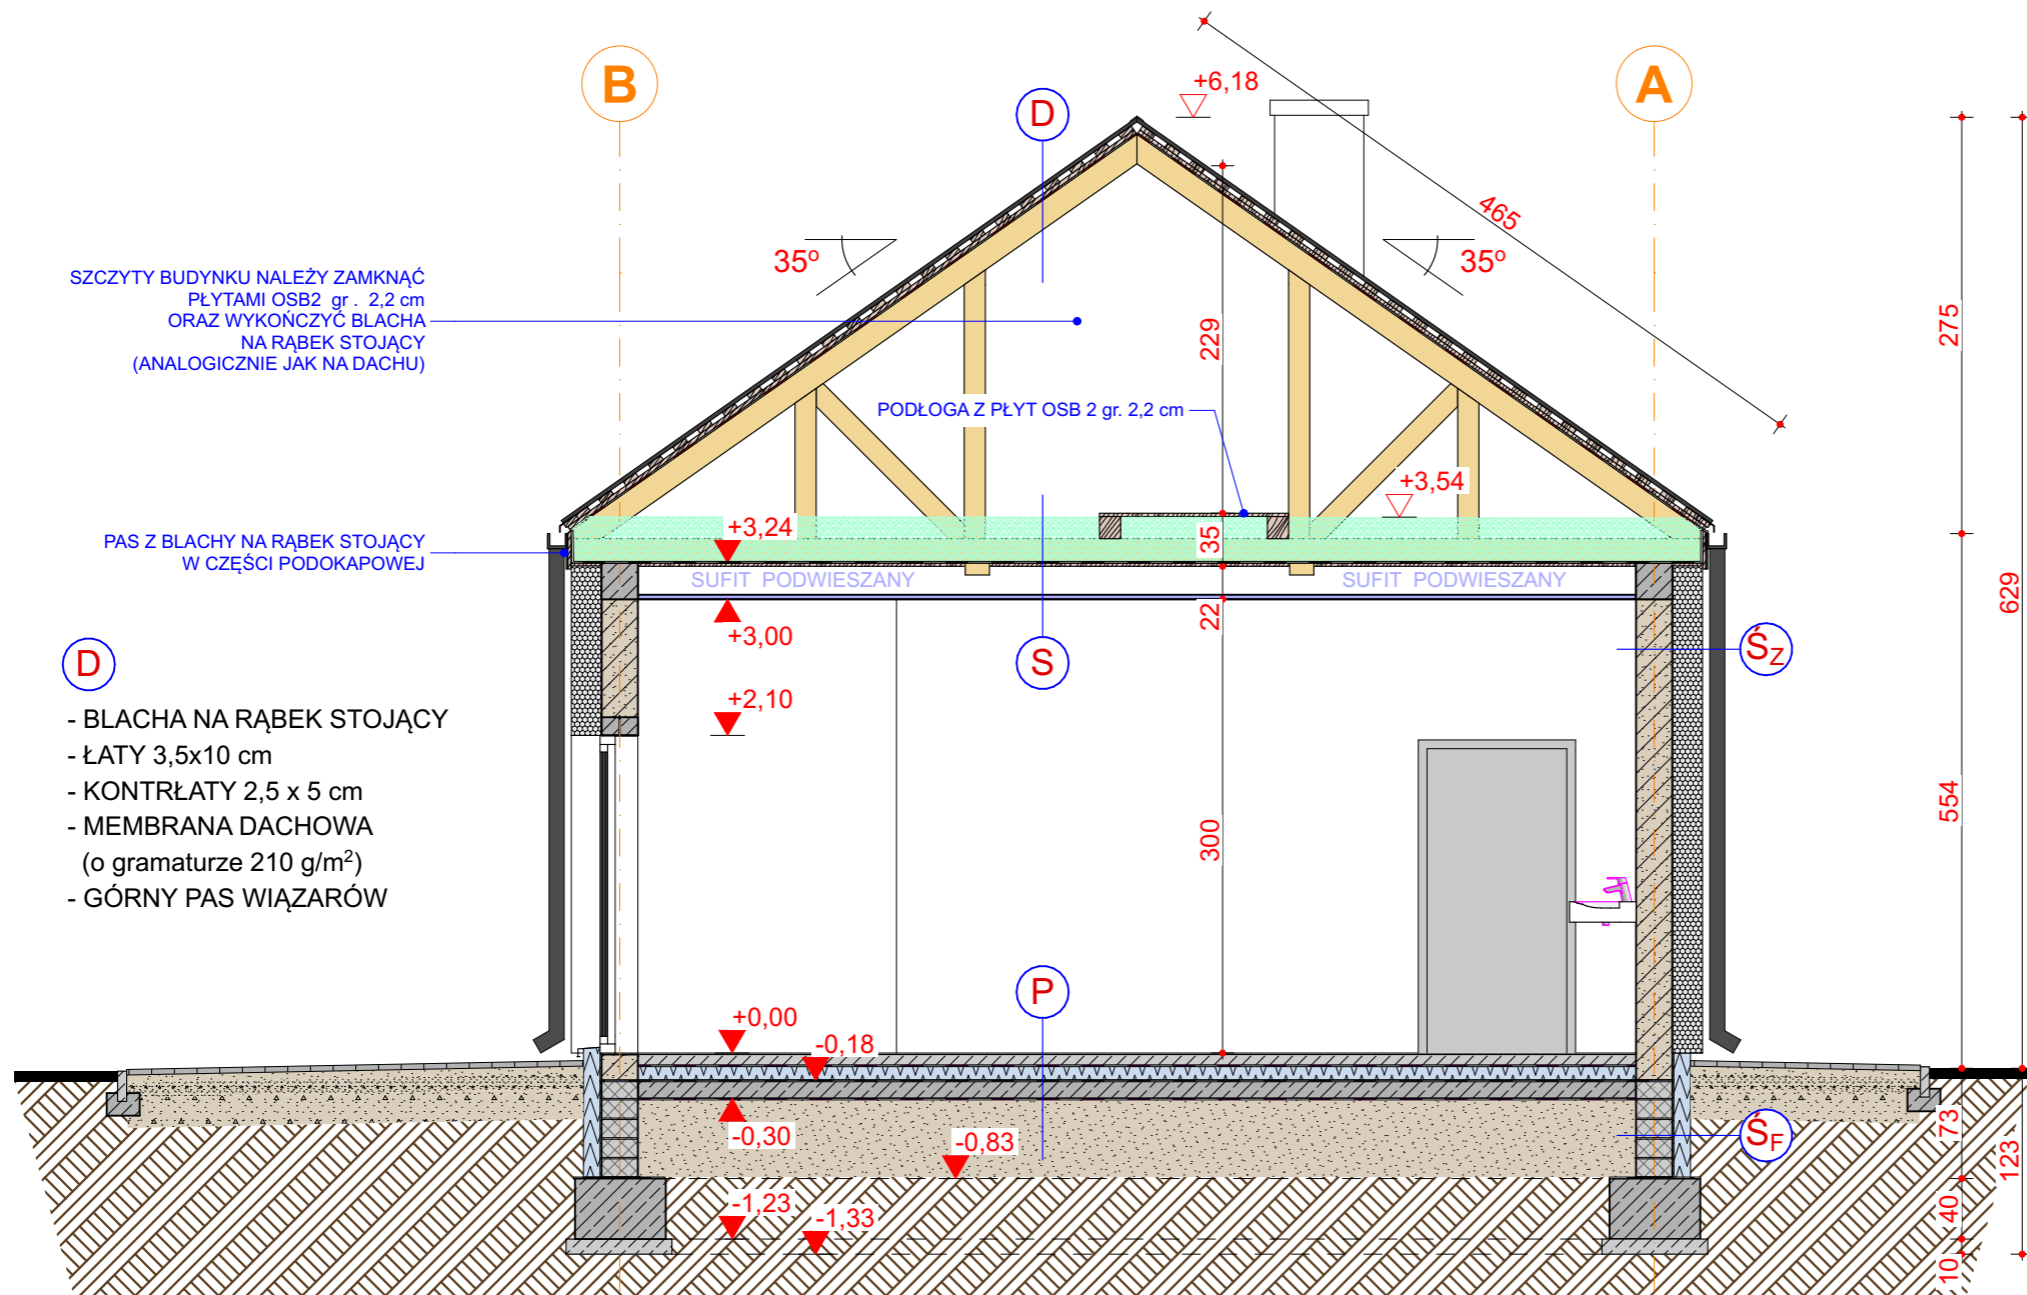

SZCZYTU BUDYNKU NALEŻY ZAMKNAĆ
PŁYTAMI OSB2 gr. 2,2 cm
ORAZ WYKOŃCZYĆ BLACHA
NA RĄBEK STOJĄCY
(ANALOGICZNIE JAK NA DACHU)

PAS Z BLACHY NA RĄBEK STOJĄCY
W CZĘŚCI PODOKAPOWEJ


- D**
- BLACHA NA RĄBEK STOJĄCY
 - ŁATY 3,5x10 cm
 - KONTRŁATY 2,5 x 5 cm
 - MEMBRANA DACHOWA
(o gramaturze 210 g/m²)
 - GÓRNY PAS WIĄZARÓW

- P**
- PŁYTKI GRESOWE gr. 1 cm
 - WYLEWKA JASTRYCHOWA gr. 7 cm
 - FOLIA BUDOWLANA PE gr. 0,5 mm
 - STYROPIAN EPS 200 gr. 10 cm
 - FOLIA BUDOWLANA PE gr. 0,5 mm
 - PAPA TERMOZGRZEWALNA
 - PŁYTA ŻELBETOWA POSADZKI gr. 12 cm
(beton C25/30 W8, + siatka fi 12 co 15 cm)
 - PIASEK gr. 50 cm
(zagęszczony mechanicznie do I_D= 0,98)

- S_F**
- TYNK MOZAIKOWY
 - STYRODUR XPS gr. 12 cm
 - IZOLACJA PIONOWA
(z mas bitumiczno-kauczukowych)
 - BLOCZKI BETONOWE gr. 24 cm

- S_Z**
- TYNK CIENKOWARSTWOWY
 - STYROPIAN gr. 20 cm
 - BLOCZKI SILIKATOWE gr. 24 cm
 - TYNK WEWNĘTRZNY gr. 1 cm
(cementowo-wapienny, gładki)

- S**
- WEŁNA MINERALNA gr. 30 cm
(w granulacie, wdmuchiwana)
 - FOLIA PAROIZOLACYJNA
 - DOLNY PAS WIĄZARÓW
 - PŁYTA OSB 2 gr. 2,2 cm
 - SUFIT PODWIESZANY
(systemowy, kasetonowy 60x60 cm)

Jednostka projektowania:	
Grzegorz Wróbel ul. Sobieskiego 9/30 42-700 Lubliniec tel. 503 428 980 www.gw-atelier.pl	
<div><div>GW-ATELIER</div><div></div><div>5 0 3 4 2 8 9 8 0</div></div> <div>ARCHITEKT GRZEGORZ WRÓBEL</div>	
Nazwa obiektu budowlanego:	
BUDOWA BUDYNKU ADMINISTRACJI SOŁECTWA KRZYŻANOWICE	
Tytuł rysunku:	
PRZEKRÓJ A - A	
ARCHITEKTURA	
Imię i nazwisko projektanta: mgr inż. arch. GRZEGORZ WRÓBEL	Podpis projektanta:
Numer uprawnień budowlanych: 12/OPOKK/2012	Data sporządzenia: 19 MAJ 2025
KONSTRUKCJA	
Imię i nazwisko projektanta: inż. KAROL BONK	Podpis projektanta:
Numer uprawnień budowlanych: SLK/4585/PWOK/12	Data sporządzenia: 19 MAJ 2025
Skala rysunku: 1:50	Numer rysunku: PT.7
PROJEKT CHRONIONY JEST PRAWAMI AUTORSKIMI. KOPIOWANIE, POWIELANIE I DOKONYWANIE ZMIAN W PROJEKCIE BEZ ZGODY AUTORA ZABRONIONE.	



1 TYNK CIENKOWARSTWOWY, SILIKATOWY
W KOLORZE JASNO-SZARYM
NCS S 1002-Y (371)

2 TYNK MOZAIKOWY NA COKOLE
W KOLORZE GRAFITOWYM

3 STOLARKA OKIENNA PCV
W KOLORZE SZARYM ANTRACYTOWYM RAL 7016

4 STOLARKA DRZWIOWA PCV
W KOLORZE ANTRACYTOWYM RAL 7016

5 BLACHA PANELOWA NA RĄBEK STOJĄCY,
W KOLORZE GRAFITOWYM RAL 7021,
POWŁOKA POLIURETANOWA, MAT

6 RYNNY PCV, KWADRATOWE
W KOLORZE GRAFITOWYM RAL 7021

7 LISTWY DO BONIOWANIA (PIONOWO)
2 x 2 cm, Z OBUSTRONNĄ SIATKĄ
W KOLORZE CZARNYM

Jednostka projektowania:	
Grzegorz Wróbel ul. Sobieskiego 9/30 42-700 Lubliniec tel. 503 428 980 www.gw-atelier.pl	
<div>GW-ATELIER</div> <div>5 0 3 4 2 1 8 9 8 0</div> ARCHITEKT GRZEGORZ WRÓBEL	
Nazwa obiektu budowlanego:	
BUDOWA BUDYNKU ADMINISTRACJI SOŁECTWA KRZYŻANOWICE	
Tytuł rysunku:	
ELEWACJA POŁUD. - ZACHOD.	
ARCHITEKTURA	
Imię i nazwisko projektanta: mgr inż. arch. GRZEGORZ WRÓBEL	Podpis projektanta:
Numer uprawnień budowlanych: 12/OPOKK/2012	Data sporządzenia: 19 MAJ 2025
Skala rysunku: 1:50	Numer rysunku: PT.8
PROJEKT CHRONIONY JEST PRAWAMI AUTORSKIMI. KOPIOWANIE, POWIELANIE I DOKONYWANIE ZMIAN W PROJEKCIE BEZ ZGODY AUTORA ZABRONIONE.	



1 TYNK CIENKOWARSTWOWY, SILIKATOWY
W KOLORZE JASNO-SZARYM
NCS S 1002-Y (371)

2 TYNK MOZAIKOWY NA COKOLE
W KOLORZE GRAFITOWYM

3 STOLARKA OKIENNA PCV
W KOLORZE SZARYM ANTRACYTOWYM RAL 7016

4 STOLARKA DRZWIOWA PCV
W KOLORZE ANTRACYTOWYM RAL 7016

5 BLACHA PANELOWA NA RĄBEK STOJĄCY,
W KOLORZE GRAFITOWYM RAL 7021,
POWŁOKA POLIURETANOWA, MAT

6 RYNNY PCV, KWADRATOWE
W KOLORZE GRAFITOWYM RAL 7021

7 LISTWY DO BONIOWANIA (PIONOWO)
2 x 2 cm, Z OBUSTRONNĄ SIATKĄ
W KOLORZE CZARNYM

Jednostka projektowania:	
Grzegorz Wróbel ul. Sobieskiego 9/30 42-700 Lubliniec tel. 503 428 980 www.gw-atelier.pl	
<div>GW-ATELIER</div> <div>5 0 3 4 2 1 8 9 8 0</div> <div>ARCHITEKT GRZEGORZ WRÓBEL</div>	
Nazwa obiektu budowlanego:	
BUDOWA BUDYNKU ADMINISTRACJI SOŁECTWA KRZYŻANOWICE	
Tytuł rysunku:	
ELEWACJA PÓŁN. - WSCHOD.	
ARCHITEKTURA	
Imię i nazwisko projektanta: mgr inż. arch. GRZEGORZ WRÓBEL	Podpis projektanta:
Numer uprawnień budowlanych: 12/OPOKK/2012	Data sporządzenia: 19 MAJ 2025
Skala rysunku: 1:50	Numer rysunku: PT.9
PROJEKT CHRONIONY JEST PRAWAMI AUTORSKIMI. KOPIOWANIE, POWIELANIE I DOKONYWANIE ZMIAN W PROJEKCIE BEZ ZGODY AUTORA ZABRONIONE.	



- 1

TYNK CIENKOWARSTWOWY, SILIKATOWY
W KOLORZE JASNO-SZARYM
NCS S 1002-Y (371)
- 2

TYNK MOZAIKOWY NA COKOLE
W KOLORZE GRAFITOWYM
- 3

STOLARKA OKIENNNNA PCV
W KOLORZE SZARYM ANTRACYTOWYM RAL 7016
- 4

STOLARKA DRZWIOWA PCV
W KOLORZE ANTRACYTOWYM RAL 7016
- 5

BLACHA PANELOWA NA RĄBEK STOJĄCY,
W KOLORZE GRAFITOWYM RAL 7021,
POWŁOKA POLIURETANOWA, MAT
- 6

RYNNY PCV, KWADRATOWE
W KOLORZE GRAFITOWYM RAL 7021
- 7

LISTWY DO BONIOWANIA (PIONOWO)
2 x 2 cm, Z OBUSTRONNĄ SIATKĄ
W KOLORZE CZARNYM

Jednostka projektowania:

Grzegorz Wróbel
ul. Sobieskiego 9/30
42-700 Lubliniec
tel. 503 428 980
www.gw-atelier.pl

GW-ATELIER

5 0 3 4 2 8 9 8 0

ARCHITEKT GRZEGORZ WRÓBEL

Nazwa obiektu budowlanego:


**BUDOWA BUDYNKU
ADMINISTRACJI SOŁECTWA KRZYŻANOWICE**

Tytuł rysunku:

ELEWACJA POŁUD. - WSCHOD.

ARCHITEKTURA	
Imię i nazwisko projektanta: mgr inż. arch. GRZEGORZ WRÓBEL	Podpis projektanta:
Numer uprawnień budowlanych: 12/OPOKK/2012	Data sporządzenia: 19 MAJ 2025
Skala rysunku: 1:50	Numer rysunku: PT.10

PROJEKT CHRONIONY JEST PRAWAMI AUTORSKIMI.
KOPIOWANIE, POWIELANIE I DOKONYWANIE ZMIAN
W PROJEKCIE BEZ ZGODY AUTORA ZABRONIONE.

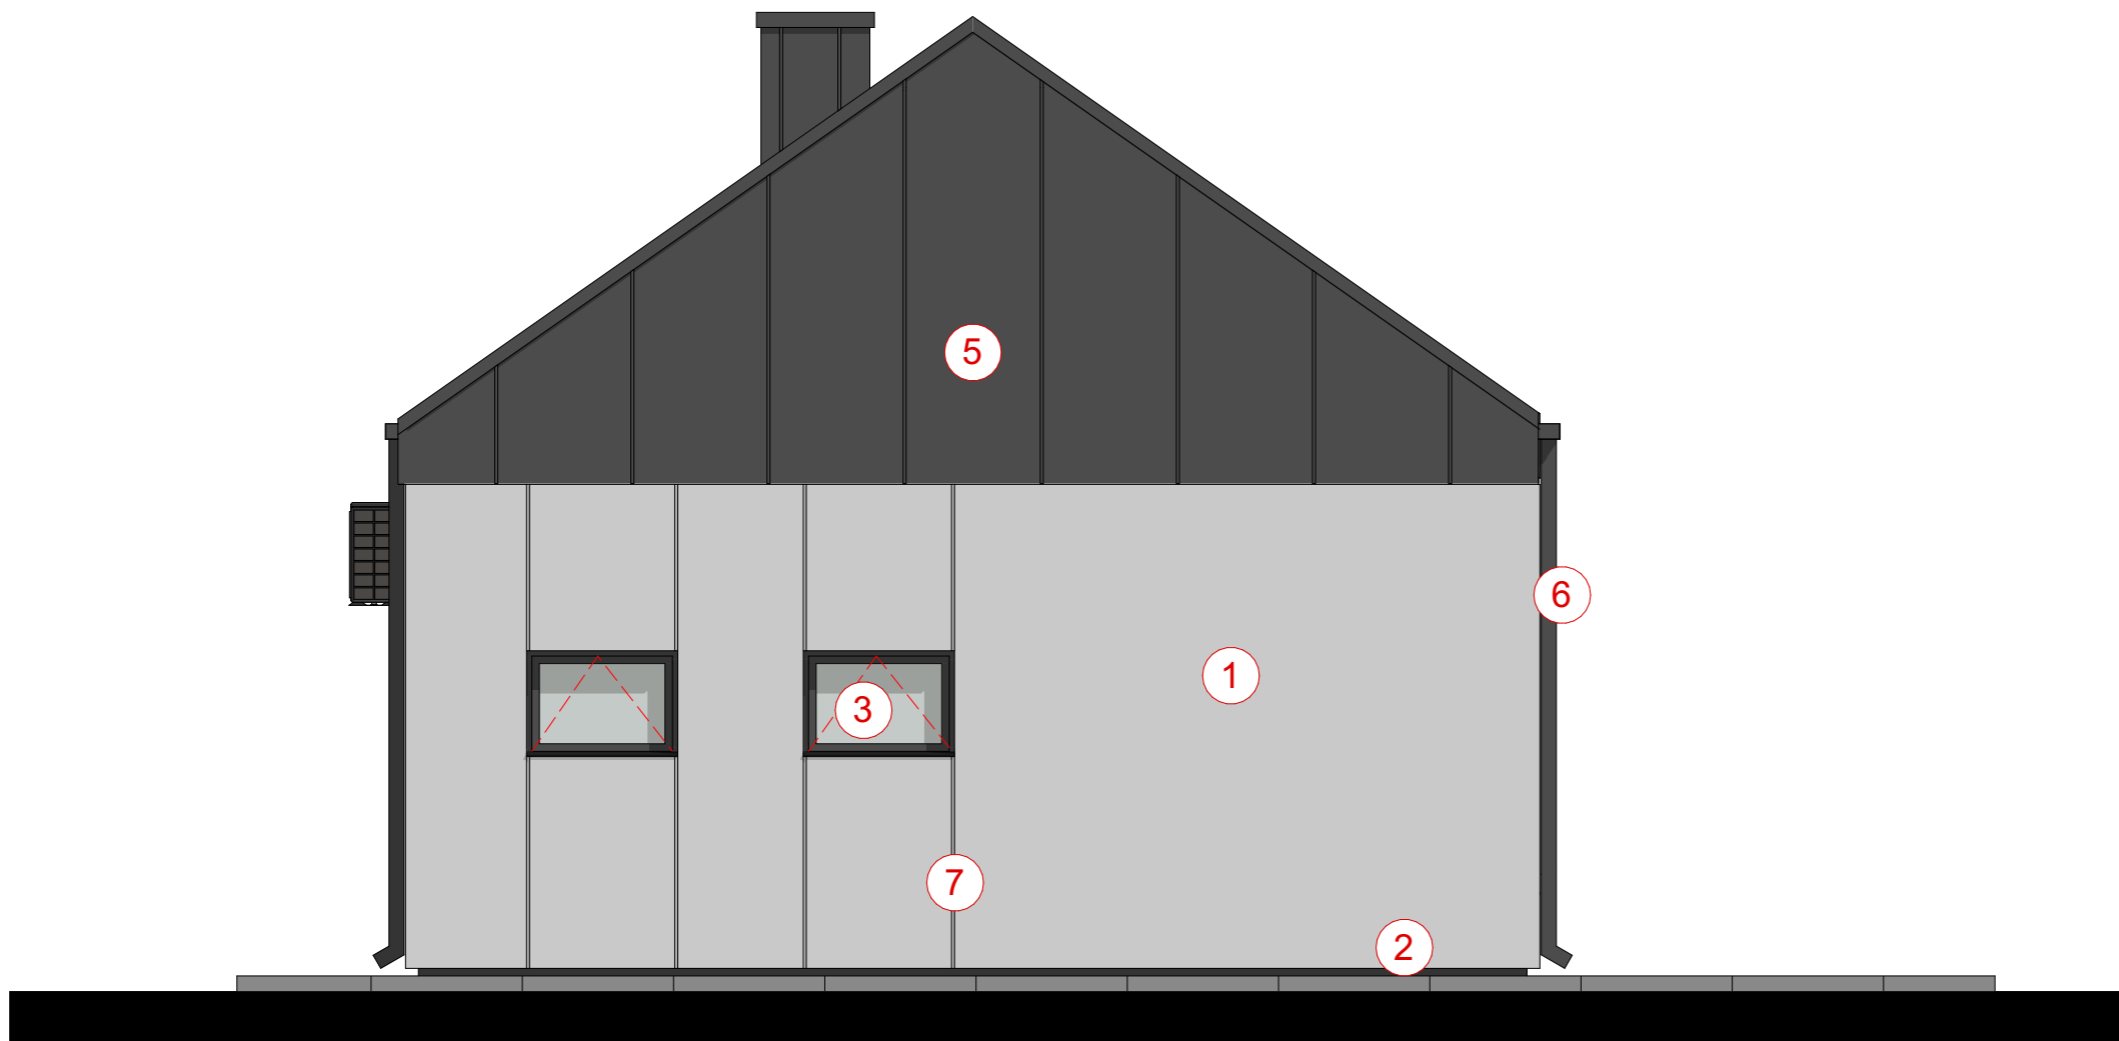

1 TYNK CIENKOWARSTWOWY, SILIKATOWY
W KOLORZE JASNO-SZARYM
NCS S 1002-Y (371)

2 TYNK MOZAIKOWY NA COKOLE
W KOLORZE GRAFITOWYM

3 STOLARKA OKIENNA PCV
W KOLORZE SZARYM ANTRACYTOWYM RAL 7016

4 STOLARKA DRZWIOWA PCV
W KOLORZE ANTRACYTOWYM RAL 7016



5 BLACHA PANELOWA NA RĄBEK STOJĄCY,
W KOLORZE GRAFITOWYM RAL 7021,
POWŁOKA POLIURETANOWA, MAT

6 RYNNY PCV, KWADRATOWE
W KOLORZE GRAFITOWYM RAL 7021

7 LISTWY DO BONIOWANIA (PIONOWO)
2 x 2 cm, Z OBUSTRONNĄ SIATKĄ
W KOLORZE CZARNYM

Jednostka projektowania:	
Grzegorz Wróbel ul. Sobieskiego 9/30 42-700 Lubliniec tel. 503 428 980 www.gw-atelier.pl	
<div>GW-ATELIER</div> <div>5 0 3 4 2 1 8 9 8 0</div> <div>ARCHITEKT GRZEGORZ WRÓBEL</div>	
Nazwa obiektu budowlanego:	
BUDOWA BUDYNKU ADMINISTRACJI SOŁECTWA KRZYŻANOWICE	
Tytuł rysunku:	
ELEWACJA PÓŁN. - ZACHOD.	
ARCHITEKTURA	
Imię i nazwisko projektanta: mgr inż. arch. GRZEGORZ WRÓBEL	Podpis projektanta:
Numer uprawnień budowlanych: 12/OPOKK/2012	Data sporządzenia: 19 MAJ 2025
Skala rysunku: 1:50	Numer rysunku: PT.11
PROJEKT CHRONIONY JEST PRAWAMI AUTORSKIMI. KOPIOWANIE, POWIELANIE I DOKONYWANIE ZMIAN W PROJEKCIE BEZ ZGODY AUTORA ZABRONIONE.	

SCHEMAT RZUTU - WYKOŃCZENIA POSADZKI

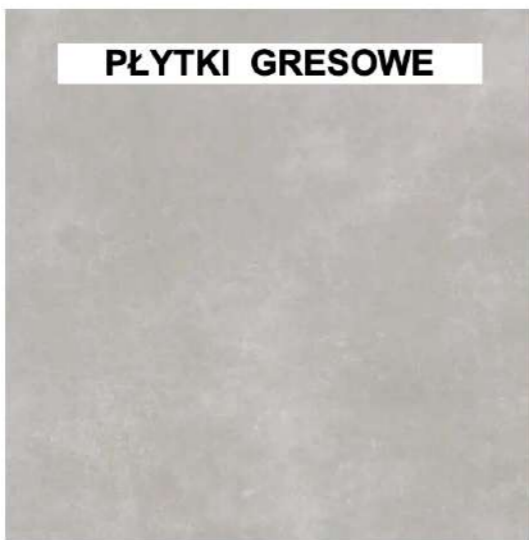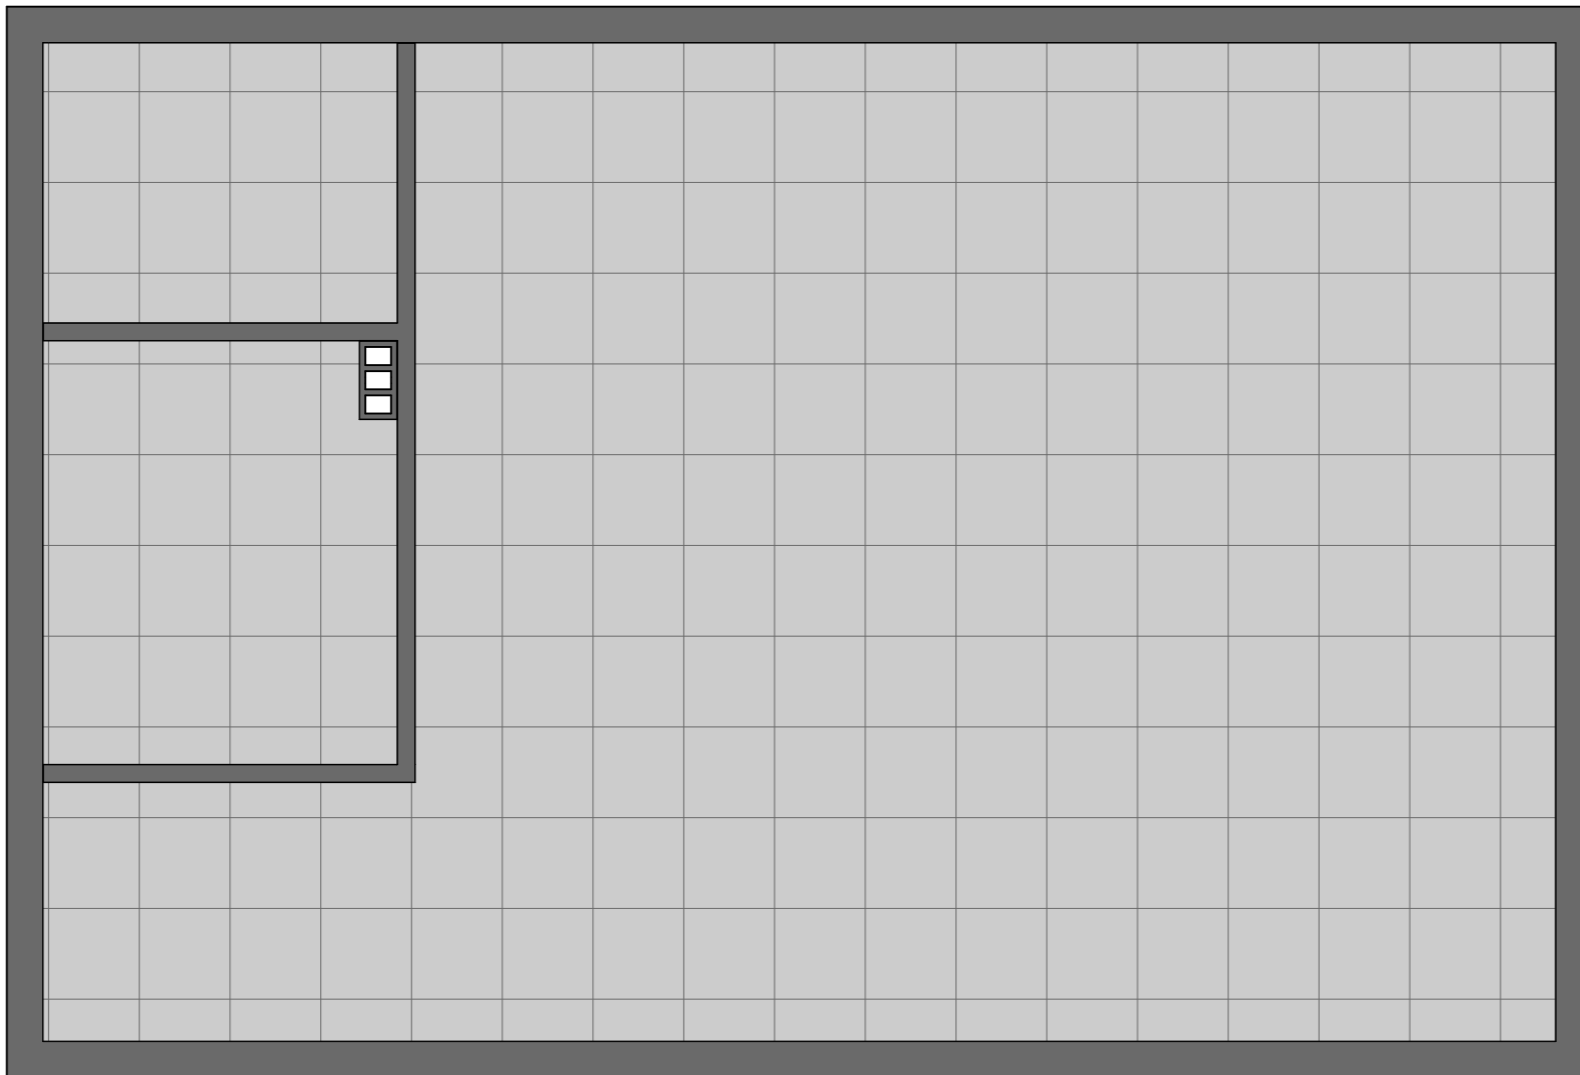

- PŁYTKI GRESOWE WYM. 59,8 x 59,8 cm
- ANTYPOŚLIZGOWOŚĆ R10
- PŁYTKA REKTYFIKOWANA
- KOLOR: SZARY Z PRZETARCAMI
- KLASA ŚCIERALNOŚCI: MIN. 4
- POWIERZCHNIA MATOWA

FUGA: W KOLORZE GRAFITOWYM LUB CZARNYM


COKÓŁ PRZYPODŁOGOWY



- COKÓŁ CIĘTY Z PŁYTKI PODŁOGOWEJ WYSOKOŚCI 6 cm
- ZWIEŃCZONY PŁASKĄ LISTWĄ ALUMINOWĄ W KOLORZE SREBRNYM

Jednostka projektowania:	
Grzegorz Wróbel ul. Sobieskiego 9/30 42-700 Lubliniec tel. 503 428 980 www.gw-atelier.pl	<div>GW-ATELIER</div> <div>5 0 3 4 2 1 8 9 8 0</div> <div>ARCHITEKT GRZEGORZ WRÓBEL</div>
Nazwa obiektu budowlanego:	
BUDOWA BUDYNKU ADMINISTRACJI SOŁECTWA KRZYŻANOWICE	
Tytuł rysunku:	
WYKOŃCZENIA POSADZEK	
ARCHITEKTURA	
Imię i nazwisko projektanta: mgr inż. arch. GRZEGORZ WRÓBEL	Podpis projektanta:
Numer uprawnień budowlanych: 12/OPOKK/2012	Data sporządzenia: 19 MAJ 2025
Skala rysunku: —	Numer rysunku: PT.12
PROJEKT CHRONIONY JEST PRAWAMI AUTORSKIMI. KOPIOWANIE, POWIELANIE I DOKONYWANIE ZMIAN W PROJEKCIE BEZ ZGODY AUTORA ZABRONIONE.	

SCHEMAT RZUTU - WYKOŃCZENIA ŚCIAN

 

ŚCIANY ZAIMPREGNOWAĆ
I MAŁOWAĆ DWUKROTNIE
BIAŁA FARBĄ EMULSYJNĄ,
ZMYWALNĄ, MATOWĄ




MONTAŻ PŁYTEK NA PEŁNĄ WYSOKOŚĆ ŚCIANY,
KRWĘDZIE WYKOŃCZYĆ SREBRNĄ, PŁASKĄ
LISTWĄ ALUMINIOWĄ



MONTAŻ PŁYTEK DO WYSOKOŚĆ 210 cm,
KRWĘDZIE WYKOŃCZYĆ SREBRNĄ, PŁASKĄ
LISTWĄ ALUMINIOWĄ (GÓRĘ I KRAWĘDZIE PIONOWE)



MONTAŻ LUSTRA 60x90 cm, WKLEJENIE NA PŁYTKI
(KRAWĘDŹ LUSTRA SFAZOWANA)

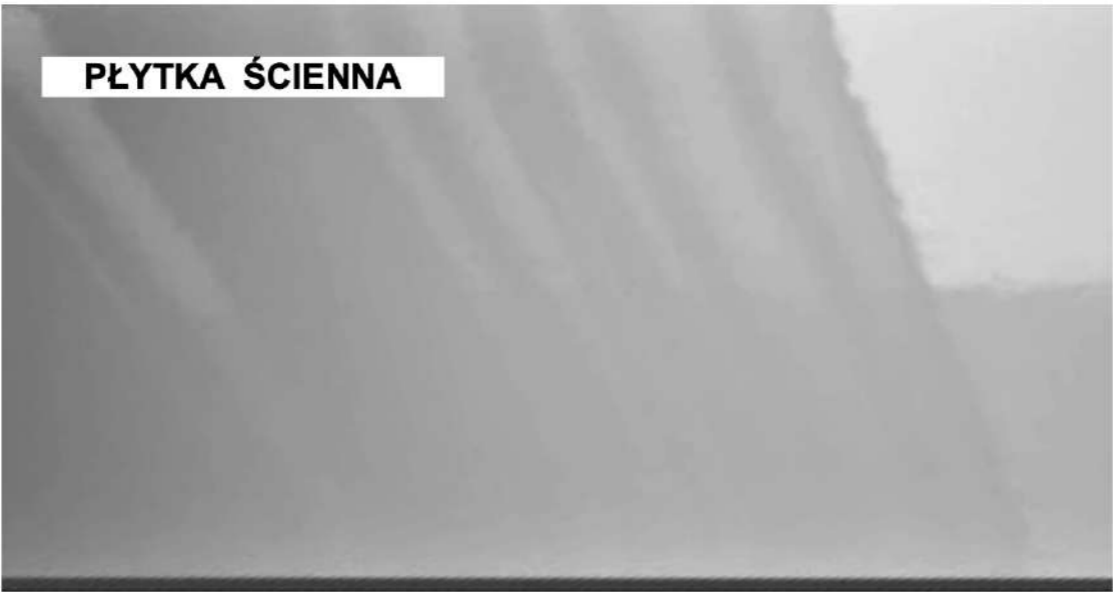


PŁYTKA ŚCIENNA

- PŁYTKI GRESOWE WYM. 60 x 30 cm
 - PŁYTKA REKTYFIKOWANA
 - KOLOR: BIAŁY
 - POWIERZCHNIA W POŁYSKU
- FUGA: W KOLORZE GRAFITOWYM LUB CZARNYM

Jednostka projektowania: Grzegorz Wróbel ul. Sobieskiego 9/30 42-700 Lubliniec tel. 503 428 980 www.gw-atelier.pl	
<div><div>GW-ATELIER</div><div></div><div>5 0 3 4 2 8 9 8 0</div></div> <div>ARCHITEKT GRZEGORZ WRÓBEL</div>	
Nazwa obiektu budowlanego: BUDOWA BUDYNKU ADMINISTRACJI SOŁECTWA KRZYŻANOWICE	
Tytuł rysunku: WYKOŃCZENIA ŚCIAN	
ARCHITEKTURA	
Imię i nazwisko projektanta: mgr inż. arch. GRZEGORZ WRÓBEL	Podpis projektanta:
Numer uprawnień budowlanych: 12/OPOKK/2012	Data sporządzenia: 19 MAJ 2025
Skala rysunku: —	Numer rysunku: PT.13
PROJEKT CHRONIONY JEST PRAWAMI AUTORSKIMI. KOPIOWANIE, POWIELANIE I DOKONYWANIE ZMIAN W PROJEKCIE BEZ ZGODY AUTORA ZABRONIONE.	

SCHEMAT RZUTU - WYKOŃCZENIA SUFITÓW

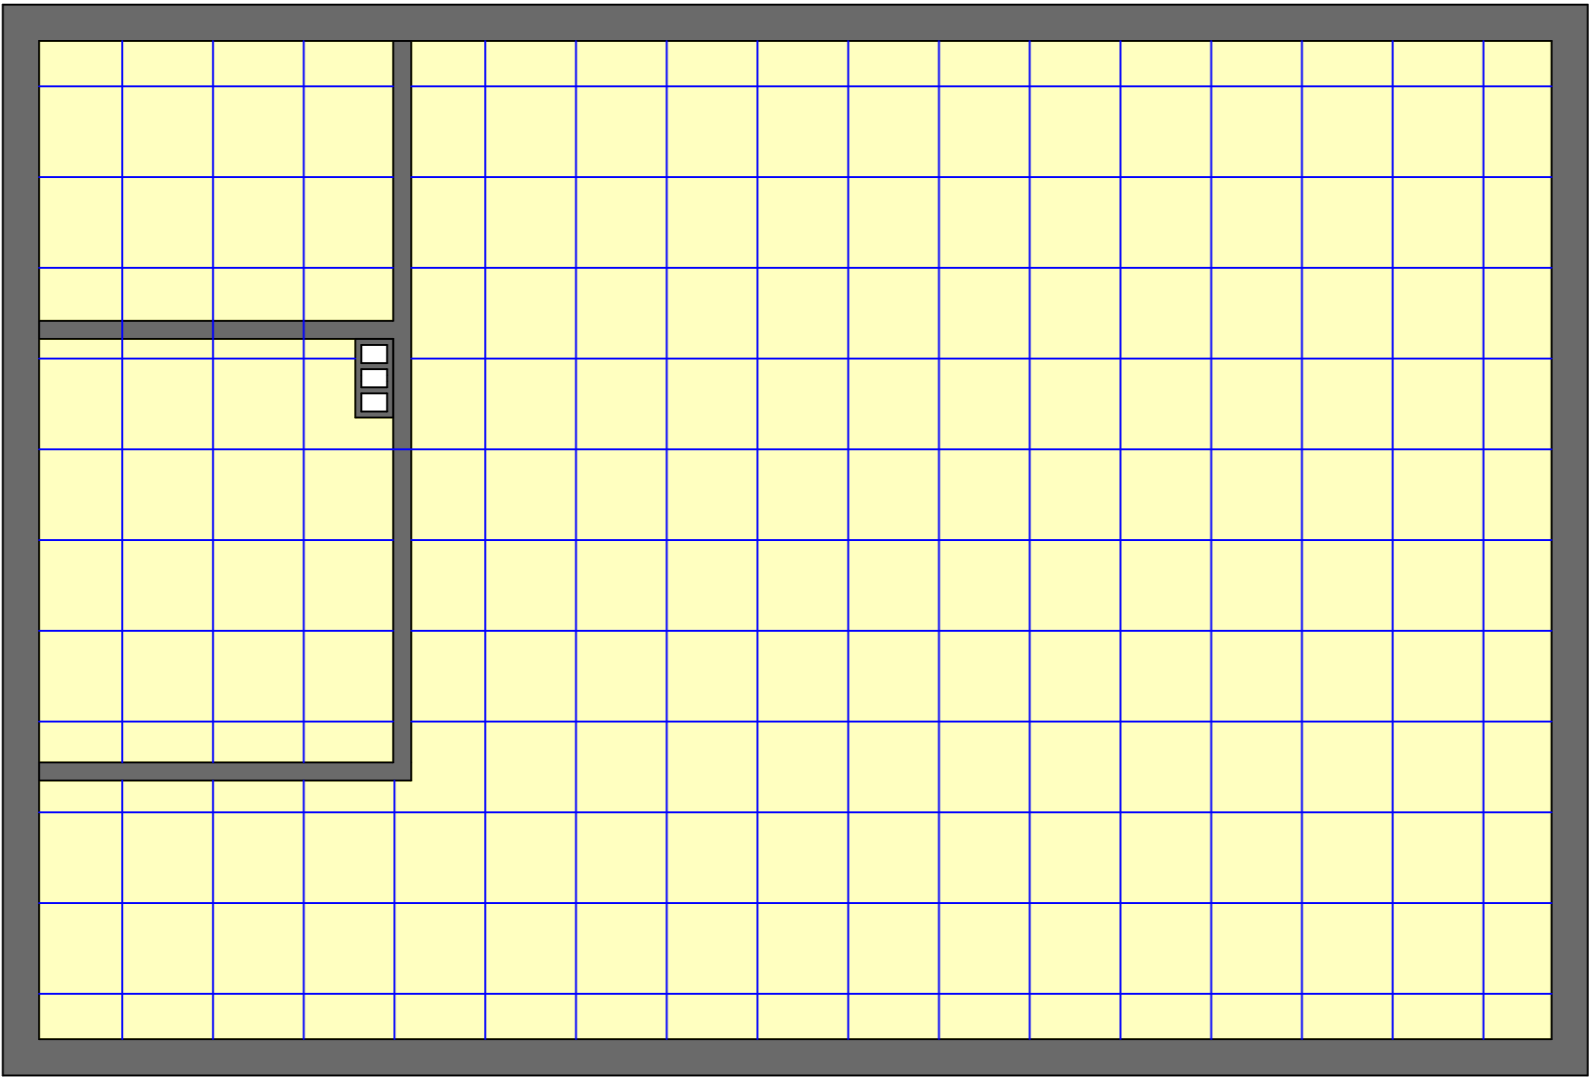

- SUFIT PODWIESZANY, SYSTEMOWY O UKŁADZIE 60x60 cm
- KASETONY GŁADKI, BIAŁE

Jednostka projektowania:	
Grzegorz Wróbel ul. Sobieskiego 9/30 42-700 Lubliniec tel. 503 428 980 www.gw-atelier.pl	<div>GW-ATELIER</div> <div>5 0 3 4 2 1 8 9 8 0</div> <div>ARCHITEKT GRZEGORZ WRÓBEL</div>
Nazwa obiektu budowlanego:	
BUDOWA BUDYNKU ADMINISTRACJI SOŁECTWA KRZYŻANOWICE	
Tytuł rysunku:	
WYKOŃCZENIA SUFITÓW	
ARCHITEKTURA	
Imię i nazwisko projektanta: mgr inż. arch. GRZEGORZ WRÓBEL	Podpis projektanta:
Numer uprawnień budowlanych: 12/OPOKK/2012	Data sporządzenia: 19 MAJ 2025
Skala rysunku: —	Numer rysunku: PT.14
PROJEKT CHRONIONY JEST PRAWAMI AUTORSKIMI. KOPIOWANIE, POWIELANIE I DOKONYWANIE ZMIAN W PROJEKCIE BEZ ZGODY AUTORA ZABRONIONE.	



UMYWALKA ONP

1. Umywalka ścienna biała, dla osób niepełnosprawnych.
2. Wymiary: 65x55x10 cm.
3. Kształt: prostokątna (zaokrąglona).
4. Sposób montażu: do ściany
5. Wyposażona w syfon, korek i kran dla ONP.
6. Syfon mosiężny, chromowany.
7. Ilość sztuk: 1 komplet.



BATERIA UMYWALKI ONP

1. Bateria umywalkowa osób niepełnosprawnych, stojąca, z wydłużonym uchwytem.
2. Wymiary: wys. 20 x gł. 20 cm.
3. Kształt: owalny.
4. Sposób montażu: naumywalkowy.
5. Materiał wykończenia: chromowe.
6. Ilość sztuk: 1 komplet.



SYFON CHROM

KOREK CLICK-CLACK



MISKA WC ONP

1. Miska WC dla osób niepełnosprawnych, podwieszana, biała.
2. Wymiary: szer. 36 x gł. 70 cm, wys. 38 cm.
3. Kształt: kwadratowy, owalny.
4. Sposób montażu: na stelażu.
5. Wyposażona w deskę wc wolnoopadającą.
6. Ilość sztuk: 1 komplet.



PISUAR Z KLAPĄ

1. Pisuar ceramiczny, podwieszany, biały, z kołnierzem.
2. Wyposażony w klapę do zamykania w kolorze białym oraz przycisk splukiwania w kolorze czarnym.
3. Dopływ zakryty z tyłu.
4. Wymiary: szer. 28,5 x gł. 31,5 cm.
4. Sposób montażu: na stelażu.
5. Ilość sztuk: 1 komplet.



UCHWYT NA PAPIER TOALETOWY

1. Uchwyt do papieru toaletowego z półką, w kolorze czarnym.
2. Wymiary: 16 x 10 x 13 cm.
3. Sposób montażu: naścienny, przykręcany.
4. Ilość sztuk: 1 komplet

Jednostka projektowania:	
Grzegorz Wróbel ul. Sobieskiego 9/30 42-700 Lubliniec tel. 503 428 980 www.gw-atelier.pl	
<div><div>GW-ATELIER</div><div></div><div>5 0 3 4 2 1 8 9 8 0</div></div> ARCHITEKT GRZEGORZ WRÓBEL	
Nazwa obiektu budowlanego:	
BUDOWA BUDYNKU ADMINISTRACJI SOŁECTWA KRZYŻANOWICE	
Tytuł rysunku:	
WYPOSAŻENIE CZ.1	
ARCHITEKTURA	
Imię i nazwisko projektanta: mgr inż. arch. GRZEGORZ WRÓBEL	Podpis projektanta:
Numer uprawnień budowlanych: 12/OPOKK/2012	Data sporządzenia: 19 MAJ 2025
Skala rysunku: —	Numer rysunku: PT.W.1
PROJEKT CHRONIONY JEST PRAWAMI AUTORSKIMI. KOPIOWANIE, POWIELANIE I DOKONYWANIE ZMIAN W PROJEKCIE BEZ ZGODY AUTORA ZABRONIONE.	



ODPŁYW KWADRATOWY

1. Zestaw odpływu kwadratowego (kratka opływowa) z możliwością wyłożenia płytkami, do montażu płaskiego.
2. Wymiary: 15 x 15 cm, montaż 5,4 cm, wysokość syfonu 3 cm.
3. Kształt: kwadratowy.
4. Średnica nominalna przyłącza: DN 40.
5. Materiał: stal nierdzewna.
5. Ilość sztuk: 1 komplet




KRAN ŚCIENNY

1. Zawór wypływowy ze złączką do węża.
2. Wymiary: wys. 9,8 cm, gł. 11 cm.
3. Kształt: owalny, głowica ceramiczna.
4. Sposób montażu: naścienny.
5. Materiał: wykończenie chromowe.
6. Ilość sztuk: 1 komplet



UCHWYT UCHYLNÝ

1. Uchwyt uchylny (podnoszony) dla niepełnosprawnych.
2. Wymiary: dł. 75 cm, ø 32 mm.
3. Udźwig: do 120 kg.
4. Sposób montażu: naścienny.
5. Materiał: stal nierdzewna.
6. Ilość sztuk: 2 sztuki.

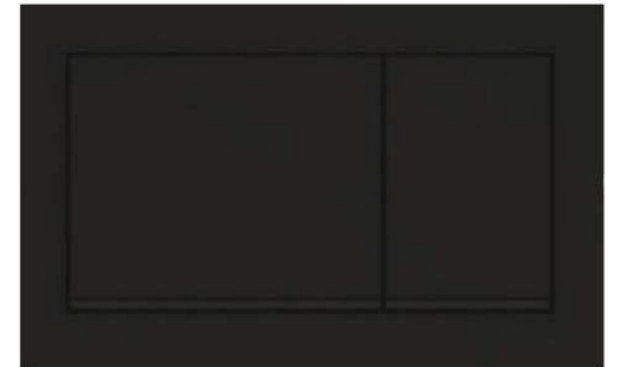

PRZYCISK SPŁUKUJĄCY

1. Przycisk spłukujący, czarny mat, dwuklawiszowy.
2. Wymiary: 29 x 17 x 4 cm..
3. Kształt: prostokątny.
4. Materiał: tworzywo sztuczne.
5. Ilość sztuk: 1 komplet



POJEMNIK NA RĘCZNIKI

1. Pojemnik na ręczniki papierowe Slim, ścienny, w kolorze czarnym, z tworzywa ABS.
2. Wymiary: 26,7 x 35,6 x 11,9 cm.
3. Sposób montażu: naścienny, przykręcany.
4. Pojemność: do 500 sztuk ręczników.
5. Ilość sztuk: 2 komplety



DOZOWNIK MYDŁA

1. Dozownik mydła 700 ml, ścienny, w kolorze czarnym, z tworzywa ABS.
2. Wymiary: 27 x 12 x 10,4 cm.
3. Sposób montażu: naścienny, przykręcany.
4. Ilość sztuk: 2 komplety



SZCZOTKA TOALETOWA

1. Szczotka toaletowa, stojąca, w kolorze czarnym.
2. Wymiary: 11 x 11 x 43 cm.
3. Sposób montażu: stawiana na pos.
4. Kształt: prostokątny.
5. Ilość sztuk: 1 komplet

Jednostka projektowania:	
Grzegorz Wróbel ul. Sobieskiego 9/30 42-700 Lubliniec tel. 503 428 980 www.gw-atelier.pl	<div>GW-ATELIER</div> <div>5 0 3 4 2 8 9 8 0</div> <div>ARCHITEKT GRZEGORZ WRÓBEL</div>
Nazwa obiektu budowlanego:	
BUDOWA BUDYNKU ADMINISTRACJI SOŁECTWA KRZYŻANOWICE	
Tytuł rysunku:	
WYPOSAŻENIE CZ.2	
ARCHITEKTURA	
Imię i nazwisko projektanta: mgr inż. arch. GRZEGORZ WRÓBEL	Podpis projektanta:
Numer uprawnień budowlanych: 12/OPOKK/2012	Data sporządzenia: 19 MAJ 2025
Skala rysunku: —	Numer rysunku: PT.W.2
PROJEKT CHRONIONY JEST PRAWAMI AUTORSKIMI. KOPIOWANIE, POWIELANIE I DOKONYWANIE ZMIAN W PROJEKCIE BEZ ZGODY AUTORA ZABRONIONE.	



GRZEJNIK ŁAZIENKOWY

- 1. Grzejnik łazienkowy elektryczny, przyłącz dolny.
- 2. Wymiary: wys. 115 cm, szer. 48 cm.
- 3. Kolor: jasno-szary, RAL 7035.
- 4. Napięcie: 230V / 50Hz.
- 5. Moc grzewcza: 900W.
- 6. Zakres temperatury: 13-65 °C (włączanie automatyczne po spadku temperatury)
- 7. Ilość sztuk: 2 komplety



ZLEW GOSPODARCZY

- 1. Zlew gospodarczy duży w zestawie z baterią i dozownikiem.
- 2. Kolor: szary, granit.
- 3. Wymiary: 61x44x23,5.
- 4. Odporny na środki czyszczące
- 5. Zlew mocować na wysokości 40 cm nad posadzką.
- 6. Ilość sztuk: 1 komplet



SZAFA NA ŚRODKI CZYSTOŚCI "50"

- 1. Szafa metalowa na środki czystości, jednodrzwiowa, z półkami i drążkiem.
- 2. Kolor: szary, malowana proszkowo.
- 3. Wymiary: 50x50x180.
- 4. Drzwi zamykane, ryglowanie 3-punktowe, zamek z 2 kluczami.
- 5. Ilość sztuk: 1.



UMYWALKA

- 1. Umywalka ścienna biała.
- 2. Wymiary: 60x46 cm.
- 3. Kształt: prostokątna.
- 4. Sposób montażu: do ściany
- 5. Wyposażona w syfon, korek i kran.
- 6. Syfon mosiężny, chromowany.
- 7. Ilość sztuk: 1 komplet




BATERIA UMYWALKOWA

- 1. Bateria umywalkowa stojąca, jednouchwytowa.
- 2. Wysokość: 17,4 cm.
- 3. Kolor: chrom.
- 4. Kształt: owalny.
- 5. Sposób montażu: naumywalkowy.
- 6. Ilość sztuk: 1 komplet



SYFON CHROM

KOREK
CLICK-CLACK

Jednostka projektowania:	
Grzegorz Wróbel ul. Sobieskiego 9/30 42-700 Lubliniec tel. 503 428 980 www.gw-atelier.pl	
<div><div>GW-ATELIER</div><div></div><div>5 0 3 4 2 1 8 9 8 0</div></div> ARCHITEKT GRZEGORZ WRÓBEL	
Nazwa obiektu budowlanego:	
BUDOWA BUDYNKU ADMINISTRACJI SOŁECTWA KRZYŻANOWICE	
Tytuł rysunku:	
WYPOSAŻENIE CZ.3	
ARCHITEKTURA	
Imię i nazwisko projektanta: mgr inż. arch. GRZEGORZ WRÓBEL	Podpis projektanta:
Numer uprawnień budowlanych: 12/OPOKK/2012	Data sporządzenia: 19 MAJ 2025
Skala rysunku: —	Numer rysunku: PT.W.3
PROJEKT CHRONIONY JEST PRAWAMI AUTORSKIMI. KOPIOWANIE, POWIELANIE I DOKONYWANIE ZMIAN W PROJEKCIE BEZ ZGODY AUTORA ZABRONIONE.	