


MAPA DO CELÓW PROJEKTOWYCH

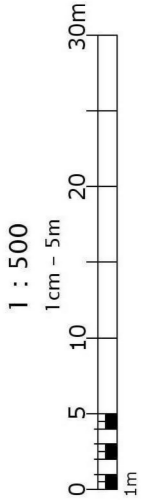


Województwo	opolskie	Szkie lokalizacyjny	
Powiat	oleski		
Jednostka ewidencyjna	Gorzów Śląski	160802_5	
Obręb ewidencyjny	Krzyżanowice	0044	
Działka	290/3		
Układ współrzędnych	2000/s6		
Poziom odniesienia	PL-EVRF2007-NH		
Nr kanc. zgłosz	GP.6640.1.427.2025		
Wykonawca: USŁUGI GEODEZYJNE DARIUSZ KOWALIŃSKI 46-200 Kluczbork ul. Zamkowa 6 tel. 880 909 599 e-mail:dkowalinski@interia.pl NIP: 751-170-36-57			
GEODETA UPRAWNIONY mgr inż. Dariusz Kowaliński upr. Nr 21081 – zakres 1,2			
Data opracowania: 11.04.2025r.			

Oświadczam o uzyskaniu pozytywnego wyniku weryfikacji w/w pracy geodezyjnej przez Starostę Oleskiego przyjętej do zasobu pod identyfikatorem **P.1608.2025.484**

w protokole nr 2 z dnia 05.05.2025r.

Jestem świadomy odpowiedzialności karnej za złożenie fałszywego oświadczenia..

Dokument
podpisany przez
Dariusz
Kowaliński
Data: 2025.05.05
20:53:32 CEST

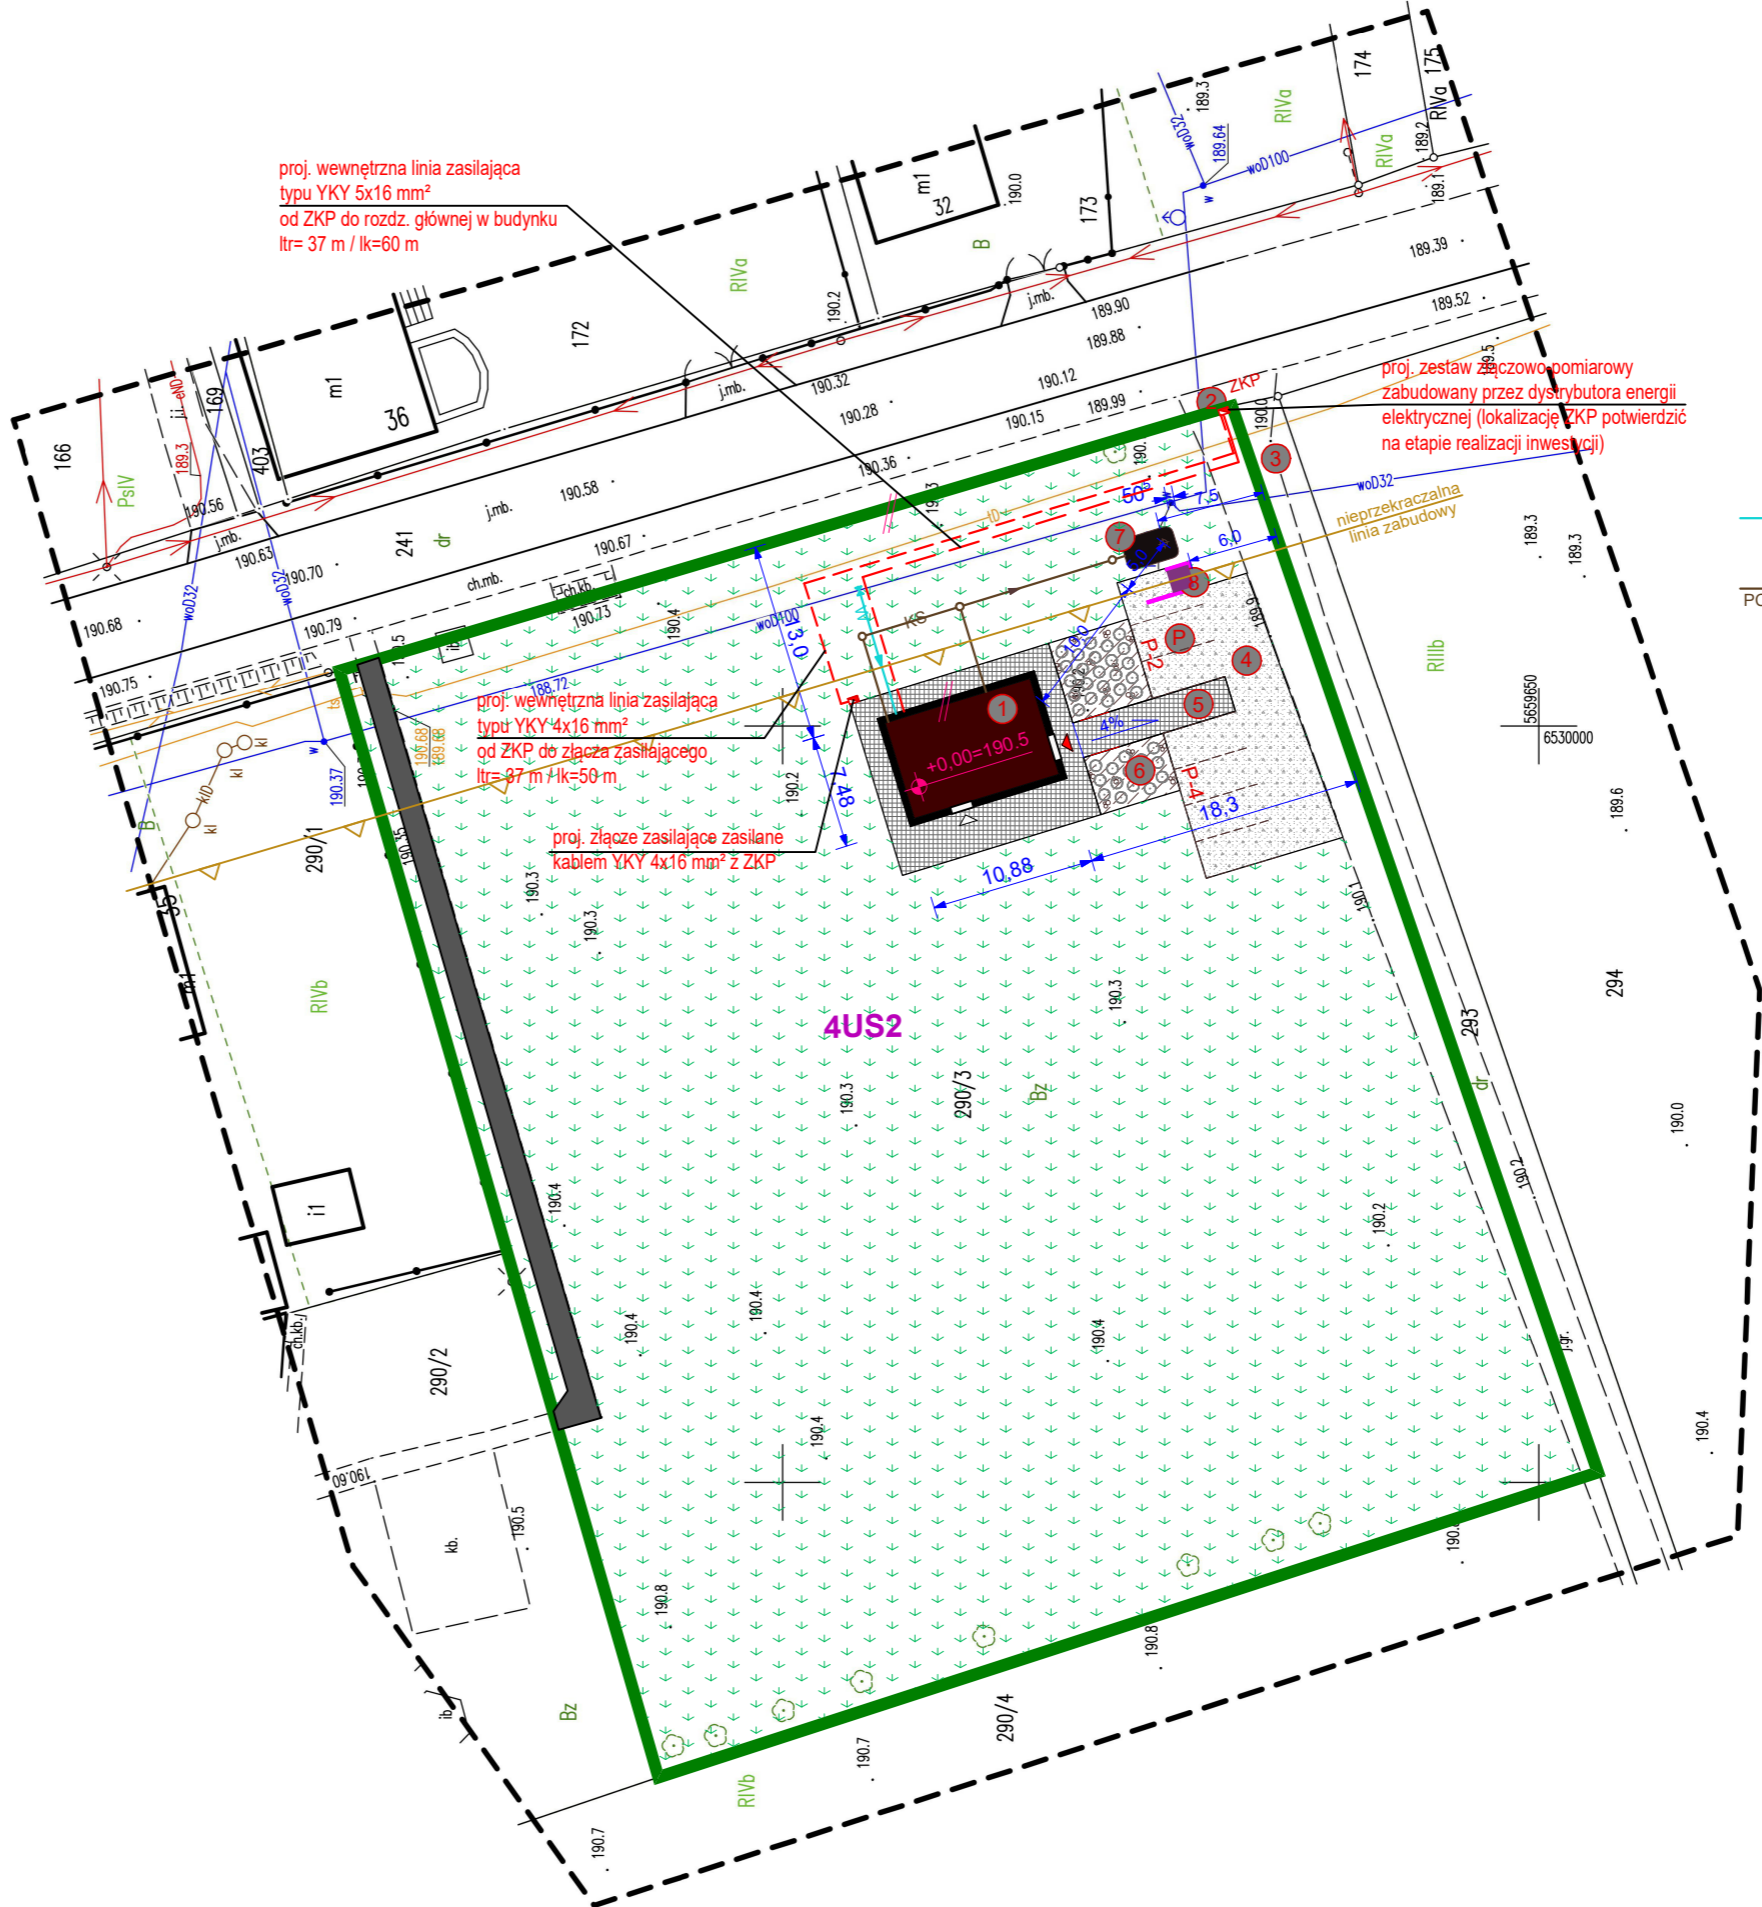

LEGENDA:

- projektowany budynek
- istniejący zjazd z drogi publicznej
- istniejąca droga dojazdowa (gruntowa)
- projektowana nawierzchnia przepuszczalna z grysu i żwiru + ekokrata
- projektowane dojeżdżalnice z kostki brukowej
- kora sosnowa + nasadzenia
- zbiornik żelbetonowy na ścieki sanitarne o pojemności 10 m³
- plac gospodarczy z miejscem na śmietnik

W
PE Ø 32
projektowane przyłącze wodociągowe (według odrębnego opracowania)

KS
PCV Ø 160
projektowany przyłącze kanalizacji sanitarnej do projektowanego zbiornika żelbetonowego na ścieki sanitarne

UWAGA:
Linie kablowe nN należy układać w rurach osłonowych DVK Ø50 mm na całej długości ich przebiegu.

Jednostka projektowania: Grzegorz Wróbel ul. Sobieskiego 9/30 42-700 Lubliniec tel. 503 428 980 www.gw-atelier.pl	
Nazwa obiektu budowlanego: BUDOWA BUDYNKU ADMINISTRACJI SOŁECTWA KRZYŻANOWICE	
Tytuł rysunku: Plan sytuacyjny	
INST. ELEKTRYCZNE	
Imię i nazwisko projektanta: mgr inż. SEBASTIAN KULIK	Podpis projektanta:
Numer uprawnień budowlanych: SLK/4170/POOE/12	Data sporządzenia: 19 MAJ 2025
Skala rysunku: 1:500	Numer rysunku: IE.1
PROJEKT CHRONIONY JEST PRAWAMI AUTORSKIMI. KOPIOWANIE, POWIELANIE I DOKONYWANIE ZMIAN W PROJEKCIE BEZ ZGODY AUTORA ZABRONIONE.	