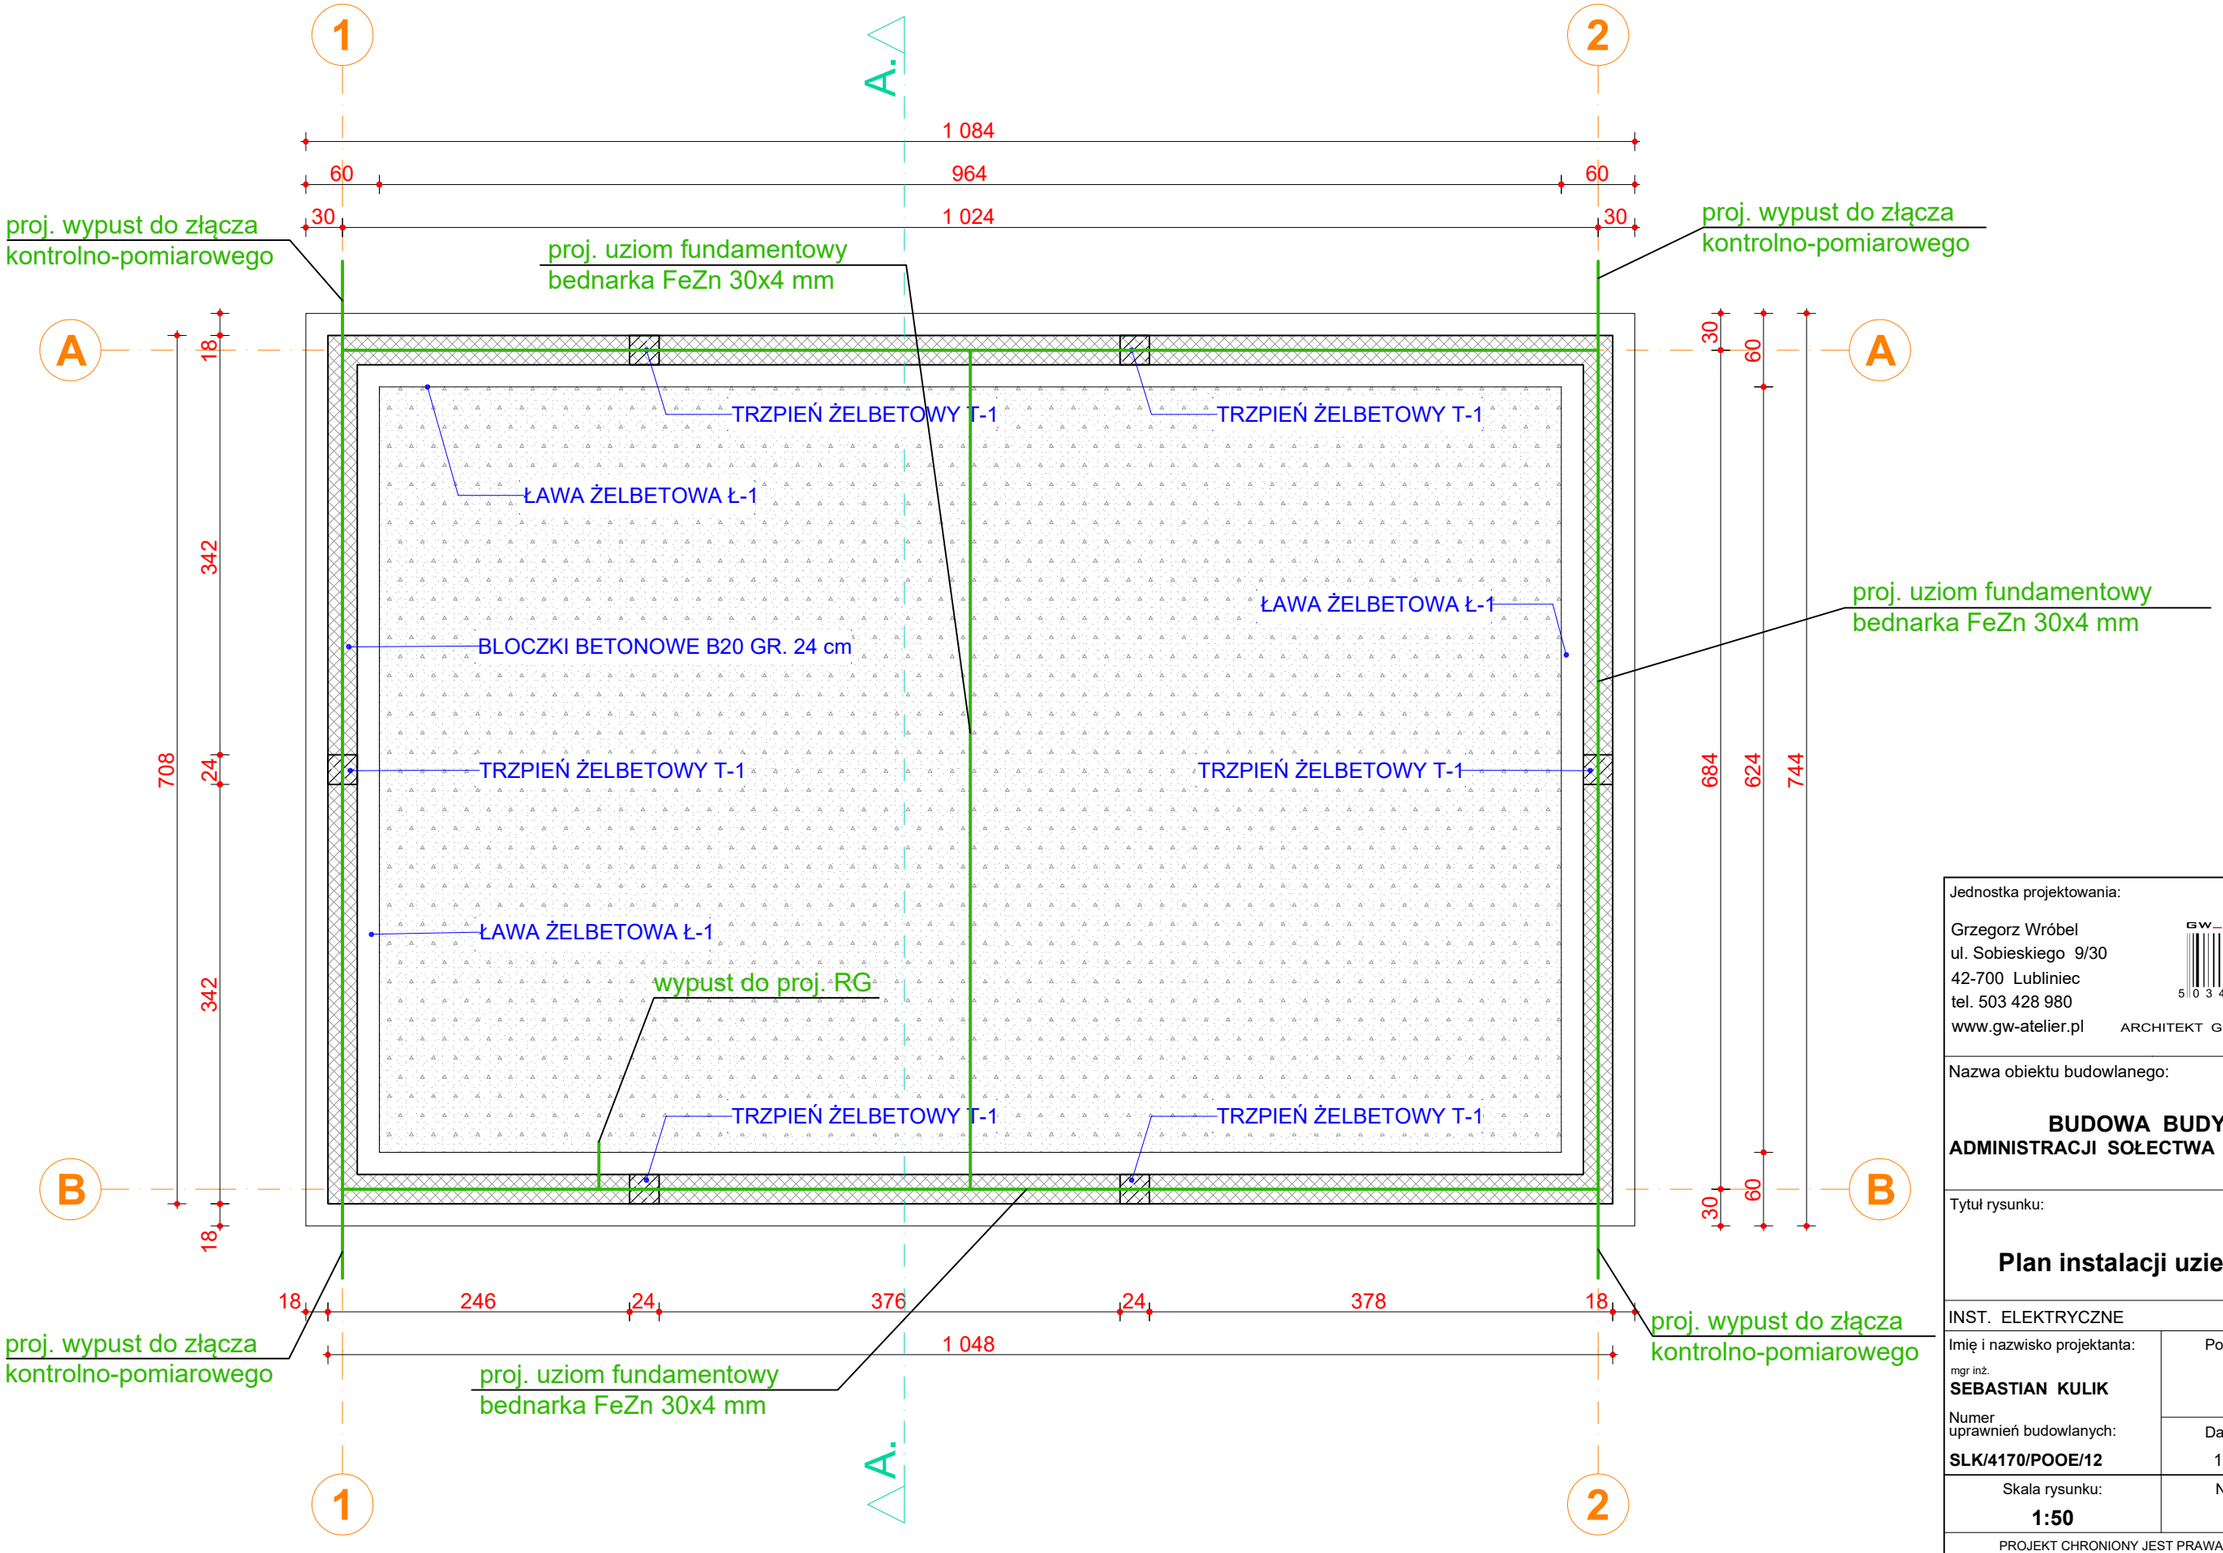

Jednostka projektowania:

Grzegorz Wróbel
ul. Sobieskiego 9/30
42-700 Lubliniec
tel. 503 428 980
www.gw-atelier.pl

GW_ATELIER
5 0 3 4 2 8 9 8 0
ARCHITEKT GRZEGORZ WRÓBEL

Nazwa obiektu budowlanego:

BUDOWA BUDYNKU ADMINISTRACJI SOŁECTWA KRZYŻANOWICE

Tytuł rysunku:

Plan instalacji uziemiającej

INST. ELEKTRYCZNE

Imię i nazwisko projektanta:	Podpis projektanta:
mgr inż. **SEBASTIAN KULIK**	
Numer uprawnień budowlanych: **SLK/4170/POOE/12**	Data sporządzenia: 19 MAJ 2025
Skala rysunku: **1:50**	Numer rysunku: **IE.3**

PROJEKT CHRONIONY JEST PRAWAMI AUTORSKIMI.
KOPIOWANIE, POWIELANIE I DOKONYWANIE ZMIAN
W PROJEKCIE BEZ ZGODY AUTORA ZABRONIONE.