

**LEGENDA :**

— INSTALACJA WODY ZIMNEJ


— INSTALACJA WODY CIEPŁEJ

☒ LOKALIZACJA PRZEPŁYWOWEGO PODGRZEWACZA WODY

**UWAGI:**


- Instalację wody użytkowej prowadzoną po ścianach i pod stropem wykonać z rur PE, natomiast instalację wody użytkowej prowadzoną w posadzkach wykonać z rur PE WIELOWARSTWOWYCH.
- Stosować średnice w zakresie dn 40 - dn 16.
- Montować podgrzewacze podumywalkowe Bosch Tronic TR4000 4 ET o mocy grzewczej: 3,6 W i napięciu znamionowym 230 V.
- Przejścia p.poż. - wykonać w klasie przegrody budowlanej przez którą przechodzi instalacja.

Jednostka projektowania:	
Grzegorz Wróbel ul. Sobieskiego 9/30 42-700 Lubliniec tel. 503 428 980 www.gw-atelier.pl	
ARCHITEKT GRZEGORZ WRÓBEL	
Nazwa obiektu budowlanego:	
BUDOWA BUDYNKU ADMINISTRACJI SOŁECTWA KRZYŻANOWICE	
Tytuł rysunku:	
RZUT PARTERU - INSTALACJA WODY UŻYTKOWEJ	
INSTALACJE SANITARNE	
Imię i nazwisko projektanta: mgr inż. AGNIESZKA ŁĘGOSZ	Podpis projektanta:
Numer uprawnień budowlanych: OPL/1617/PBS/18	Data sporządzenia: 19 maj 2025
Skala rysunku: 1:50	Numer rysunku: PT.IS.2
PROJEKT CHRONIONY JEST PRAWAMI AUTORSKIMI. KOPIOWANIE, POWIELANIE I DOKONYWANIE ZMIAN W PROJEKCIE BEZ ZGODY AUTORA ZABRONIONE.	

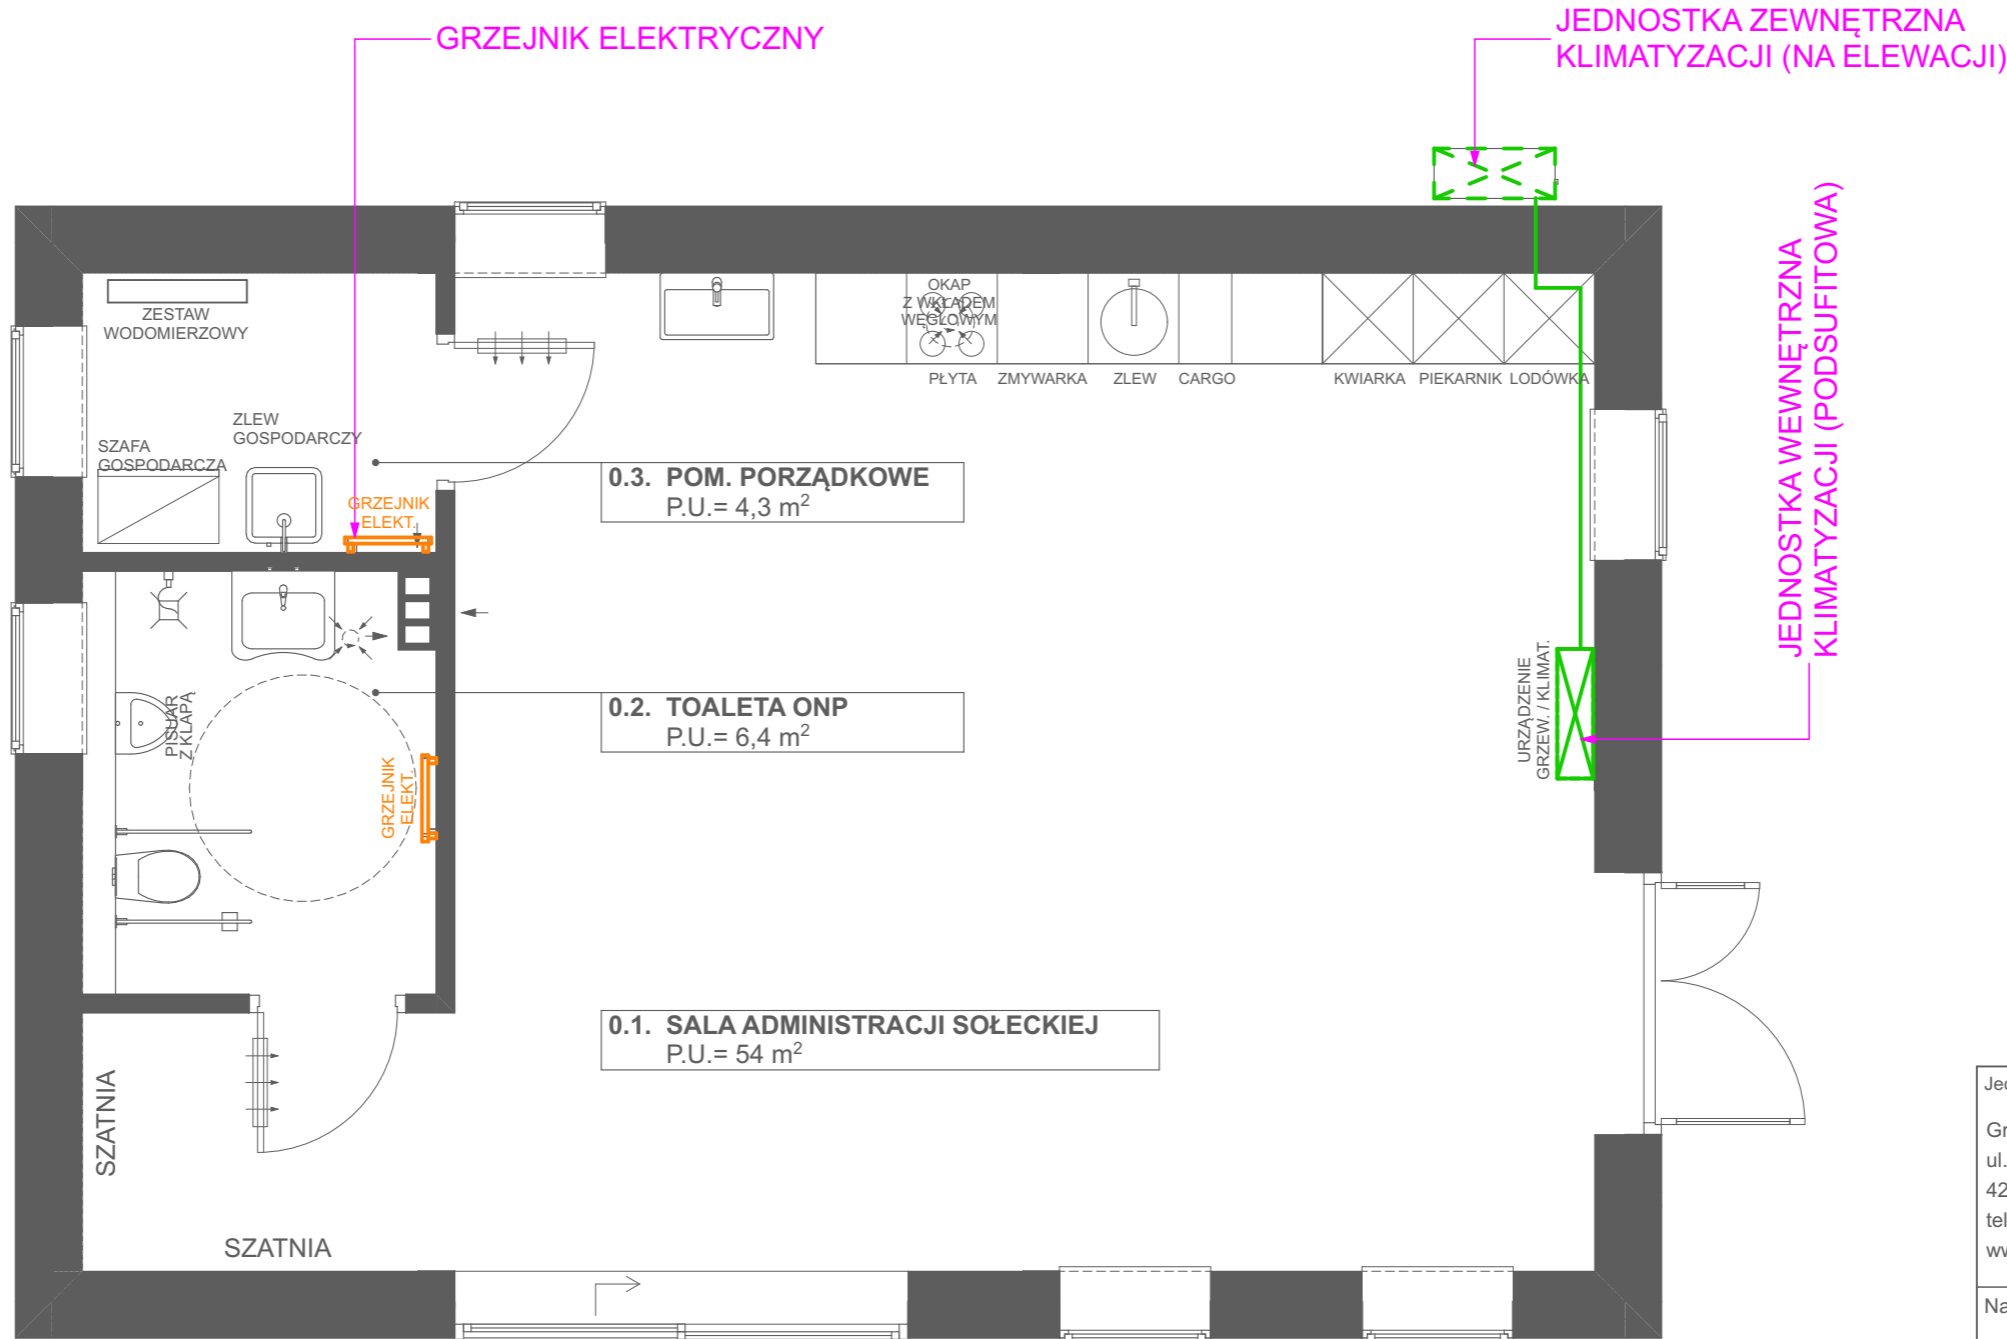

## LEGENDA :

RURA MIEDZIANA, PREIZOLOWANA DO INSTALACJI KLIMATYZACYJNYCH

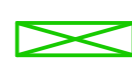

KLIMATYZATOR (JEDNOSTKA WEWNĘTRZNA PODSUFITOWA, NISKA)



KLIMATYZATOR (JEDNOSTKA ZEWNĘTRZNA)



GRZEJNIK ELEKTRYCZNY

RURA PREIZOLOWANA FREONOWA CIECZ / GAZ Ø 6.35/9.52 (1/4"/3/8")

## UWAGI:

- Instalację klimatyzacji prowadzić po ścianach i pod stropem oraz wykonać miedzianych, preizolowanych, freonowych ciecz / gaz, Ø 6.35/9.52 (1/4"/3/8").
- W pomieszczeniu sali administracji sołeckiej montować jednostkę wewnętrzną ścienną Qch=3,5 kW, Qg=3,8 kW, P=zasilanie z jednostki zewnętrznej.
- We wskazanych miejscach montować grzejniki elektryczne, łazienkowe ("drabinkowe"), w kolorze czarnym, o mocy 900 W, grzejniki wyposażone dodatkowo w termostat włączający automatycznie grzejniki po spadku temperatury w pomieszczeniach poniżej 5° C.
- Przejścia p.poż. - wykonać w klasie przegrody budowlanej przez którą przechodzi instalacja.

Jednostka projektowania:

Grzegorz Wróbel  
ul. Sobieskiego 9/30  
42-700 Lubliniec  
tel. 503 428 980  
www.gw-atelier.pl



ARCHITEKT GRZEGORZ WRÓBEL

Nazwa obiektu budowlanego:

**BUDOWA BUDYNKU  
ADMINISTRACJI SOŁECTWA KRZYŻANOWICE**

Tytuł rysunku:

**RZUT PARTERU - INSTALACJA  
KLIMATYZACYJNO / GRZEWcza**

INSTALACJE SANITARNE

Imię i nazwisko projektanta:

mgr inż.  
**AGNIESZKA ŁĘGOSZ**

Numer uprawnień budowlanych:

**OPL/1617/PBS/18**

Skala rysunku:

**1:50**

Podpis projektanta:

Data sporządzenia:

19 maj 2025

Numer rysunku:

**PT.IS.3**

PROJEKT CHRONIONY JEST PRAWAMI AUTORSKIMI.  
KOPIOWANIE, POWIELANIE I DOKONYWANIE ZMIAN  
W PROJEKCIE BEZ ZGODY AUTORA ZABRONIONE.