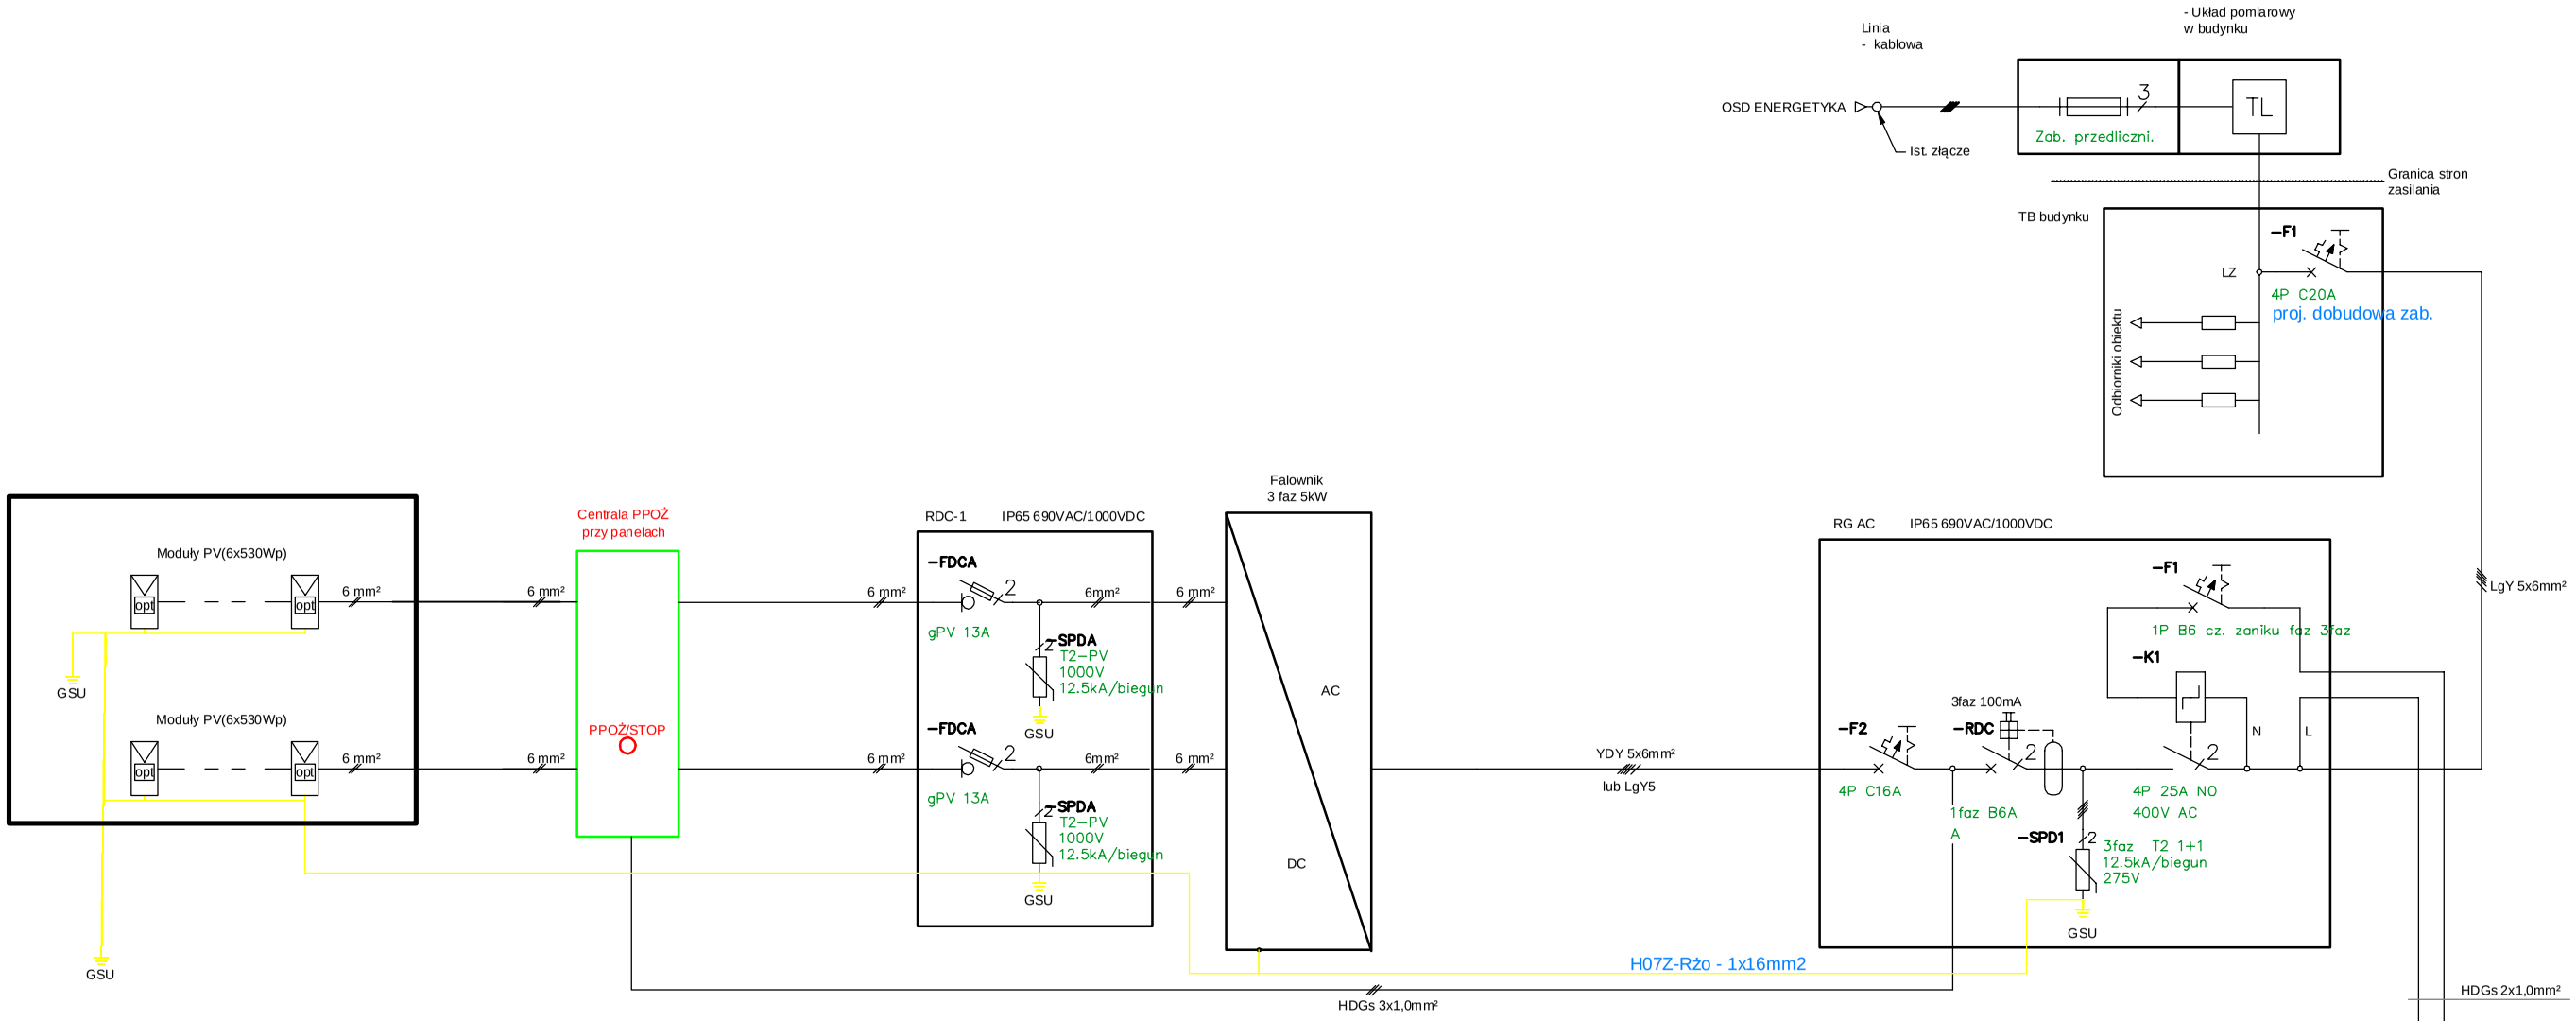

LEGENDA:

opt — Każdy moduł monokrystaliczny o mocy min 530W wyposażony w optymalizator mocy

GSU Główna Szyna Uziemiająca PV o R<10Ω
- połączyć z uziomem przewodem H07Z-Rżo - 1x16mm2
- do złącza prowadzić przewodem H07Z-Rżo - 1x10mm2

OPT Optymalizator modułów
Centrala monitoringu i awaryjnego wyłączania PPOŻ instalacji

Uwagi:

Przewody solarne DC prowadzone na dachu w peszlu odpornym na UV.
Do rozdzielni DC sprowadzić po elewacji w rurkach elektro instalacyjnych typ RL
Rodzielnia RDC-1/RGF-1 zastosowana w przypadku przekroczenia odległości 10m między modułami a falownikiem

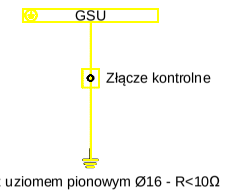

FAZA PROJEKTU

FAZA PROJEKTU
PROJEKT BUDOWLANY

INWESTOR:
SIM KZN Południowe Podlasie Sp.z.o.o..
ul. Francuska 136, 21-500 Biała Podlaska

OBIEKT: DWA DREWNIANE BUDYNKI MIESZKALNE JEDNORODZINNE
W ZABUDOWIE BLIŹNIACZEJ A-B Tuczna, 21 -523 Tuczna dz. geod. nr 217/5

FUNKCJA	IMIĘ I NAZWISKO	PODPIS
PROJEKTANT ELEKTRYKA	mgr inż. Jacek Melaniuk SPECJALNOŚĆ: instalacyjna w zakresie sieci, instalacji i urządzeń elektrycznych i elektroenergetycznych do projektowania i kierowania robotami budowlanymi bez ograniczeń Nr. upr. LUB/0185/PWOE/08	

TREŚĆ RYSUNKU:
Schemat ideowy instalacji PV 6,36kWp 3faz

Data	Branża
XI. 2024r.	E
Skala 1:100	Nr rys. WE-1