


południowy - zachód

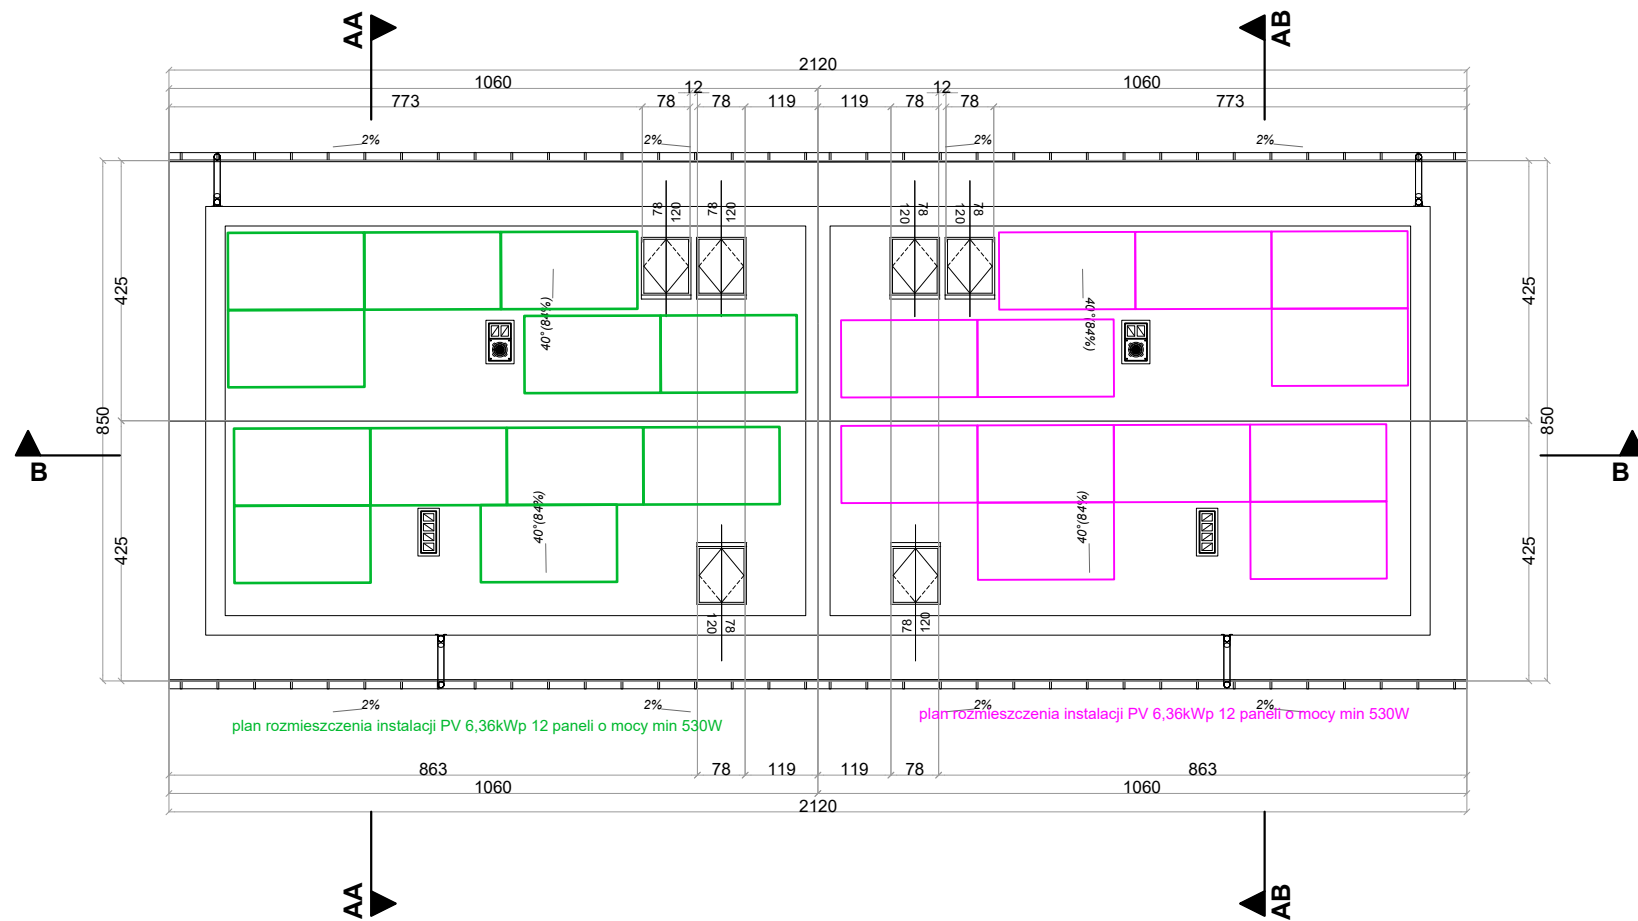

północny - wschód

FAZA PROJEKTU			
FAZA PROJEKTU			
PROJEKT BUDOWLANY			
INWESTOR:			
SIM KZN Południowe Podlasie Sp.z.o.o.. ul. Francuska 136, 21-500 Biała Podlaska			
OBIEKT: DWA DREWNIANE BUDYNKI MIESZKALNE JEDNORODZINNE W ZABUDOWIE BLIŹNIACZEJ A-B Tuczna, 21 -523 Tuczna dz. geod. nr 217/5			
FUNKCJA	IMIĘ I NAZWISKO		PODPIS
PROJEKTANT ELEKTRYKA	mgr inż. Jacek Melaniuk <u>SPECJALNOŚĆ:</u> instalacyjna w zakresie sieci, instalacji i urządzeń elektrycznych i elektroenergetycznych do projektowania i kierowania robotami budowlanymi bez ograniczeń Nr. upr. LUB/0185/PWOE/08		
TREŚĆ RYSUNKU:			Data
Plan rozmieszczenia PV 6,36kWp na dachu jednego z bud. w zabudowie bliźniaczej.			XI. 2024r.
			Branża
			E
			Skala
			1:100
			Nr rys.
			WE-2