


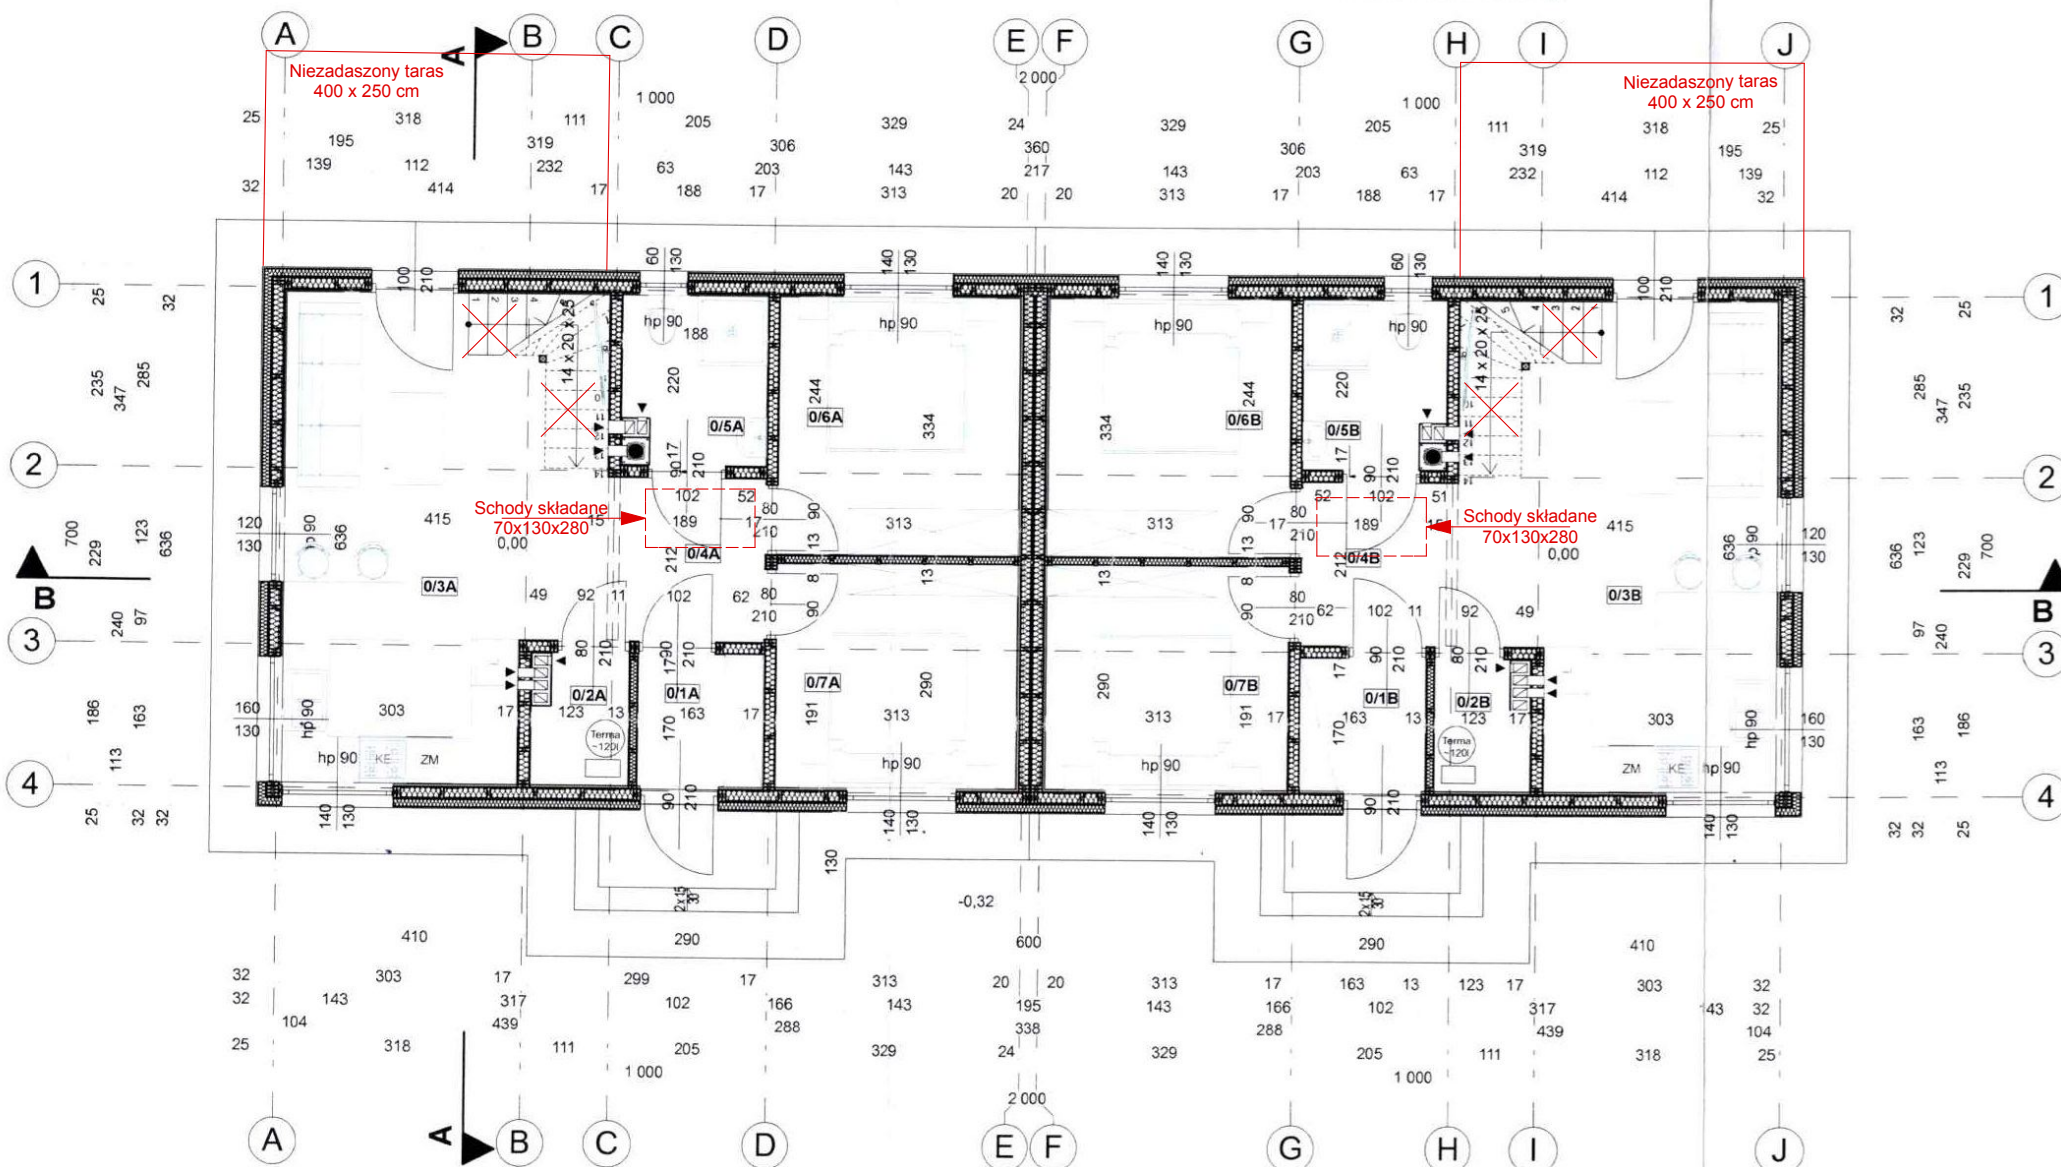

BUDYNEK A1

BUDYNEK B1



Wiatrołap
0/1 A
A: 2,78 m <sup>2</sup>
Panele podłogowe

Pom. techniczne / spiżarnia
0/2 A
A: 1,93 m <sup>2</sup>
Panele podłogowe

Kuchnia + salon
0/3 A
A: 24,22 m <sup>2</sup>
Panele podłogowe

Korytarz
0/4 A
A: 4,32 m <sup>2</sup>
Panele podłogowe

Łazienka
0/5 A
A: 3,92 m <sup>2</sup>
Płytki ceramiczne

Pokój
0/6 A
A: 10,44 m <sup>2</sup>
Panele podłogowe

Pokój
0/7 A
A: 9,07 m <sup>2</sup>
Panele podłogowe

Wiatrołap
0/1 B
A: 2,78 m <sup>2</sup>
Panele podłogowe

Pom. techniczne / spiżarnia
0/2 B
A: 1,93 m <sup>2</sup>
Panele podłogowe

Kuchnia + salon
0/3 B
A: 24,22 m <sup>2</sup>
Panele podłogowe

Korytarz
0/4 B
A: 4,32 m <sup>2</sup>
Panele podłogowe

Łazienka
0/5 B
A: 3,92 m <sup>2</sup>
Płytki ceramiczne

Pokój
0/6 B
A: 10,44 m <sup>2</sup>
Panele podłogowe

Pokój
0/7 B
A: 9,07 m <sup>2</sup>
Panele podłogowe

Nieistotne zmiany naniesiono  
kolorem czerwonym



JEDNOSTKA PROJEKTOWA:

USŁUGI ARCHITEKTONICZNO-  
INŻYNIERSKIE  
37-500 JAROSŁAW UL. WĄSKA 1



NAZWA OBIEKTU BUDOWLANEGO:

DWA DREWNIANE BUDYNKI  
MIESZKALNE JEDNORODZINNE W  
ZABUDOWIE BLIŹNIACZEJ

TYTUŁ RYSUNKU:

RZUT PARTERU

IMIĘ I NAZWISKO PROJEKTANTA:

mgr inż.  
Roman Ingłot

PODPIS  
PROJEKTANTA:

*Ingłot*

NUMER UPRAWNIENI BUDOWLANÝCH:

BA-VIII-8386/59/90

SKALA RYSUNKU:

1:100

DATA SPORZĄDZENIA PROJEKTU:

WRZESIEŃ 2023

NUMER RYSUNKU:

A - 01