



Mazowiecki Zarząd  
Dróg Wojewódzkich  
w Warszawie

ul. Kolejowa 5/7, 01-217 Warszawa  
tel. (22) 244 90 00 do 12  
dyrekcja@mzdw.pl | www.mzdw.pl

Warszawa, 17 września 2025 r.

PONDUS  
Cezary Witas  
Ul. Szara 10  
05 – 200 Wołomin

I-6.453.244.2025.1.AK

*Dotyczy: uzgodnienia konstrukcji nawierzchni przebudowy DW 807 polegającej na rozbiórce istniejącego przepustu w Gończycach w km 18+099 i budowie nowego obiektu inżynierskiego.*

W odpowiedzi na pismo DW807/585/012/CW/2025 z dnia 21.08.2025 r., Mazowiecki Zarząd Dróg Wojewódzkich w Warszawie **uzgadnia** (Uzgodnienie nr UK-807-256/25 z dnia 17.09.2025 r.), konstrukcję nawierzchni przebudowy drogi wojewódzkiej nr 807 polegającej na rozbiórce istniejącego przepustu w Gończycach w km 18+099 i budowie nowego obiektu inżynierskiego, zgodnie z załączonym do pisma rysunkiem nr UZG.NAW.1 oraz poniższymi uwagami:

- w konstrukcji jezdni projektowaną warstwę wiążącą przyjąć i wykonać z betonu asfaltowego AC 16 W PMB 25/55-60,
- w konstrukcji chodnika dla pieszych warstwę ścieralną należy przyjąć i wykonać z kostki betonowej grubości 6 cm.

Zastępca Dyrektora  
ds. Inwestycji  
Mazowieckiego Zarządu Dróg Wojewódzkich  
w Warszawie

*mgr inż. Mariusz Kozera*


Do wiadomości email:

1. Wydział Remontu Dróg i Mostów U-2 – MZDW w Warszawie.

Sprawę prowadzi:  
Artur Kobza



PRZEKRÓJ PODŁUŻNY W OSI PRZEPUSTU  
ROZWIĄZANIA DROGOWE  
skala 1:50

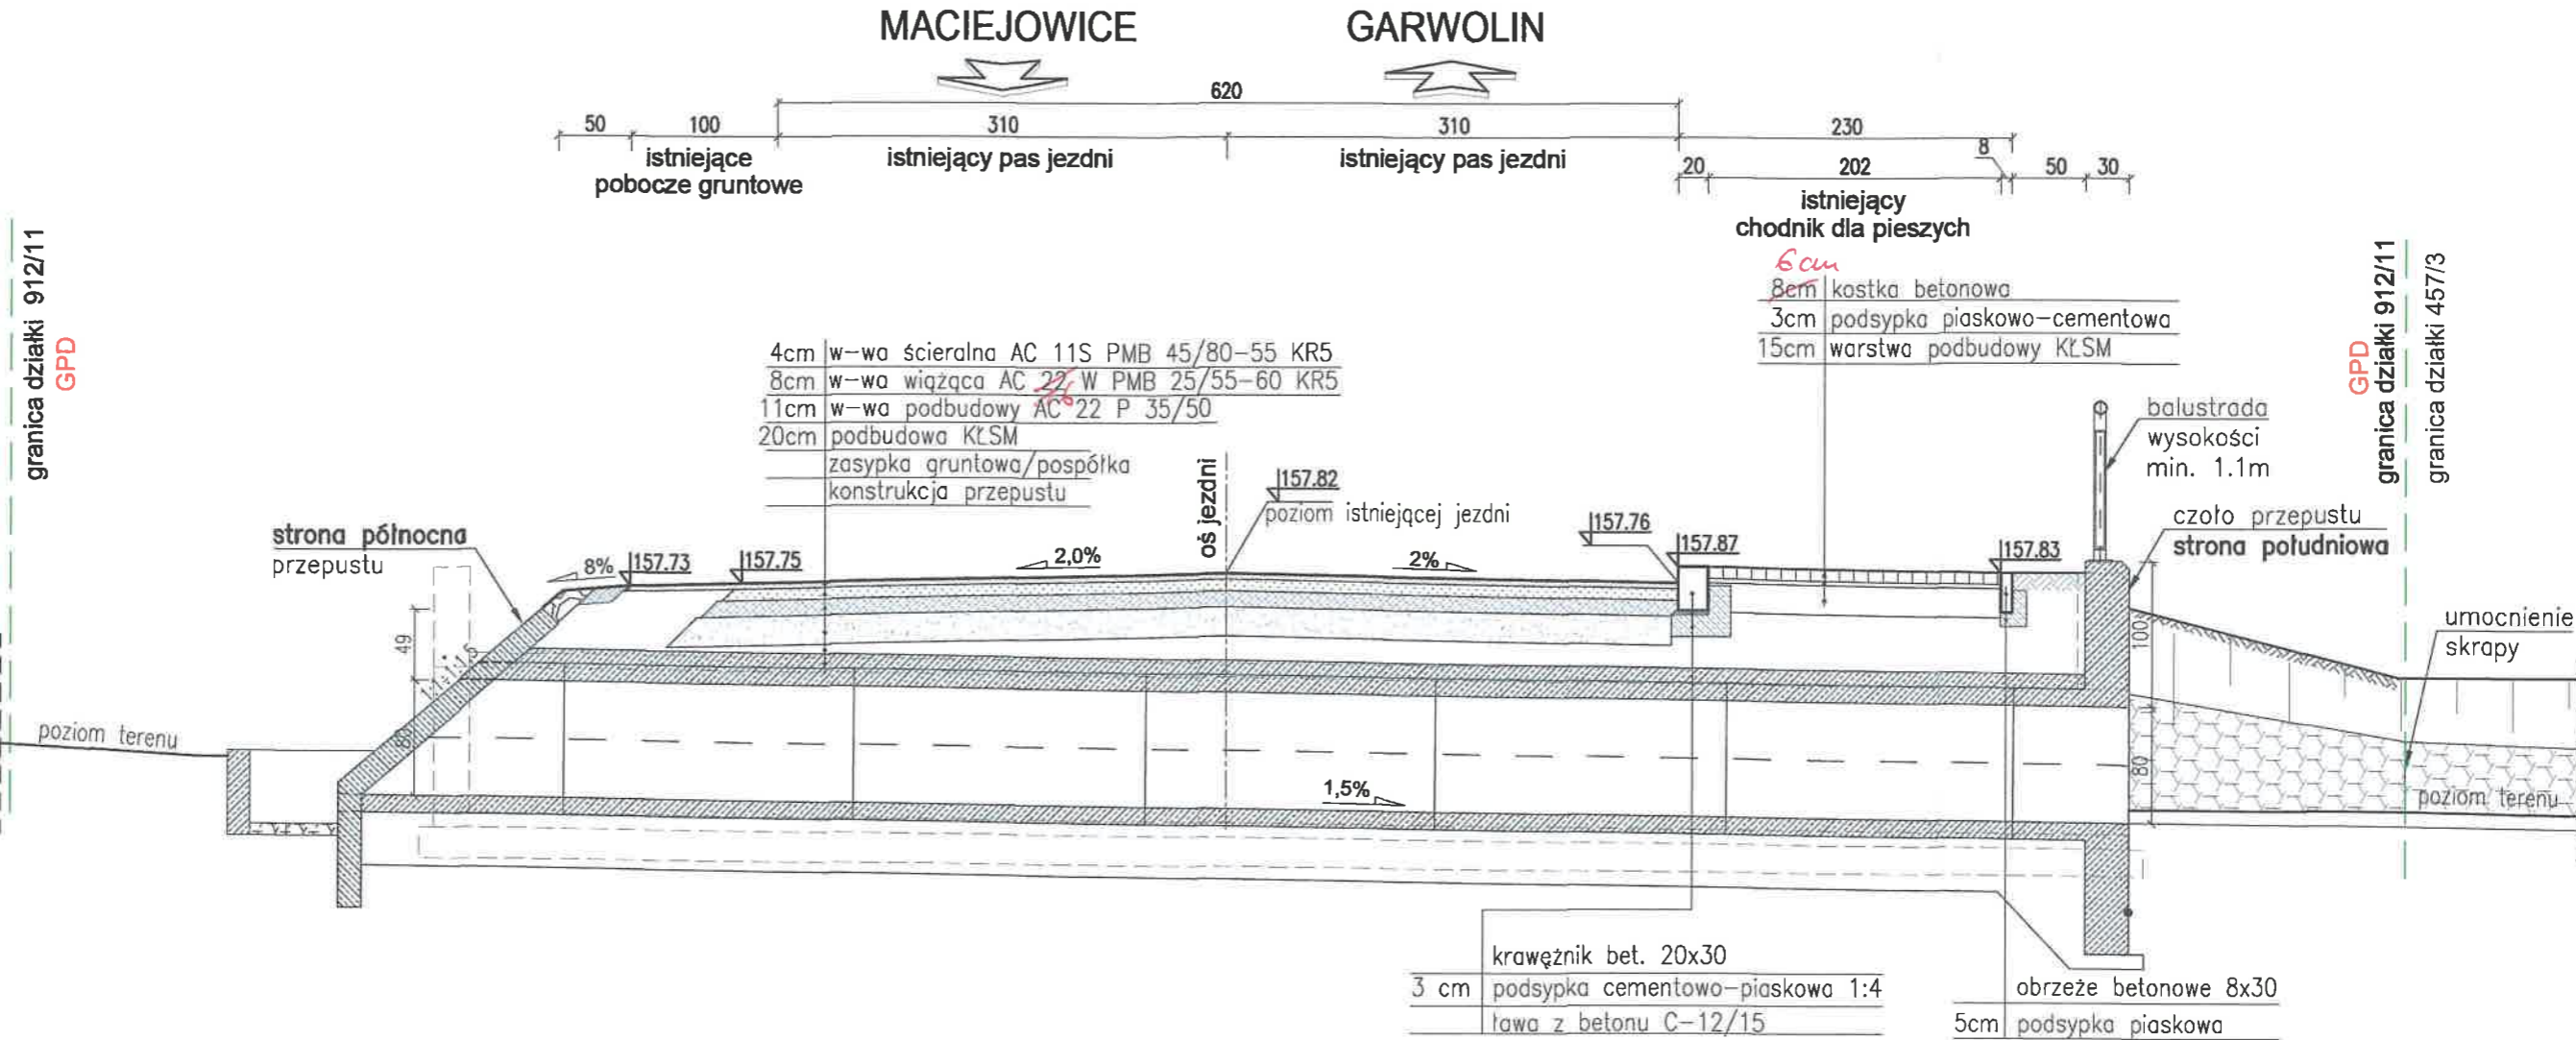

Mazowiecki Zarząd Dróg Wojewódzkich w Warszawie  
ul. Kolejowa 5/7, 01-217 Warszawa

UZGODNIENIE

UK-807 - 256, 25 z dnia 17.09.2025  
Uzgodniam konstrukcję nawierzchni i szczegóły konstrukcyjne  
w całości - ze zmianami wniesionymi na rysunku

Zastępca Dyrektora  
ds. Inwestycji  
Mazowieckiego Zarządu Dróg Wojewódzkich  
w Warszawie  
mgr inż. Mariusz Kozera

INWESTOR Zarząd Województwa Mazowieckiego reprezentowany przez Mazowiecki Zarząd Dróg Wojewódzkich, 01-217 Warszawa, ul. Kolejowa 5/7					
JEDNOSTKA PROJEKTOWA PONDUS CEZARY WITAS ul. Szara 10, 05-200 Wołomin					
ZAMIERZENIE BUDOWLANE PRZEBUDOWA DROGI WOJEWÓDZKIEJ NR 807 POLEGAJĄCA NA ROZBIÓRCE ISTNIEJĄCEGO PRZEPUSTU I BUDOWIE NOWEGO PRZEPUSTU W GOŃCZYCACH W KM 18+099 w ramach umowy PRZEBUDOWA DROGI WOJEWÓDZKIEJ NR 807 POLEGAJĄCA NA ROZBIÓRCE ISTNIEJĄCEGO PRZEPUSTU W GOŃCZYCACH W KM 18+099 I BUDOWIE NOWEGO OBIEKTU INŻYNIERSKIEGO					
TYTUŁ PROJEKTU PROJEKT WYKONAWCZY (wersja do uzgodnień)					
TYTUŁ RYSUNKU STAN PROJEKTOWANY PRZEKROJE POPRZECZNE ROZWIĄZANIA DROGOWE					
STANOWISKO	IMIE I NAZWISKO	NUMER UPRAWNIENI	PODPIS	SKALA	NR RYS.
PROJEKTANT:	mgr inż. Cezary Witas	Wa-332/01		1:50 1:100	UZG. NAW.1
SPRAWDZAJĄCY:	mgr inż. Marta Drągowska	MAZ/0418/POOM/10		DATA 08.2025	REW.