


PLAN ORIENTACYJNY

Skala 1:25000

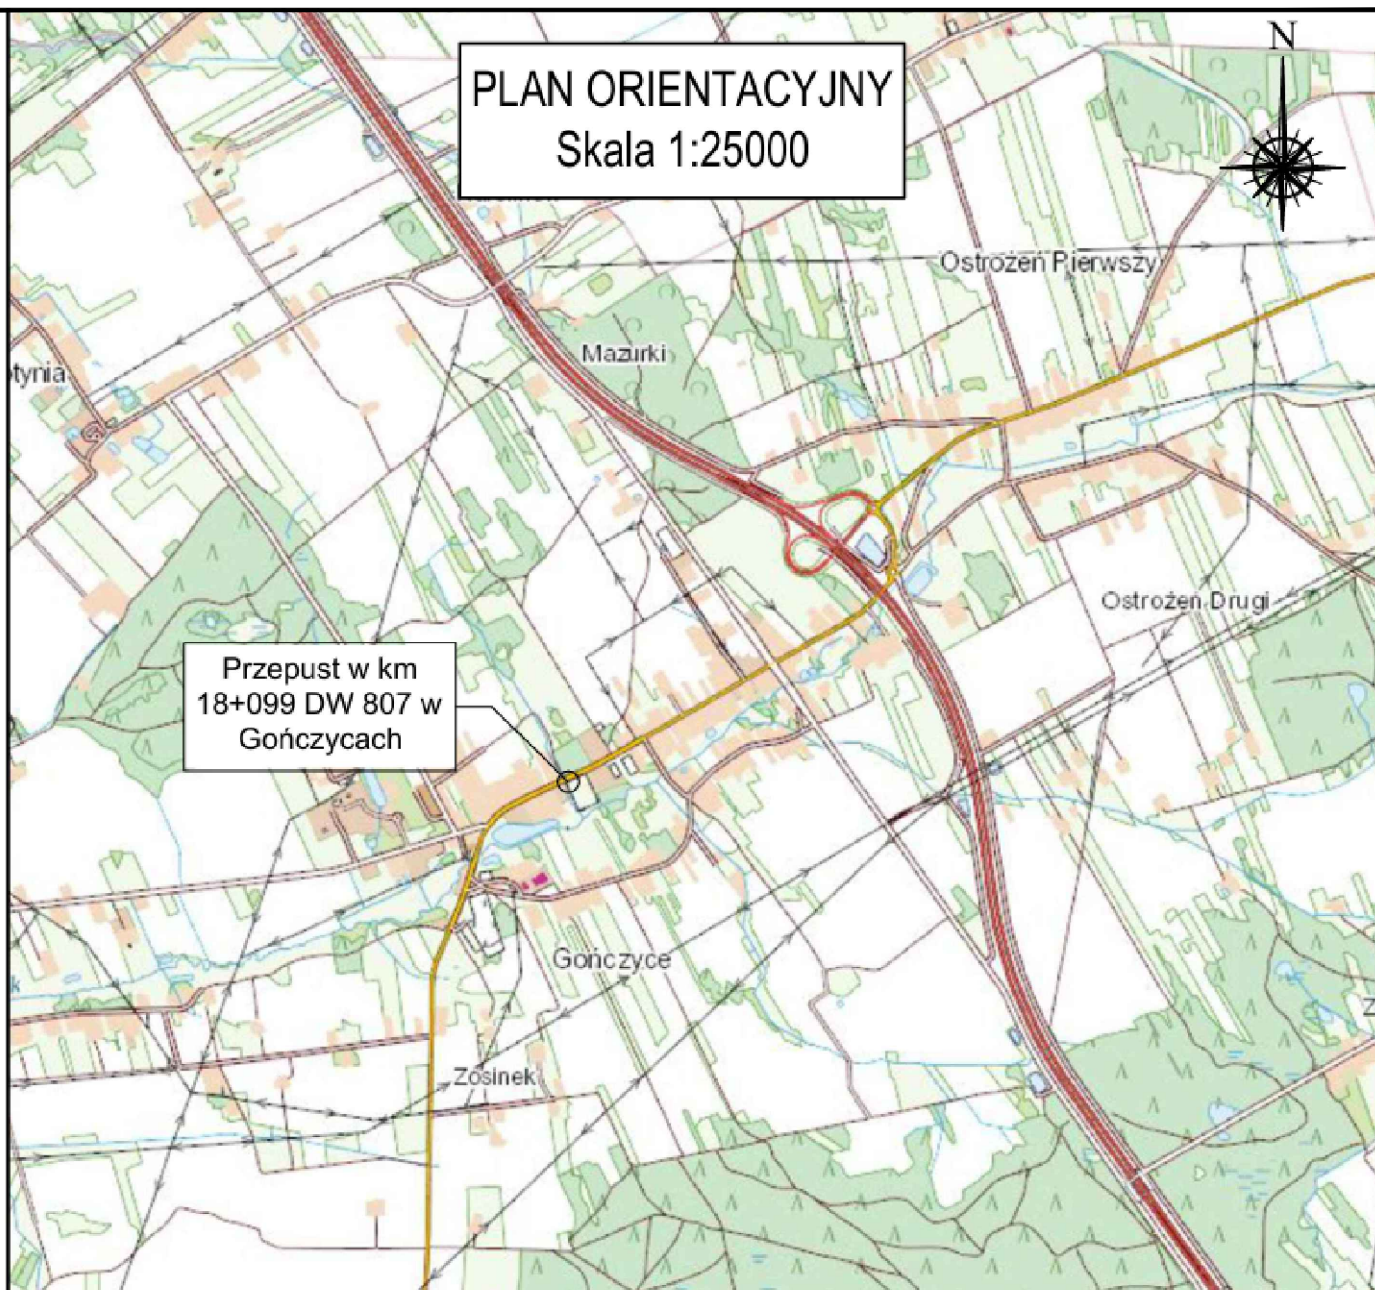

INWESTOR

Zarząd Województwa Mazowieckiego reprezentowany przez
Mazowiecki Zarząd Dróg Wojewódzkich, 01-217 Warszawa, ul. Kolejowa 5/7

JEDNOSTKA PROJEKTOWA

PONDUS
CEZARY WITAS
ul. Szara 10, 05-200 Wołomin



ZAMIERZENIE BUDOWLANE

PRZEBUDOWA DROGI WOJEWÓDZKIEJ NR 807
POLEGAJĄCA NA ROZBIÓRCIE PRZEPUSTU
I BUDOWIE NOWEGO PRZEPUSTU W GOŃCZYCACH W KM 18+099
w ramach umowy
PRZEBUDOWA DROGI WOJEWÓDZKIEJ NR 807
POLEGAJĄCA NA ROZBIÓRCIE ISTNIEJĄCEGO PRZEPUSTU W GOŃCZYCACH
W KM 18+099 I BUDOWIE NOWEGO OBIEKTU INŻYNIERSKIEGO

TYTUŁ PROJEKTU

PROJEKT WYKONAWCZY

TYTUŁ RYSUNKU

PLAN ORIENTACYJNY

STANOWISKO	IMIĘ I NAZWISKO	NUMER UPRAWNIEN	PODPIS	SKALA	NR RYS.
PROJEKTANT:	mgr inż. Cezary Witas	Wa-332/01		–	PW.01
SPRAWDZAJĄCY:	mgr inż. Marta Drągowska	MAZ/0418/POOM/10		DATA	REW.
				09.2025	