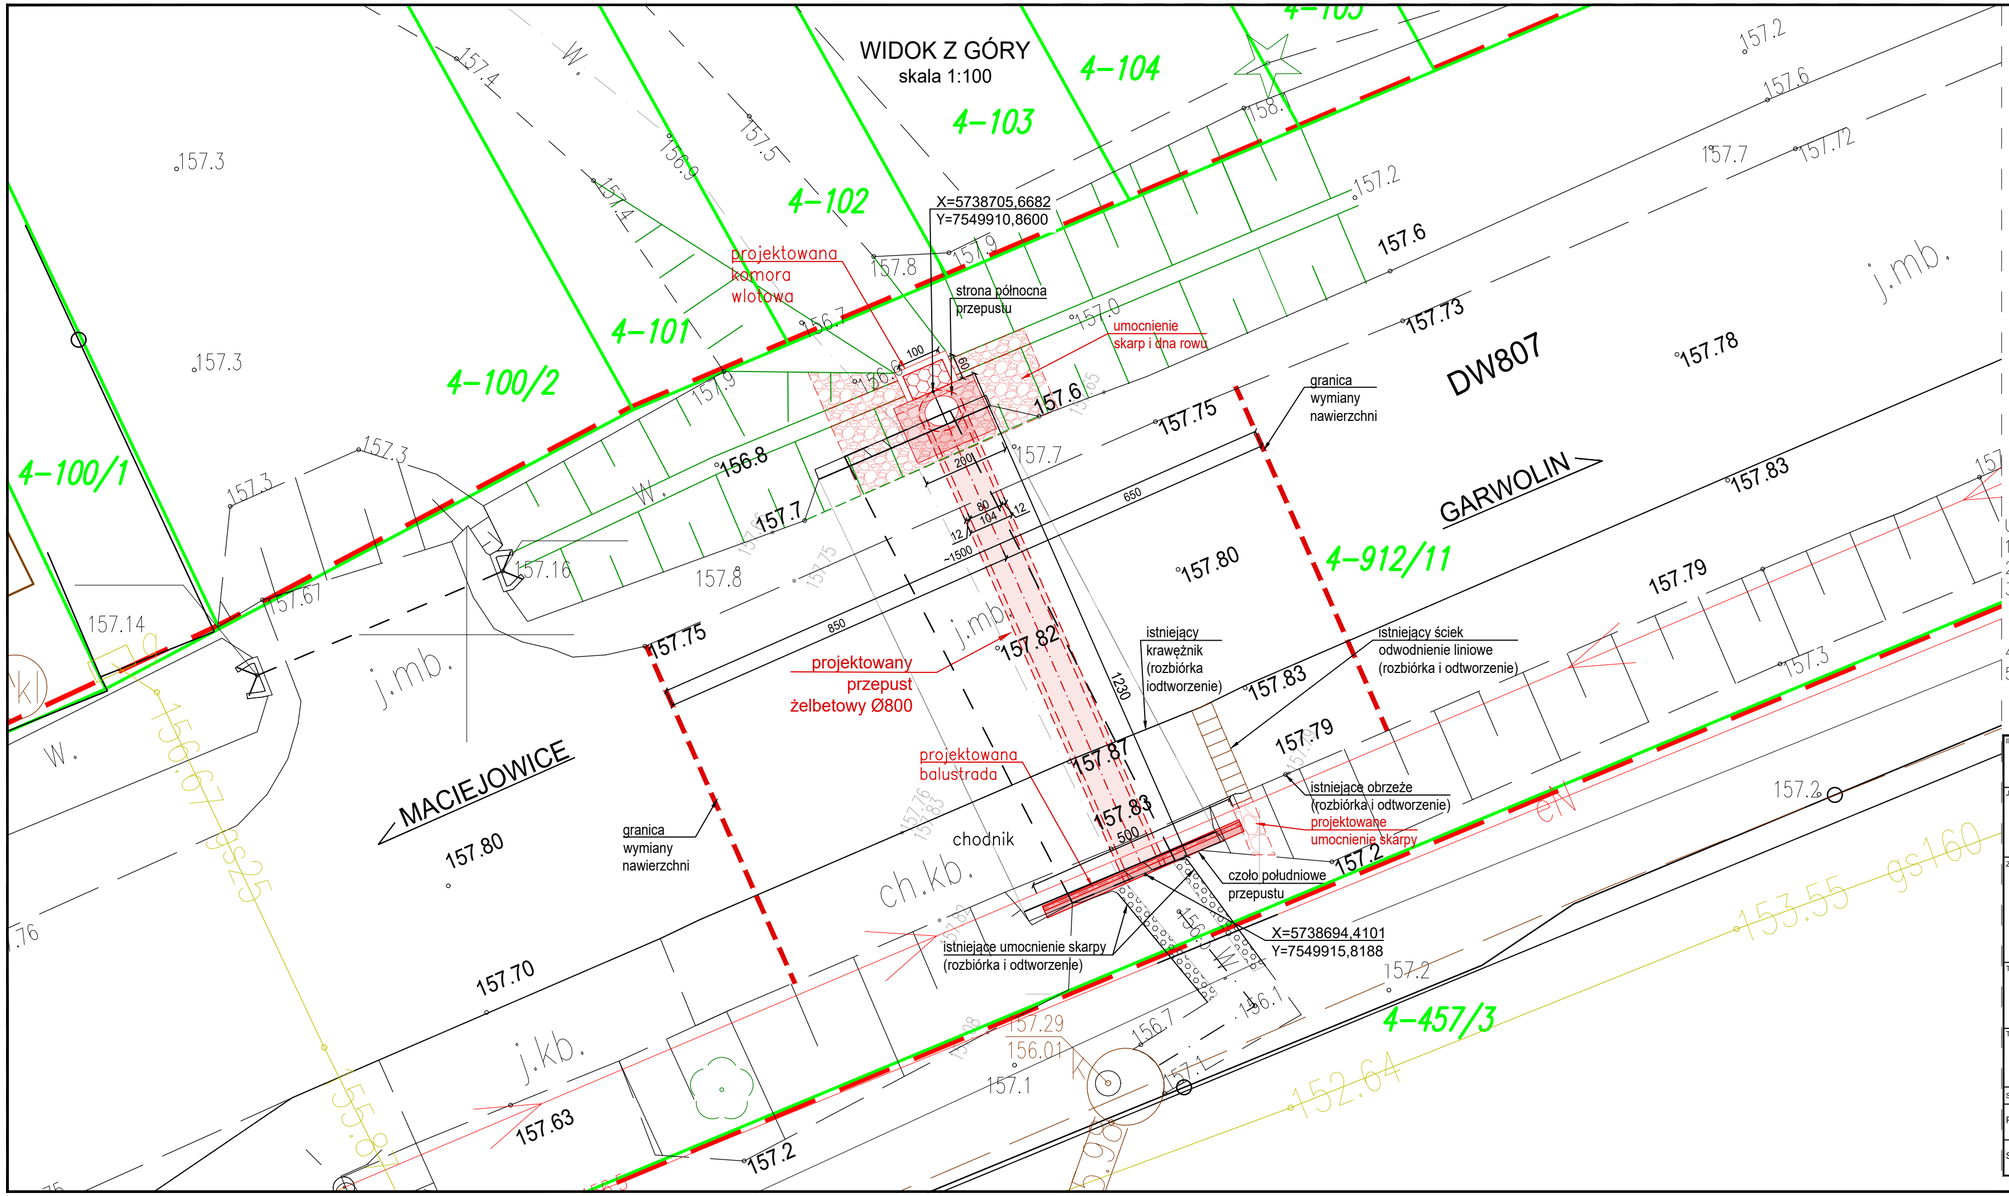

LEGENDA:

- pas drogowy DW807
- 4-912/11 numer obrębu–numer działki
- istniejące granice ewidencyjne
- projektowany obiekt

Uwaga:
1. Wymiary podano w cm.
2. Wymiary i rzędne należy potwierdzić pomiarem w naturze.
3. Przed rozpoczęciem robót należy dokładnie zinwentaryzować geodezyjnie rzędne nawierzchni jezdni i chodnika – rzędne podlegają odtworzeniu bez zmiany.
4. Współrzędne podano w układzie 2000.
5 Rzędne podano w układzie wysokościowym PL–EVRF2007–NH.

INWESTOR
Zarząd Województwa Mazowieckiego reprezentowany przez Mazowiecki Zarząd Dróg Wojewódzkich, 01-217 Warszawa, ul. Kolejowa 5/7

JEDNOSTKA PROJEKTOWA
PONDUS
CEZARY WITAS
ul. Szara 10, 05-200 Wołomin

ZAMIERZENIE BUDOWLANE
PRZEBUDOWA DROGI WOJEWÓDZKIEJ NR 807
POLEGAJĄCA NA ROZBIÓRCE PRZEPUSTU
I BUDOWIE NOWEGO PRZEPUSTU W GOŃCZYCACH W KM 18+099
w ramach umowy
PRZEBUDOWA DROGI WOJEWÓDZKIEJ NR 807
POLEGAJĄCA NA ROZBIÓRCE ISTNIEJĄCEGO PRZEPUSTU W GOŃCZYCACH
W KM 18+099 I BUDOWIE NOWEGO OBIEKTU INŻYNIERSKIEGO

TYTUŁ PROJEKTU
PROJEKT WYKONAWCZY

TYTUŁ RYSUNKU
WIDOK Z GÓRY

STANOWISKO	IMIĘ I NAZWISKO	NUMER UPRAWNIEŃ	PODPIS	SKALA	NR RYS.
PROJEKTANT:	mgr inż. Cezary Witas	Wa-332/01		1:100	PW.05
SPRAWDZAJĄCY:	mgr inż. Marta Drągowska	MAZ/0418/POOM/10		DATA 09.2025	REW.