PLAN ORIENTACYJNY
Skala 1:25000

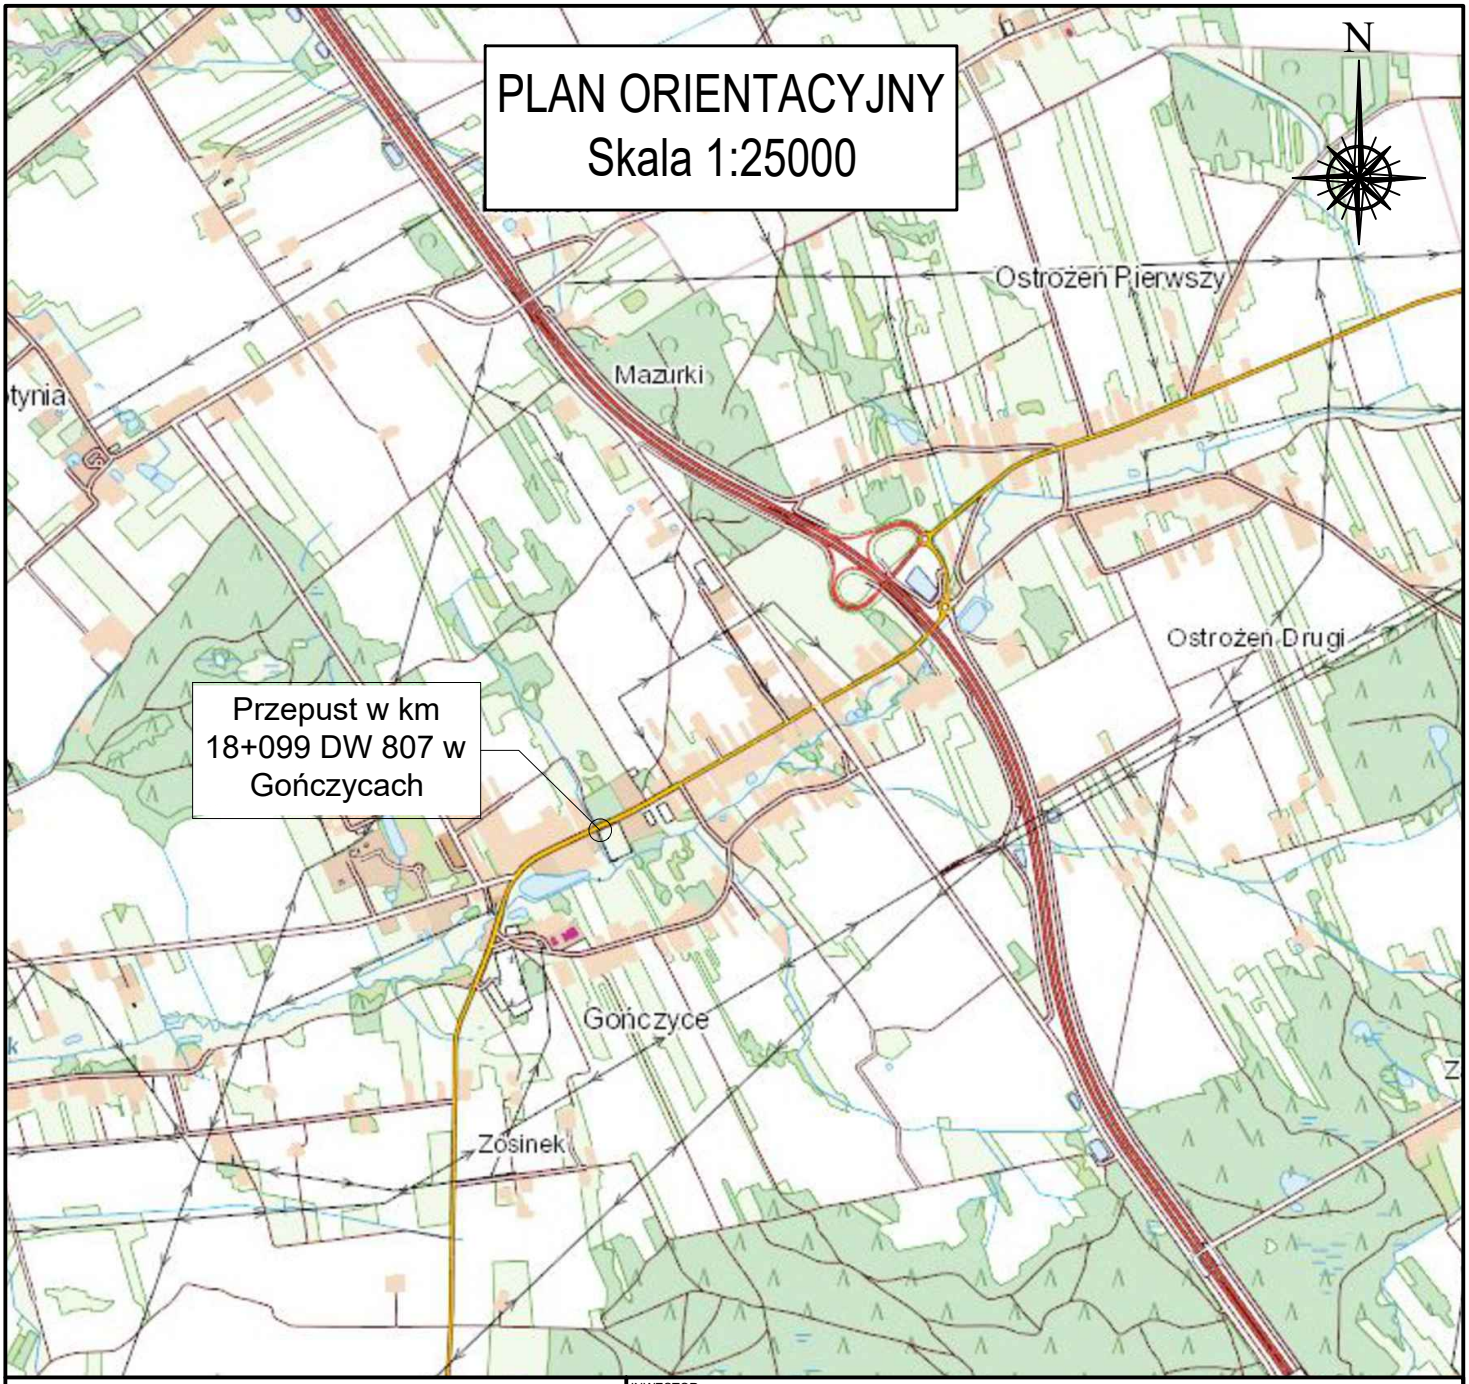

INWESTOR

Zarząd Województwa Mazowieckiego reprezentowany przez Mazowiecki Zarząd Dróg Wojewódzkich, 00-048 Warszawa, ul. Mazowiecka 14

JEDNOSTKA PROJEKTOWA

PONDUS
CEZARY WITAS
ul. Szara 10, 05-200 Wołomin

ZAMIERZENIE BUDOWLANE

PRZEBUDOWA DROGI WOJEWÓDZKIEJ NR 807
POLEGAJĄCA NA ROZBIÓRCE ISTNIEJĄCEGO PRZEPUSTU
I BUDOWIE NOWEGO PRZEPUSTU W GOŃCZYCACH W KM 18+099
w ramach umowy
PRZEBUDOWA DROGI WOJEWÓDZKIEJ NR 807
POLEGAJĄCA NA ROZBIÓRCE ISTNIEJĄCEGO PRZEPUSTU W GOŃCZYCACH
W KM 18+099 I BUDOWIE NOWEGO OBIEKTU INŻYNIERSKIEGO

TYTUŁ PROJEKTU

CZASOWA ORGANIZACJA RUCHU

TYTUŁ RYSUNKU

PLAN ORIENTACYJNY

STANOWISKO	IMIĘ I NAZWISKO	NUMER UPRAWNIEŃ	PODPIS	SKALA	NR RYS.
OPRACOWAŁ:	inż. Mateusz Ciemierzewski	-		1:25000	01
				DATA 04.2025	REW.