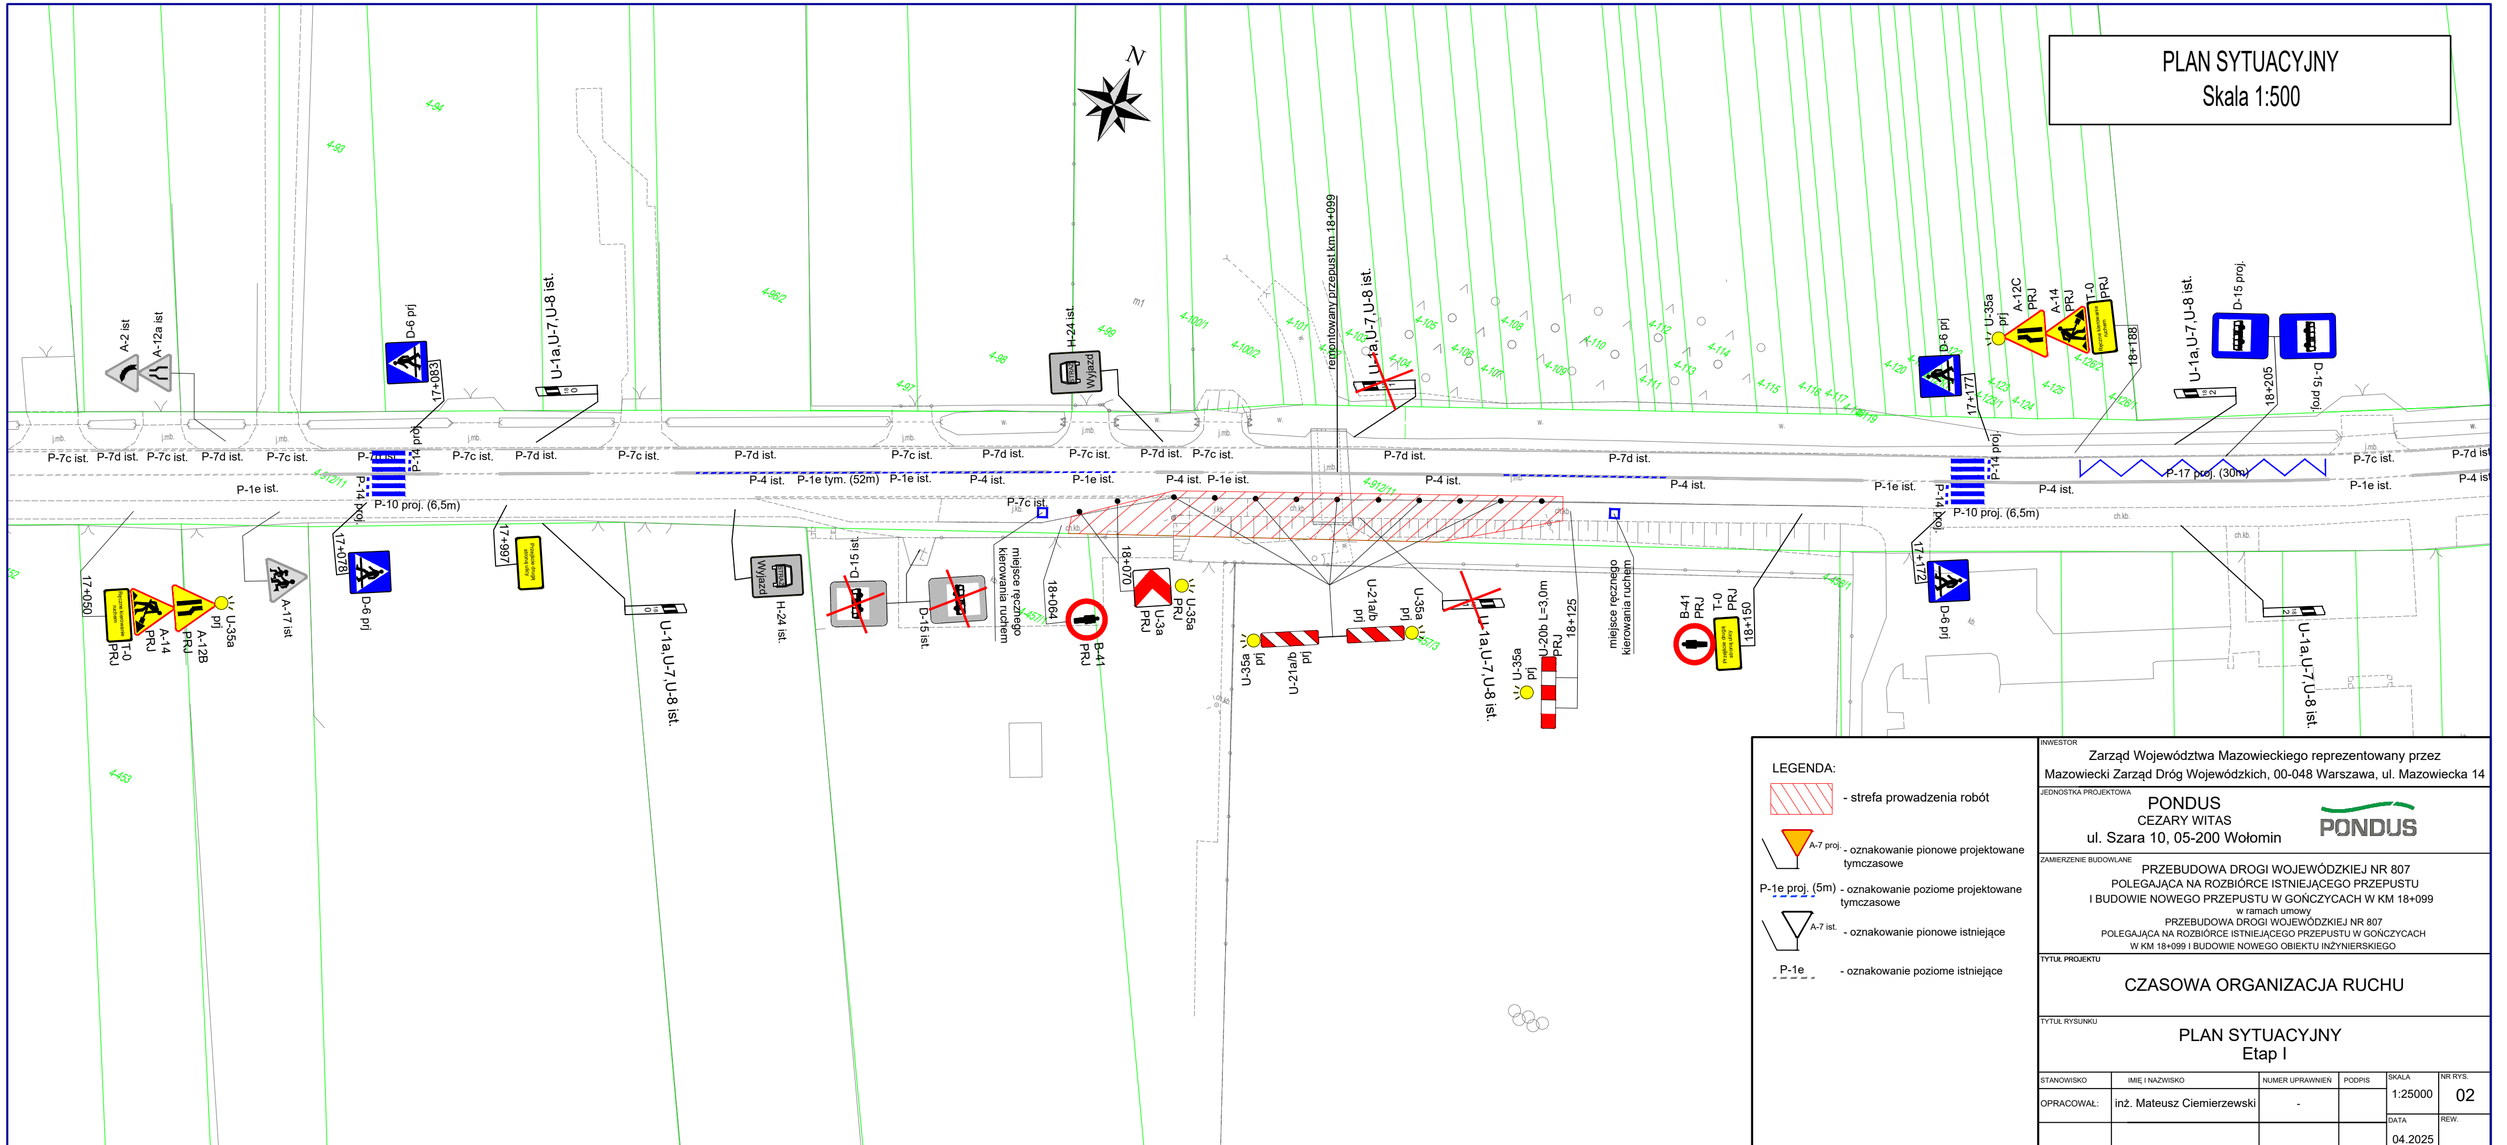
PLAN SYTUACYJNY
Skala 1:500
N
remontowany przepust km 18+099
A-2 ist
A-12a ist
D-6 prj
17+083
U-1a,U-7,U-8 ist.
H-24 ist.
Wyjazd
U-1a,U-7,U-8 ist.
P-7c ist.
P-7d ist.
P-4 ist.
P-1e ist.
P-1e tym. (52m)
P-14 proj.
P-10 proj. (6,5m)
17+078
17+050
A-17 ist
T-0 PRJ
A-14 PRJ
A-12B prj
U-35a prj
17+997
U-1a,U-7,U-8 ist.
H-24 ist.
D-15 ist.
18+064
miejsce ręcznego kierowania ruchem
B-41 PRJ
18+070
U-3a PRJ
U-35a prj
U-2a/b prj
U-35a prj
U-1a,U-7,U-8 ist.
U-20b L=3,0m PRJ
18+125
B-41 PRJ
T-0 PRJ
18+150
P-17 proj. (30m)
17+172
17+177
U-35a prj
A-12C PRJ
A-14 PRJ
T-0 PRJ
18+188
D-15 proj.
18+205
U-1a,U-7,U-8 ist.
4-94
4-93
4-962
4-98
4-97
4-1001
4-1002
4-99
4-912/11
4-457
4-453
4-962/1
4-1061
4-1062
