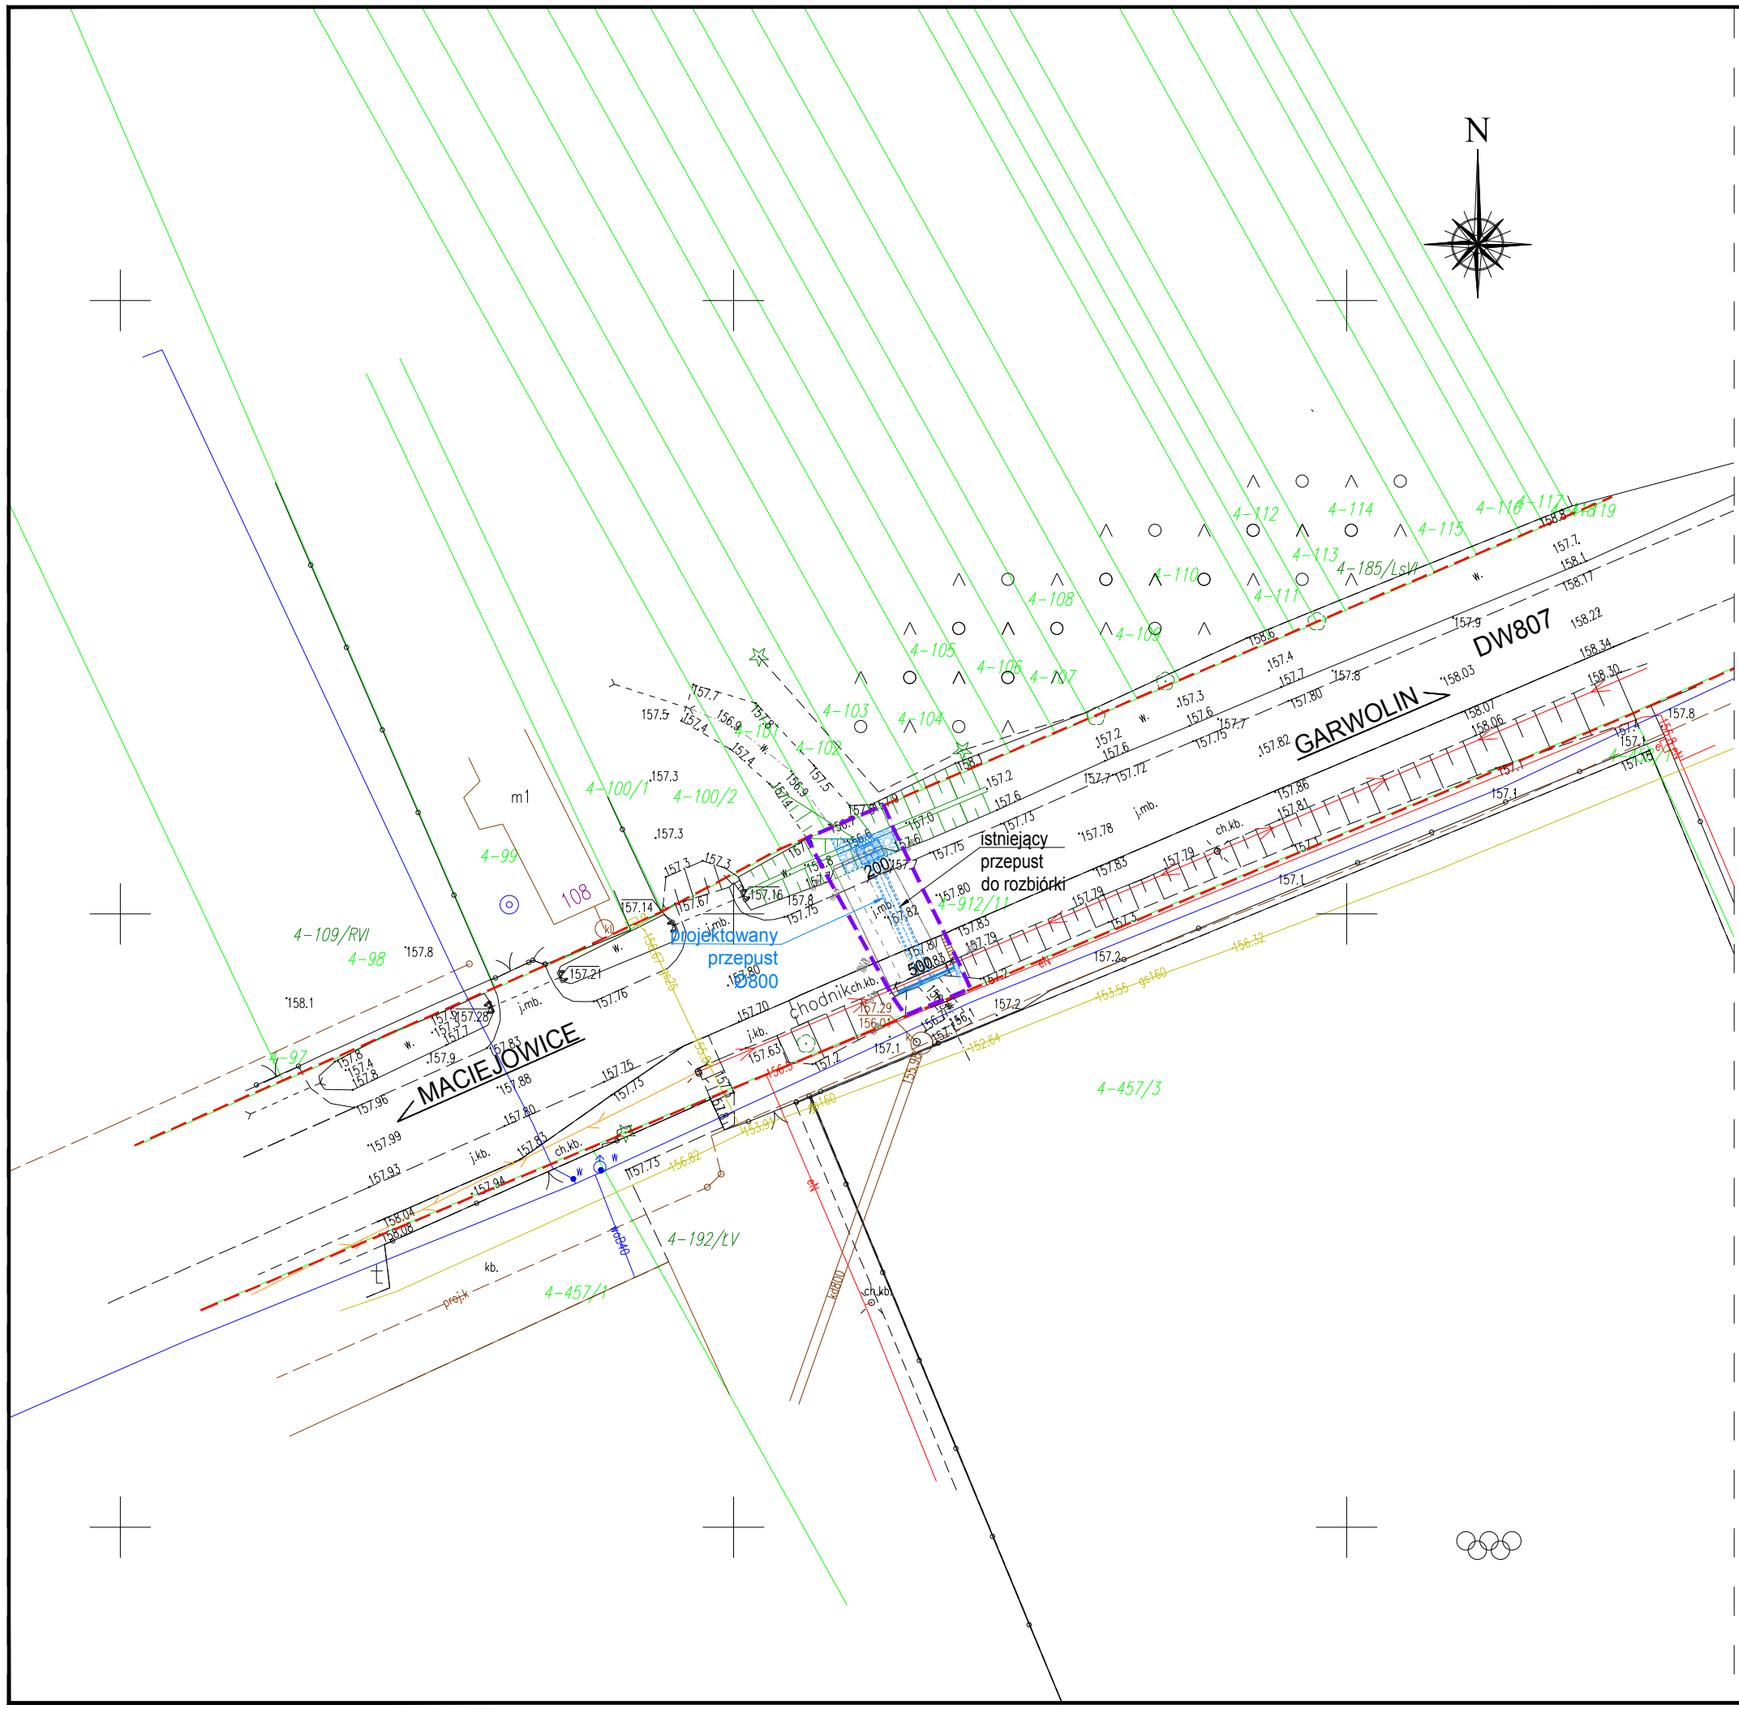

LEGENDA:

LINIE OKREŚLAJĄCE ZAKRES INWESTYCJI

- istniejąca granica pasa drogowego DW807
- zasięg oddziaływania zamierzonego korzystania z wód lub planowanych do wykonania urządzeń wodnych

NUMERY DZIAŁEK

- 4-912/11 — numer obrębu–numer działki
- istniejące granice ewidencyjne

ELEMENTY PROJEKTOWANE

- projektowany obiekt
- projektowane umocnienie skarpy

INWESTOR

Zarząd Województwa Mazowieckiego reprezentowany przez
Mazowiecki Zarząd Dróg Wojewódzkich, 01-217 Warszawa, ul. Kolejowa 5/7

JEDNOSTKA PROJEKTOWA

PONDUS
CEZARY WITAS
ul. Szara 10, 05-200 Wołomin

ZAMIERZENIE BUDOWLANE

PRZEBUDOWA DROGI WOJEWÓDZKIEJ NR 807
POLEGAJĄCA NA ROZBIÓRCE ISTNIEJĄCEGO PRZEPUSTU
I BUDOWIE NOWEGO PRZEPUSTU W GOŃCZYCACH W KM 18+099
w ramach umowy
PRZEBUDOWA DROGI WOJEWÓDZKIEJ NR 807
POLEGAJĄCA NA ROZBIÓRCE ISTNIEJĄCEGO PRZEPUSTU W GOŃCZYCACH
W KM 18+099 I BUDOWIE NOWEGO OBIEKTU INŻYNIERSKIEGO

TYTUŁ PROJEKTU

OPERAT WODNOPRAWNY

TYTUŁ RYSUNKU

PLAN SYTUACYJNY - ZASIĘG ODDZIAŁYWANIA URZĄDZEŃ WODNYCH I ZAMIERZONEGO KORZYSTANIA Z WÓD

STANOWISKO	IMIĘ I NAZWISKO	PODPIS	SKALA	NR RYS.
PROJEKTANT:	mgr inż. Bogusław Myszkiewicz		1:500	OWP-01
	mgr inż. Cezary Witas		DATA 04.2025	REW.