## PRZEKRÓJ PODŁUŻNY W OSI PRZEPUSTU
skala 1:50

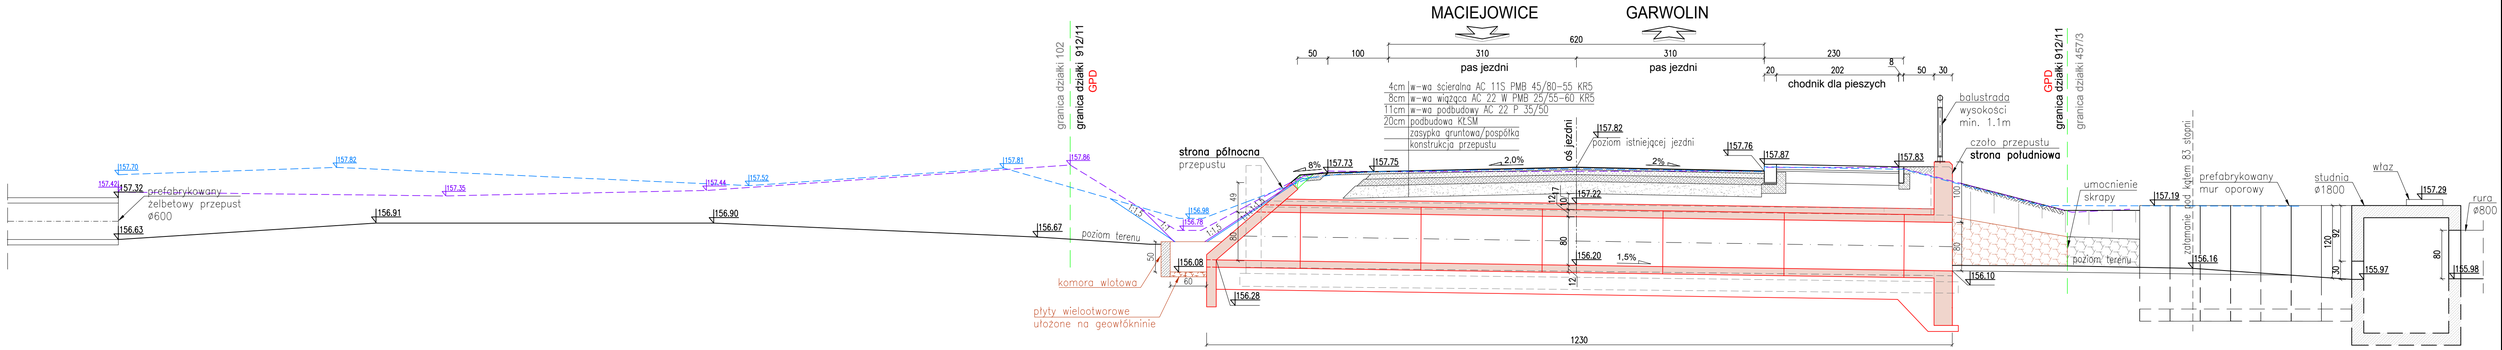


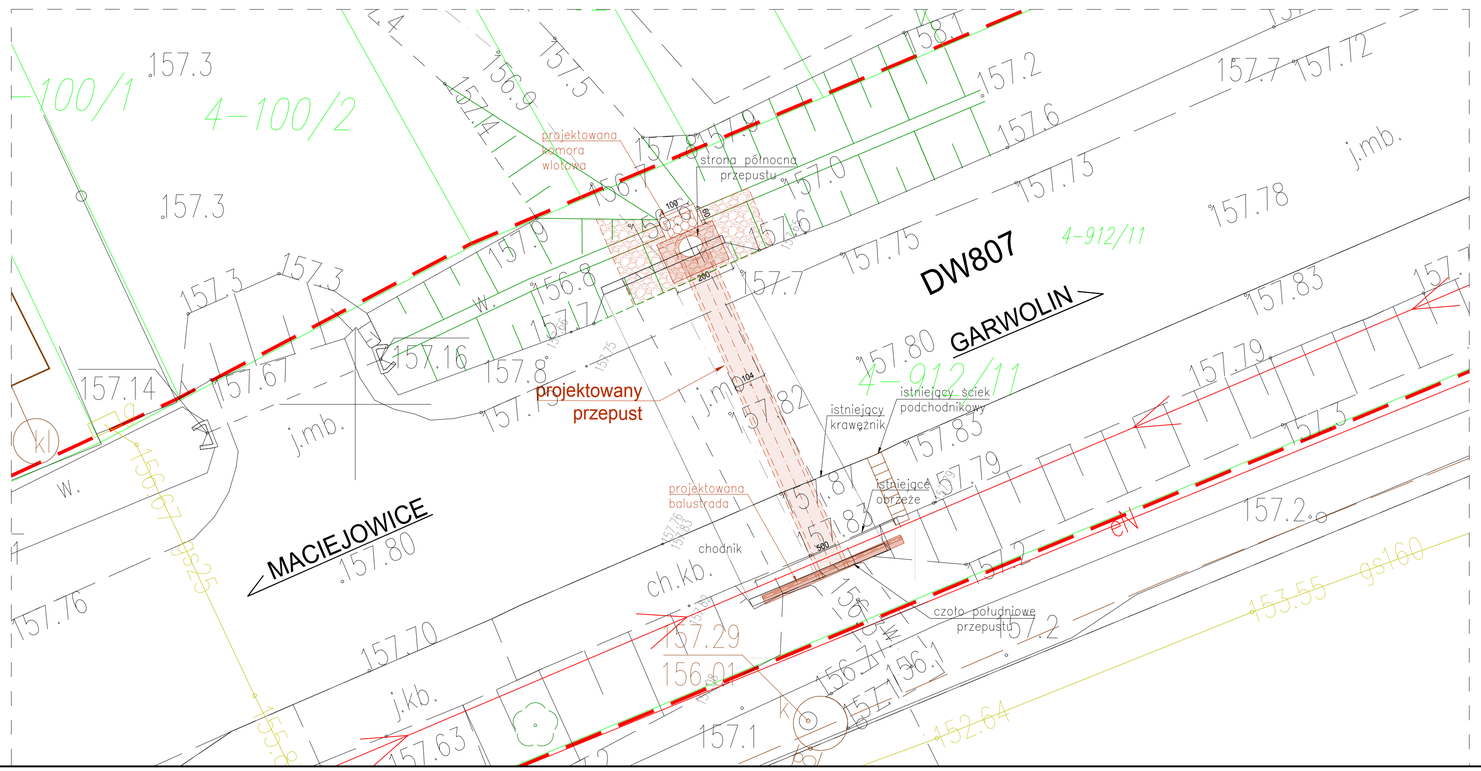


## PRZEKRÓJ POPRZECZNY PRZEPUSTU W OSI JEZDNI
skala 1:50

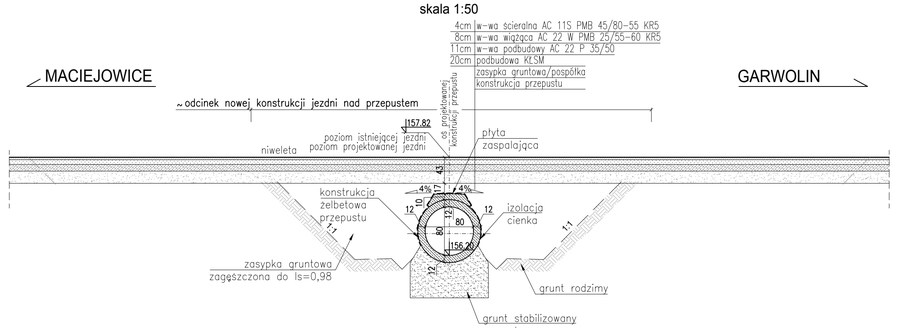


## LEGENDA:

- pas drogowy DW807
- 4-912/11 numer obrębu-numer działki
- istniejące granice ewidencyjne
- projektowany obiekt

INWESTOR
Zarząd Województwa Mazowieckiego reprezentowany przez Mazowiecki Zarząd Dróg Wojewódzkich, 01-217 Warszawa, ul. Kolejowa 5/7

JEDNOSTKA PROJEKTOWA
PONDUS
CEZARY WITAS
ul. Szara 10, 05-200 Wołomin

ZAMIERZENIE BUDOWLANE
PRZEBUDOWA DROGI WOJEWÓDZKIEJ NR 807
POLEGAJĄCA NA ROZBIÓRCE ISTNIEJĄCEGO PRZEPUSTU
I BUDOWIE NOWEGO PRZEPUSTU W GOŃCZYCACH W KM 18+099
w ramach umowy
PRZEBUDOWA DROGI WOJEWÓDZKIEJ NR 807
POLEGAJĄCA NA ROZBIÓRCE ISTNIEJĄCEGO PRZEPUSTU W GOŃCZYCACH
W KM 18+099 I BUDOWIE NOWEGO OBIEKTU INŻYNIERSKIEGO

TYTUŁ PROJEKTU
OPERAT WODNOPRAWNY

TYTUŁ RYSUNKU
PROJEKTOWANY PRZEPUST W KM 18+099

| STANOWISKO | IMIĘ I NAZWISKO | PODPIS | SKALA | NR RYS |
|---|---|---|---|---|
| PROJEKTANT: | mgr inż. Bogusław Myszkiewicz | | 1:50<br>1:100 | OWP-03 |
| | mgr inż. Cezary Witas | | DATA<br>04.2025 | REW. |