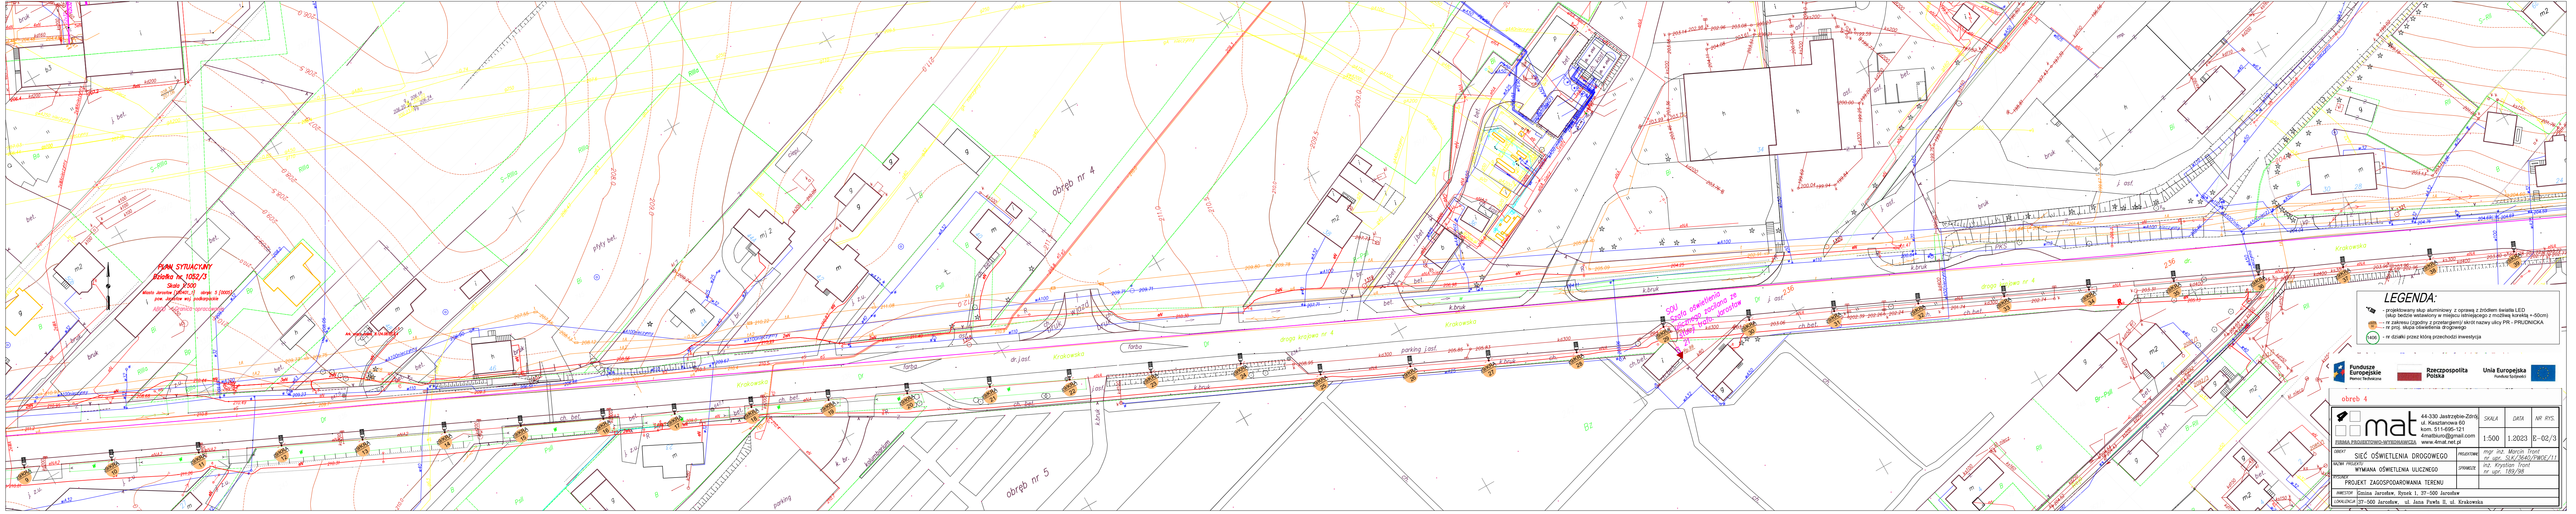
obręb nr 4
obręb nr 5
SOU
Szafa oświetlenia ulicznego zacilana ze stacji trafo. Jarosław
21
Rp.99
k.bruk
ch.bet.
j. asf.
parking
z9/KRA
29
30
31
37
38
39

PLAN SYTUACYJNY
Działka nr 1052/3
Skala 1:500
Miasto Jarosław [180401_1] obręb: 5 [0005]
pow. Jarosław woj. podkarpackie

ABCD – Granica opracowania

LEGENDA:

- projektowany słup aluminiowy z oprawą z źródłem światła LED (słup bedzie wstawiony w miejscu istniejącego z możliwą korektą +-50cm)

z19/PR – nr zakresu (zgodny z przetargiem)/ skrót nazwy ulicy PR - PRUDNICKA

30 – nr proj. słupa oświetlenia drogowego

1406 – nr działki przez którą przechodzi inwestycja

Fundusze Europejskie Pomoc Techniczna

Rzeczpospolita Polska

Unia Europejska Fundusz Spójności

obręb 4

4mat

FIRMA PROJEKTOWO-WYKONAWCZA

44-330 Jastrzębie-Zdrój,
ul. Kasztanowa 60
kom. 511-695-121
4matbiuro@gmail.com
www.4mat.net.pl

SKALA	DATA	NR RYS.
1:500	1.2023	E-02/3

OBIEKT	SIEĆ OŚWIETLENIA DROGOWEGO	PROJEKTOWAŁ	mgr inż. Marcin Tront nr upr. SLK/3640/PWOE/11
NAZWA PROJEKTU	WYMIANA OŚWIETLENIA ULICZNEGO	SPRAWDZIŁ	inż. Krystian Tront nr upr. 189/98
RYSUNEK	PROJEKT ZAGOSPODAROWANIA TERENU		
INWESTOR	Gmina Jarosław, Rynek 1, 37-500 Jarosław		
LOKALIZACJA	37-500 Jarosław, ul. Jana Pawła II, ul. Krakowska		