

PROJEKT STAŁEJ ORGANIZACJI RUCHU

NAZWA ZAMIERZENIA BUDOWLANEGO	Przebudowa dróg gminnych nr 191114C Paruszewice – Łąki Markowe i nr 191127C Otmianowo - Sieroszewo – gr. Gminy Boniewo
ADRES I KATEGORIA OBIEKTU BUDOWLANEGO	Gmina Boniewo dz. nr ew. 126/1 obręb nr 0018 Sieroszewo dz. nr ew. 11 obręb nr 0018 Sieroszewo Kategoria obiektu budowlanego - XXV
INWESTOR	Gmina Boniewo ul. Szkolna 3 87-851 Boniewo
BRANŻA	P.S.O.R.

Projektant:	Nr uprawnień	Data	Podpis
mgr inż. Dariusz Olejnik	KUP/0144/PBD/21	08.08.2025	

SPIS ZAWARTOŚCI

1. KARTA UZGODNIENÍ
2. OPIS TECHNICZNY
3. ZESTAWIENIE OZNAKOWANIA
4. CZĘŚĆ RYSUNKOWA

KARTA UZGODNIENÍ

do projektu stałej organizacji ruchu w związku z przebudową dróg gminnych nr 191114C
Paruszewice – Łąki Markowe i nr 191127C Otmianowo - Sieroszewo

OPIS TECHNICZNY

I. PRZEDMIOT I ZAKRES OPRACOWANIA

Przedmiotem opracowania jest projekt stałej organizacji ruchu związany z wykonaniem przebudowy dróg gminnych nr 191114C Paruszewice – Łąki Markowe i nr 191127C Otmianowo - Sieroszewo, Gmina Boniewo.

II. PODSTAWA OPRACOWANIA

- Ustawa „Prawo o ruchu drogowym” (Dz.U. z 2024r. poz. 1251 tekst jednolity).
- Rozporządzenie Ministra Infrastruktury z dnia 3 lipca 2003r. w sprawie szczegółowych warunków technicznych dla znaków i sygnałów drogowych oraz urządzeń bezpieczeństwa ruchu drogowego i warunki ich umieszczania na drogach (Dz.U. 2019 poz. 2311);
- Rozporządzenie Ministra Infrastruktury z dnia 23 września 2003r. w sprawie szczegółowych warunków zarządzania ruchem na drogach oraz wykonywania nadzoru nad tym zarządzaniem (Dz.U. 2017 poz. 784 tekst jednolity);
- Rozporządzenie Ministra Infrastruktury oraz Spraw Wewnętrznych i Administracji z dnia 31 lipca 2002r. w sprawie znaków i sygnałów drogowych (Dz.U. 2019 poz. 2310);
- Wizja lokalna w terenie

III. OPIS STANU ISTNIEJĄCEGO

W związku z planowaną przebudową dróg zaistniała potrzeba wprowadzenia stałej organizacji ruchu. W chwili obecnej droga nr 191114C posiada zniszczoną nawierzchnię bitumiczną, natomiast droga nr 191127C posiada zniszczoną nawierzchnię z warstwy podbudowy o zróżnicowanej grubości, wykonanej z kamienia łamanego.

IV. OZNAKOWANIE ISTNIEJĄCE

Na planowanych do przebudowy drogach znajduje się istniejące oznakowanie.

V. ORGANIZACJA DOCELOWA

W ramach opracowania wprowadzono następujące oznakowanie:

- droga 191114C

Na skrzyżowaniu z drogą powiatową ustawić znak aktywny B-20 oraz wykonać linię P-12. Łuki drogi oznakować znakami A-4 i A-3 z tab. T-4. Na przebudowywanym odcinku drogi ustawić znak B-33.

- droga nr 191127C

Na początku i na końcu przebudowywanej drogi ustawić znak B-33.

Lokalizację oznakowania przedstawiono w części rysunkowej projektu. Znaki umieszczać na wysokości min. 2,2m (zalecane 2,5m) licząc od powierzchni terenu do najniższej położonego elementu znaku - tarczy. Znaki pionowe lokalizować w odległości od 0,5 do 2,0m od zewnętrznej krawędzi jezdni, licząc od najbardziej skrajnego elementu znaku.

Symbole na znakach drogowych pionowych należy wykonać zgodnie z rozporządzeniem Ministra Infrastruktury z dnia 3 lipca 2003r. w sprawie szczegółowych warunków technicznych dla znaków i sygnałów drogowych oraz urządzeń bezpieczeństwa ruchu drogowego i warunki ich umieszczania na drogach (Dz.U. 2019 poz. 2311 ze zm).

VI. TERMIN WPROWADZENIA ORGANIZACJI RUCHU DROGOWEGO

Planowany termin realizacji robót do 30.06.2026r.

ZESTAWIENIE OZNAKOWANIA

Projektowane oznakowanie pionowe:

proj. B-33 (50 km/h)	5szt
proj. B-20 znak aktywny	1szt
proj. A-4	1szt
proj. A-3	1szt
proj. T-4 (~3)	2szt

Projektowane oznakowanie poziome:

P-12	1kpl
------	------


Istniejące oznakowanie pionowe:

istn. A-6c	2szt
istn. A-6b	2szt
istn. A-3	1szt
istn. A-7	1szt
istn. U-3b	2szt


Istniejące oznakowanie pionowe do usunięcia:

istn. A-1	1szt
-----------	------

CZĘŚĆ RYSUNKOWA

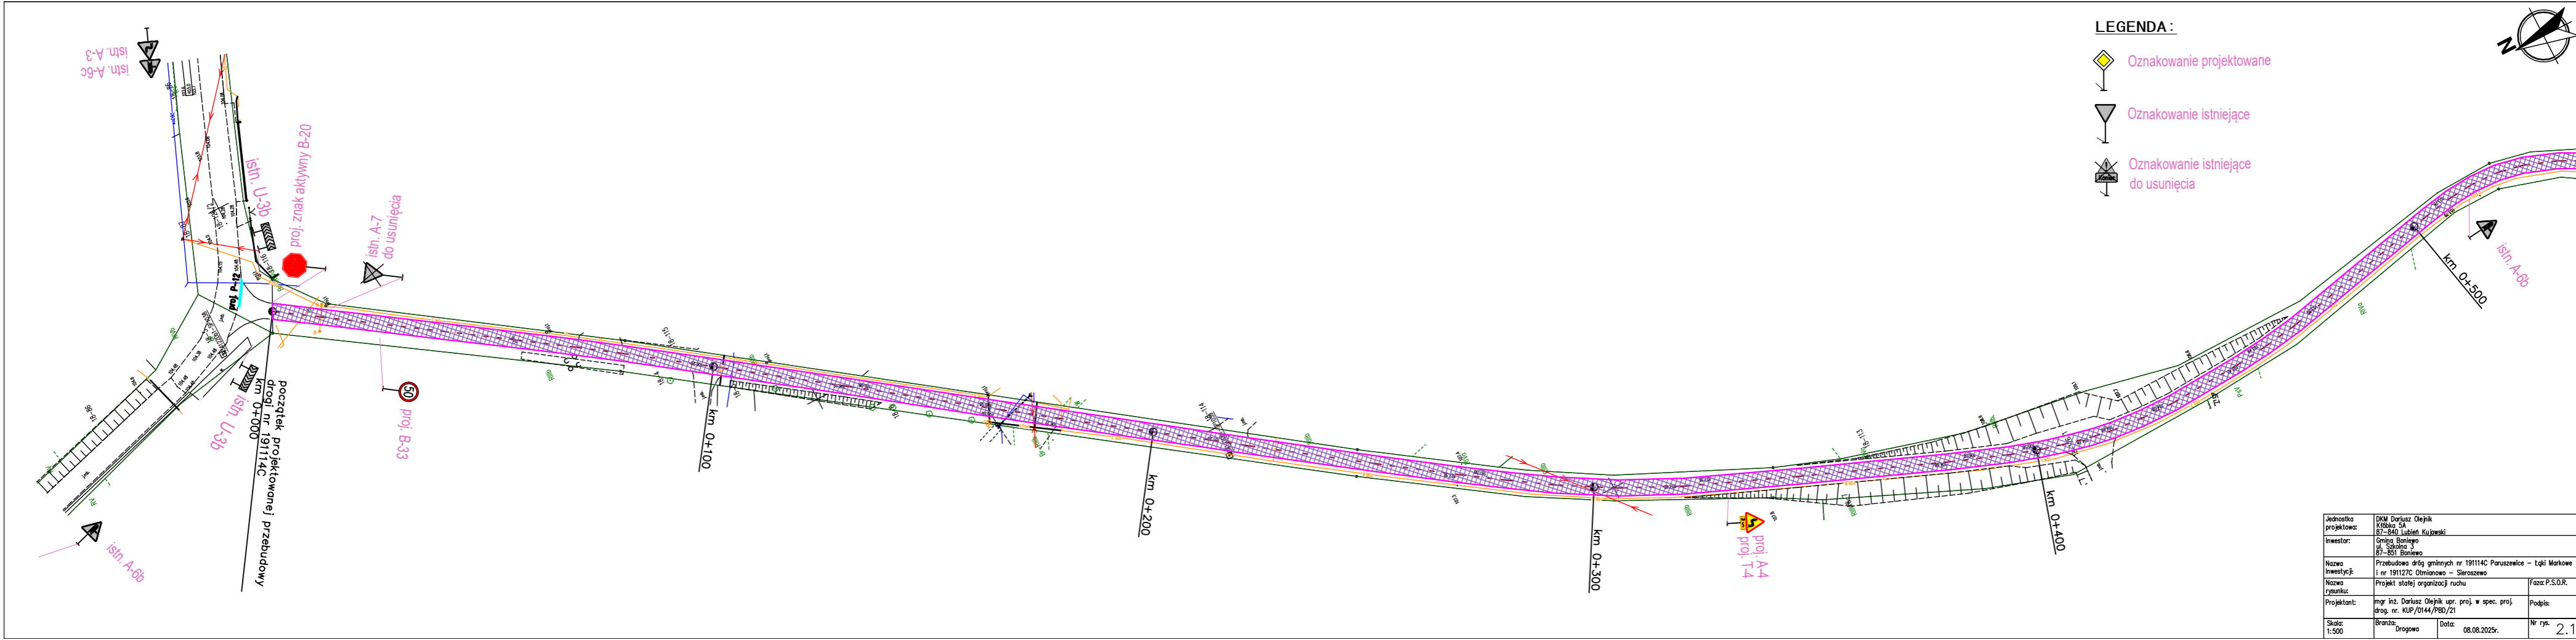

Jednostka projektowa:	DKM Dariusz Olejnik Kuska SA 87-840 Lubień Kuźwiski		
Inwestor:	Gmina Boniewo ul. Szkolna 3 87-851 Boniewo		
Nazwa inwestycji:	Przebudowa dróg gminnych nr 191114C Paruszewice – Łąki Markowe i nr 191127C Otmianowo – Sieroszewo		
Nazwa rysunku:	Projekt stałej organizacji ruchu	Faza: P.S.O.R.	
Projektant:	mgr inż. Dariusz Olejnik upr. proj. w spec. proj. drog. nr. KUP/0144/PBD/21	Podpis:	
Skala:	1:500	Brano:	Drogowa
		Data:	08.08.2025r.
		Nr rys.	2.1

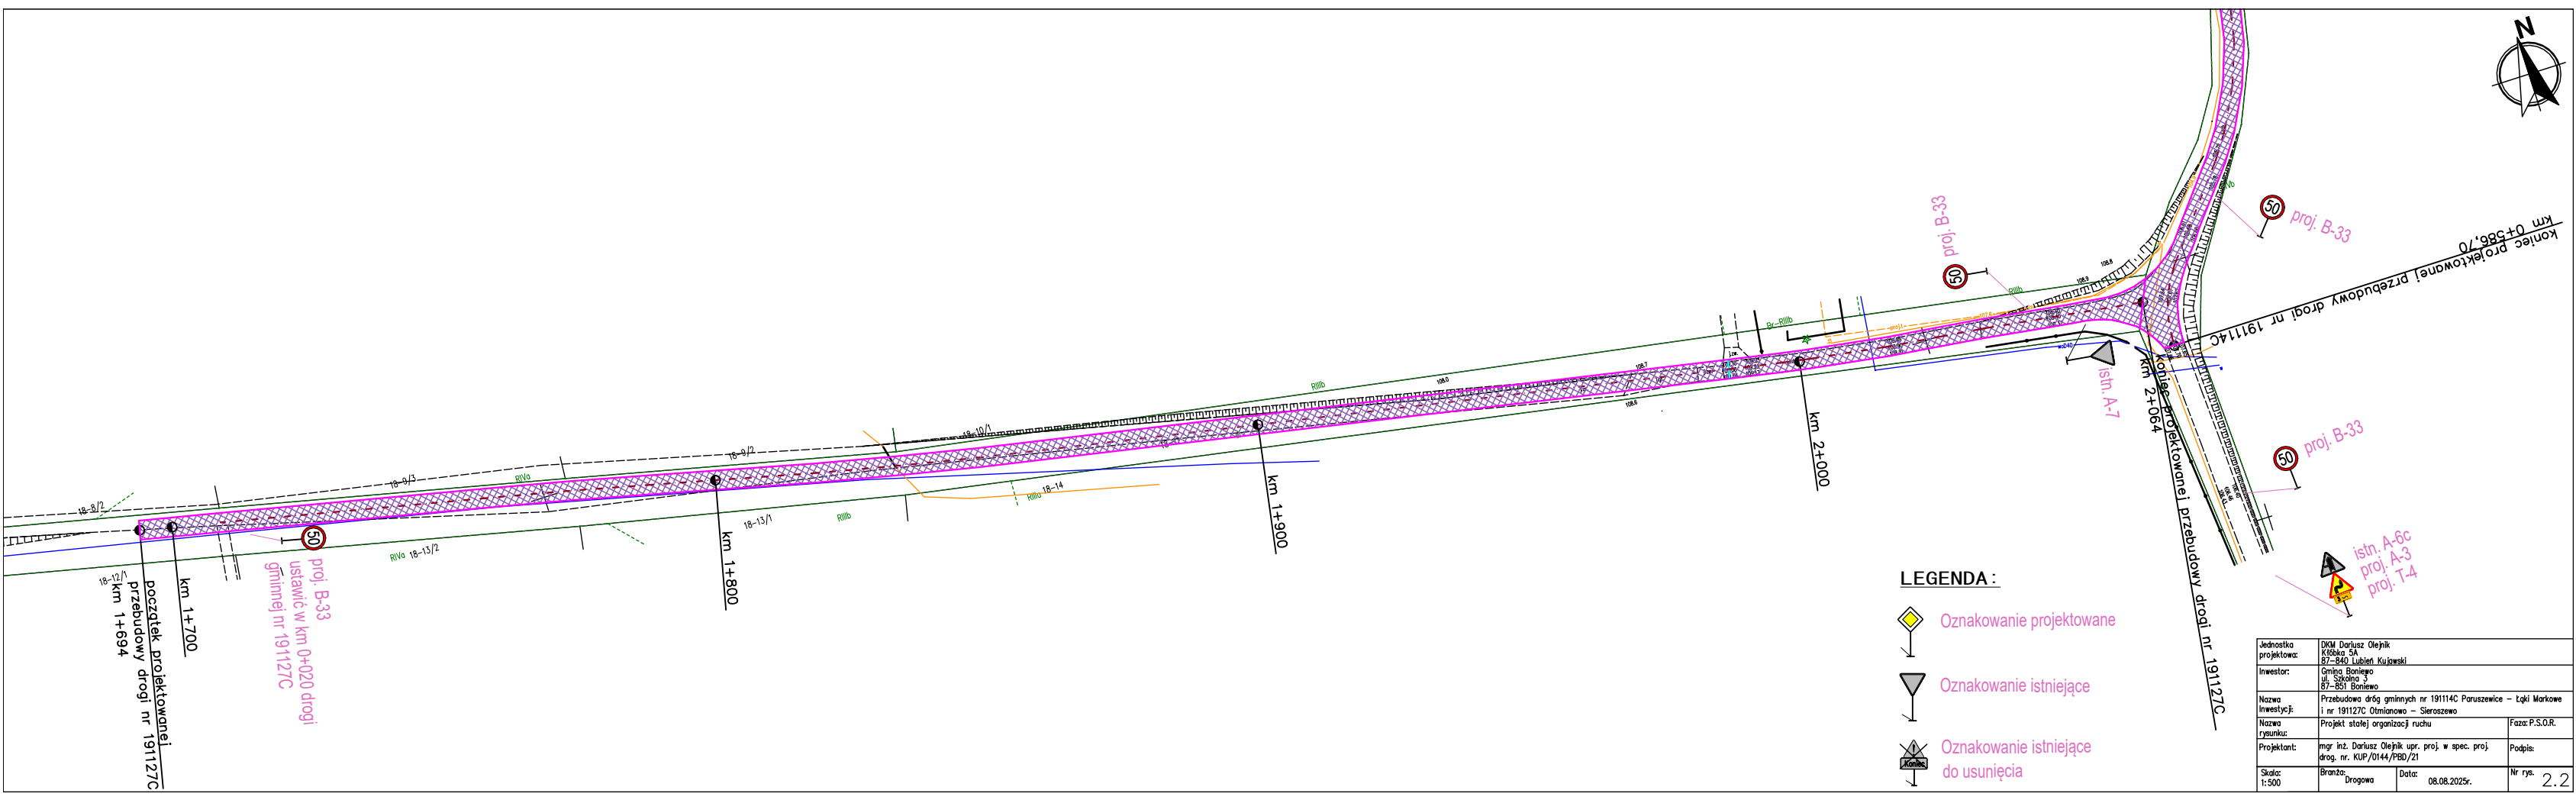

Jednostka projektowa:	DKM Dariusz Olejnik Kobka 5A 87-660 Lubiat, Kujawski		
Inwestor:	Gmina Boniewo ul. Szkolna 5 87-651 Boniewo		
Nazwa inwestycji:	Przebudowa dróg gminnych nr 191114C Paruszewice – Łąki Markowe i nr 191127Z Otmianowo – Sieroszewo		
Nazwa rysunku:	Projekt statulej organizacji ruchu	Faza:P.S.O.R.	
Projektant:	mgr inż. Dariusz Olejnik upr. proj. w spec. proj. drg. inż. KUP/0144/PBD/21	Podpis:	
Skala: 1:500	Brzoza: Drogowo	Data: 08.08.2025r.	Nr rys. 2.2