



PODEST I

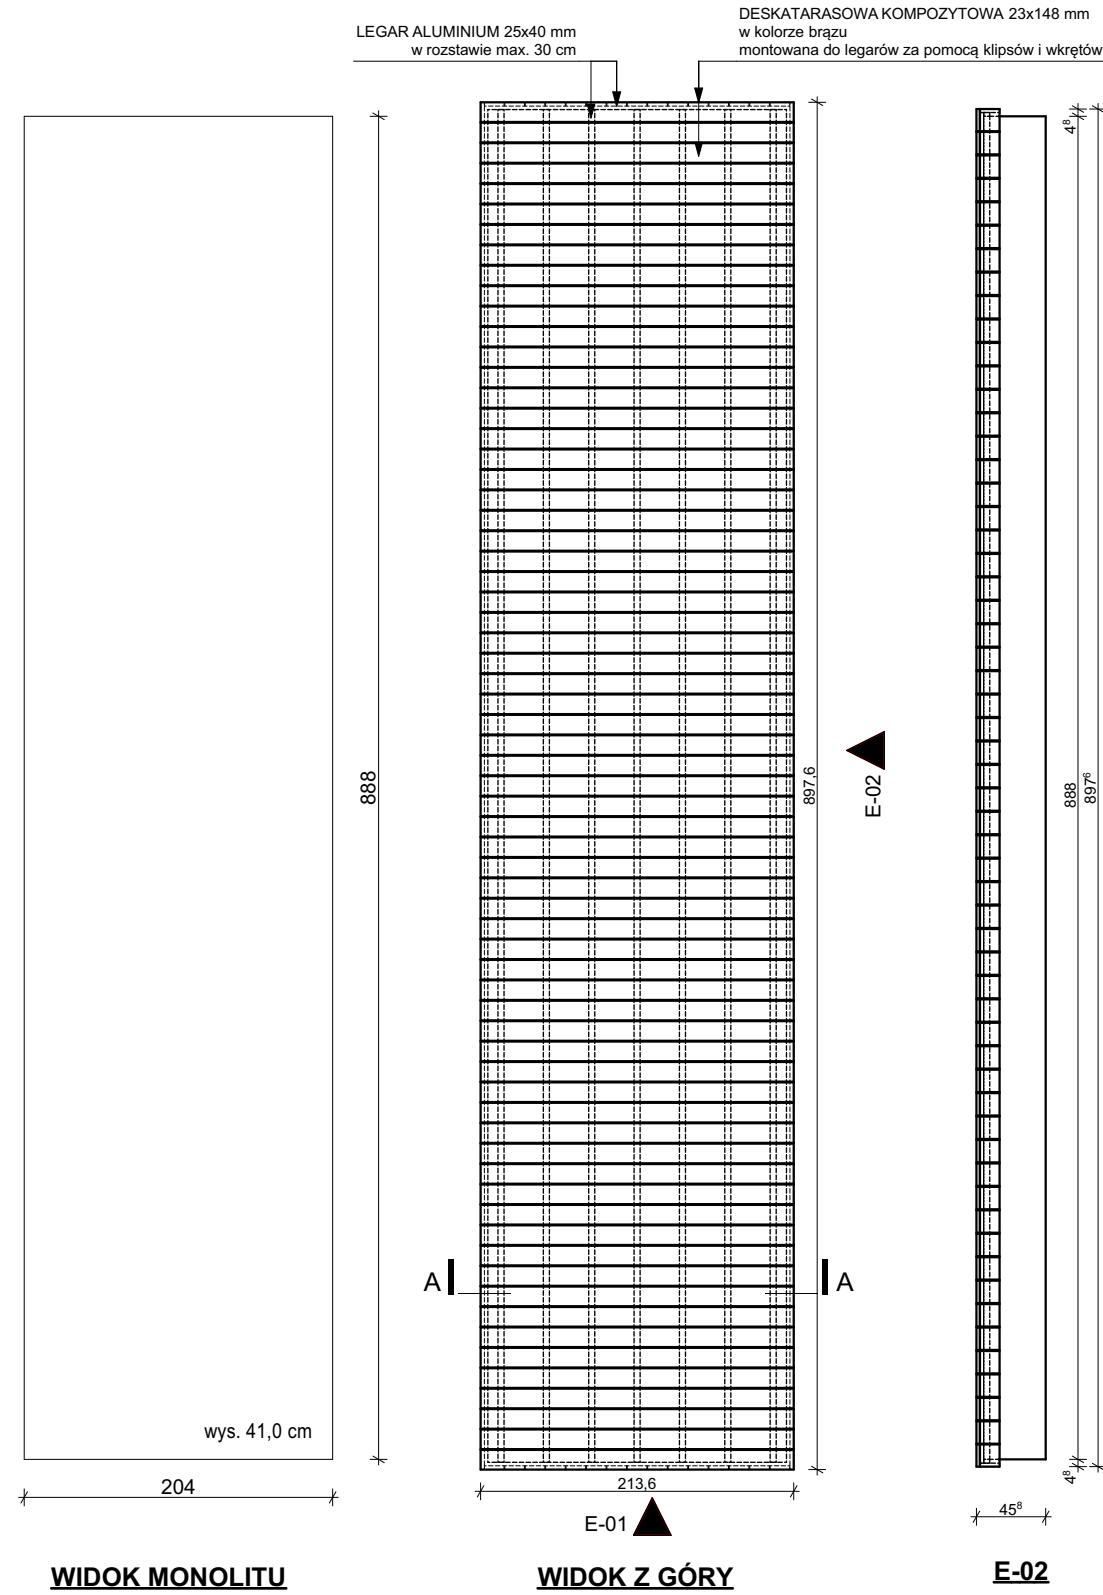


PODEST II

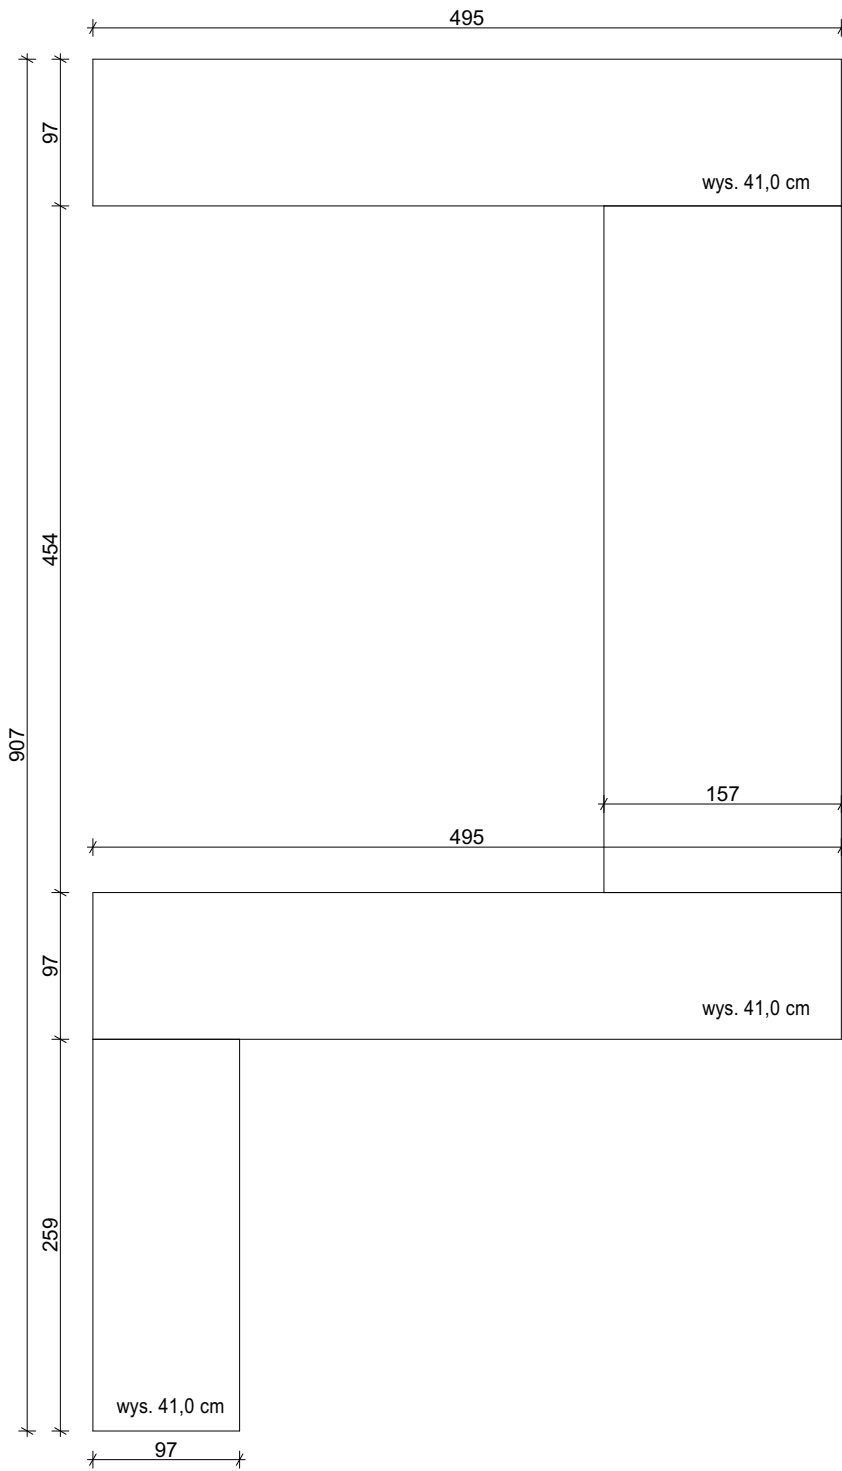

UKŁAD PODESTÓW (MONOLIT)

Uwaga: wysokość podestu taka sama jak w podeście I (45,8 cm)


PODEST III

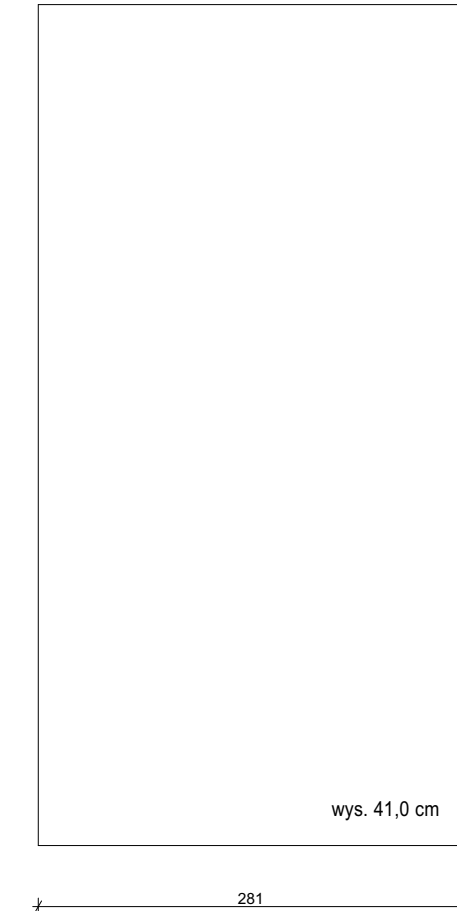

WIDOK Z GÓRY




Uwaga: wysokość podestu taka sama jak w podeście I (45,8 cm)

PODEST IV

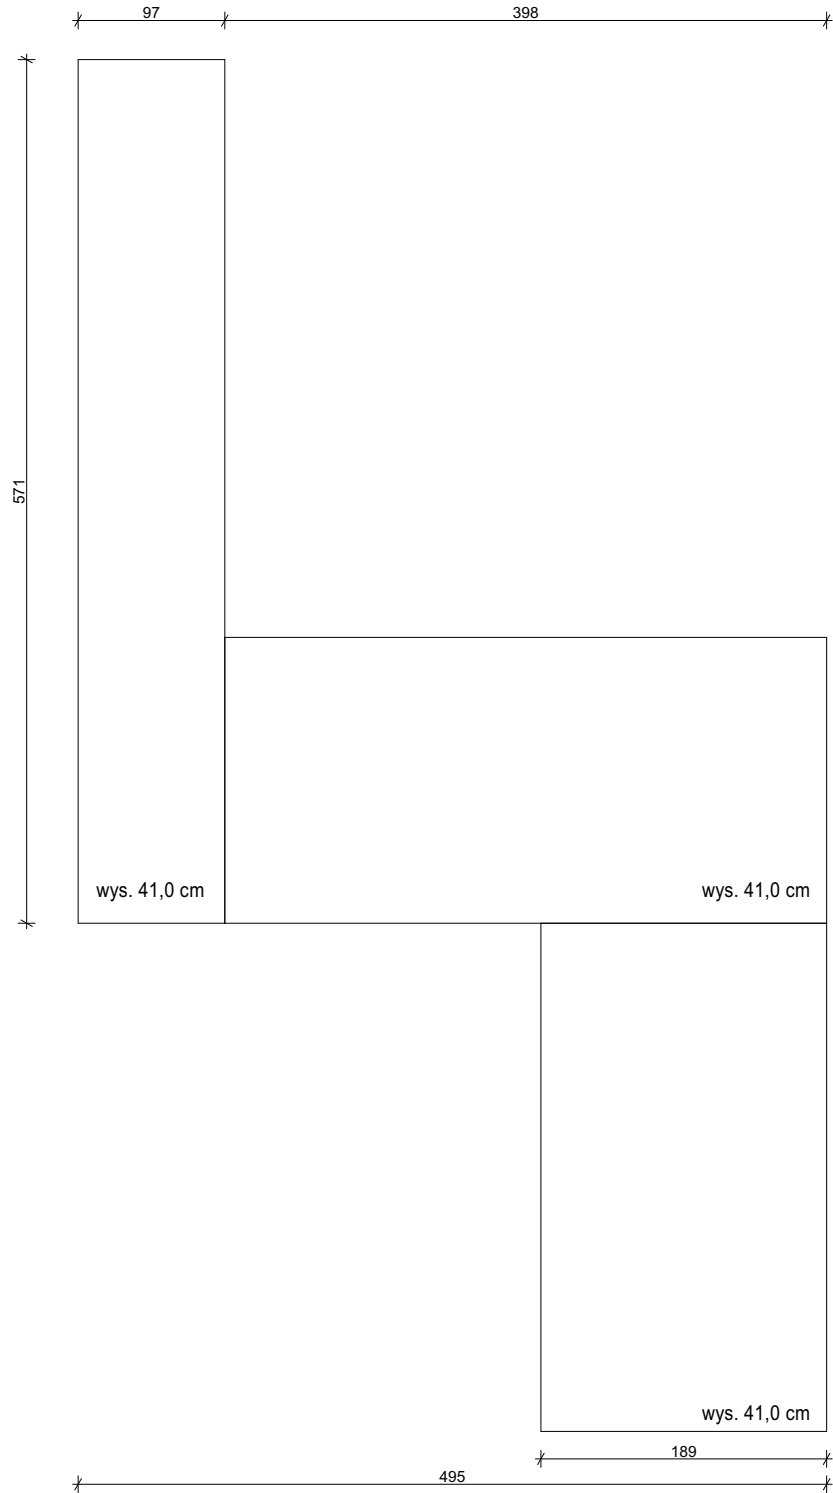

UKŁAD PODESTÓW (MONOLIT)

Uwaga: wysokość podestu taka sama jak w podeście I (45,8 cm)

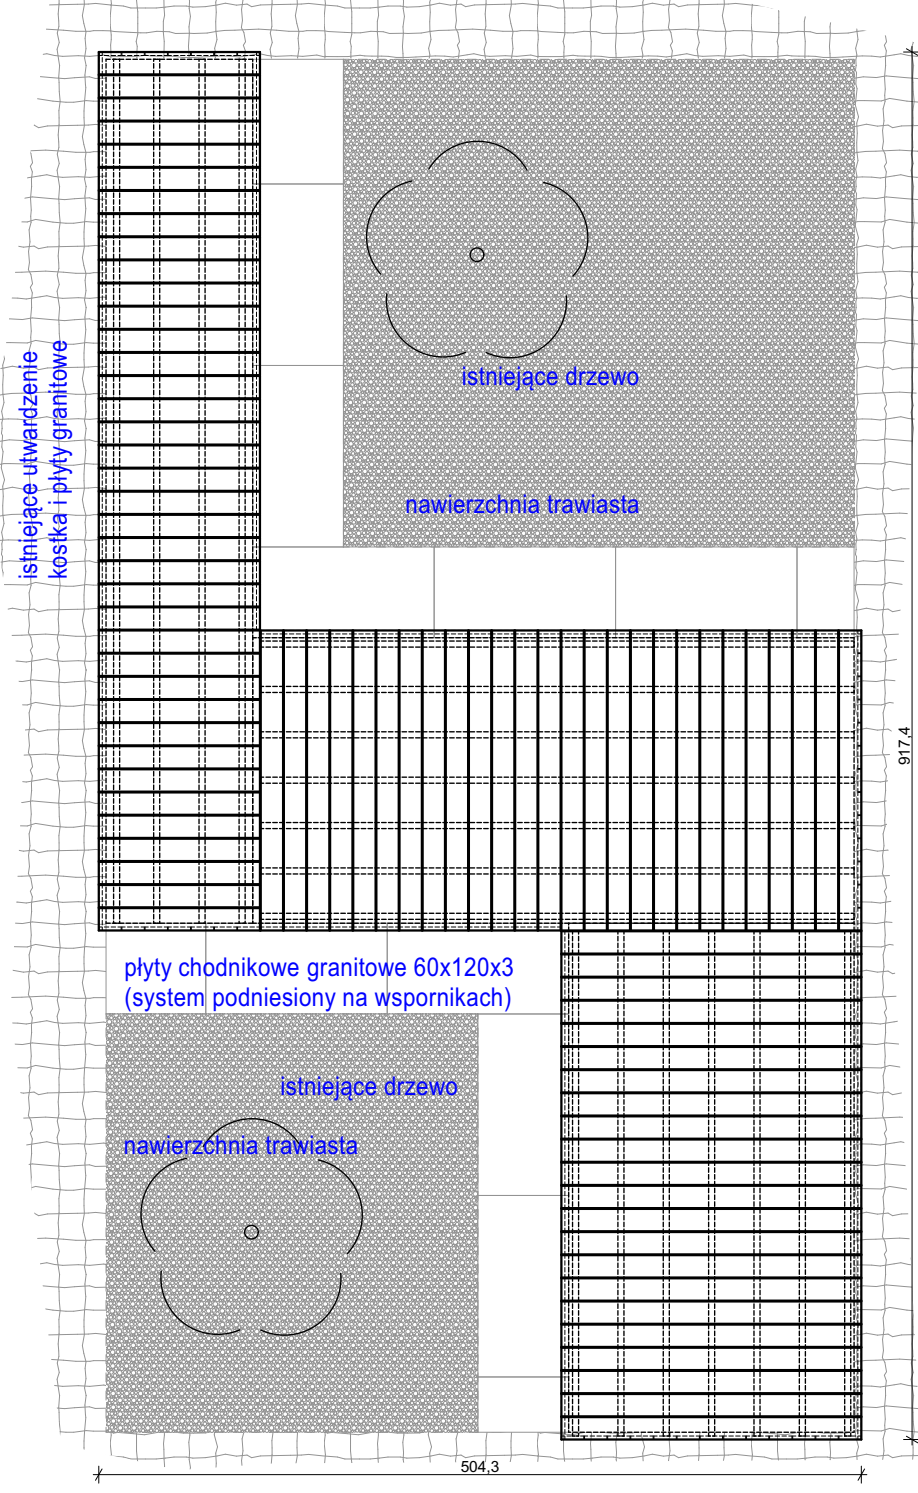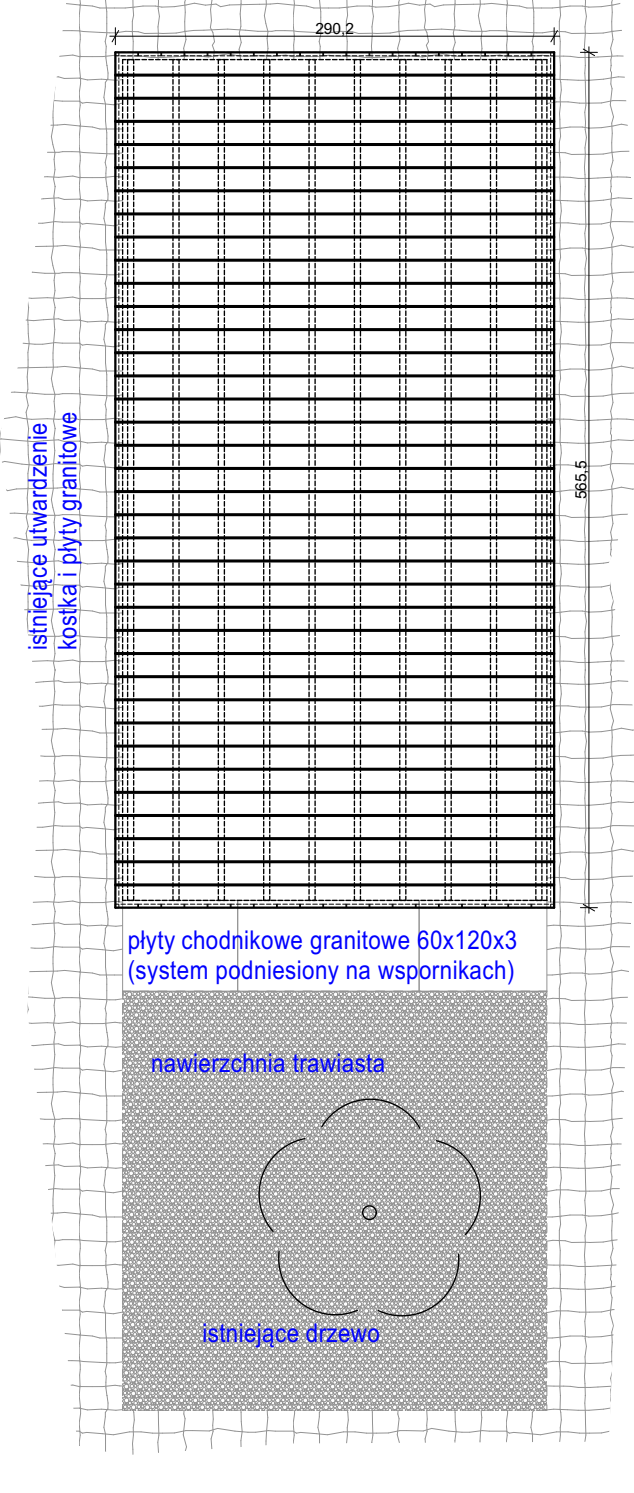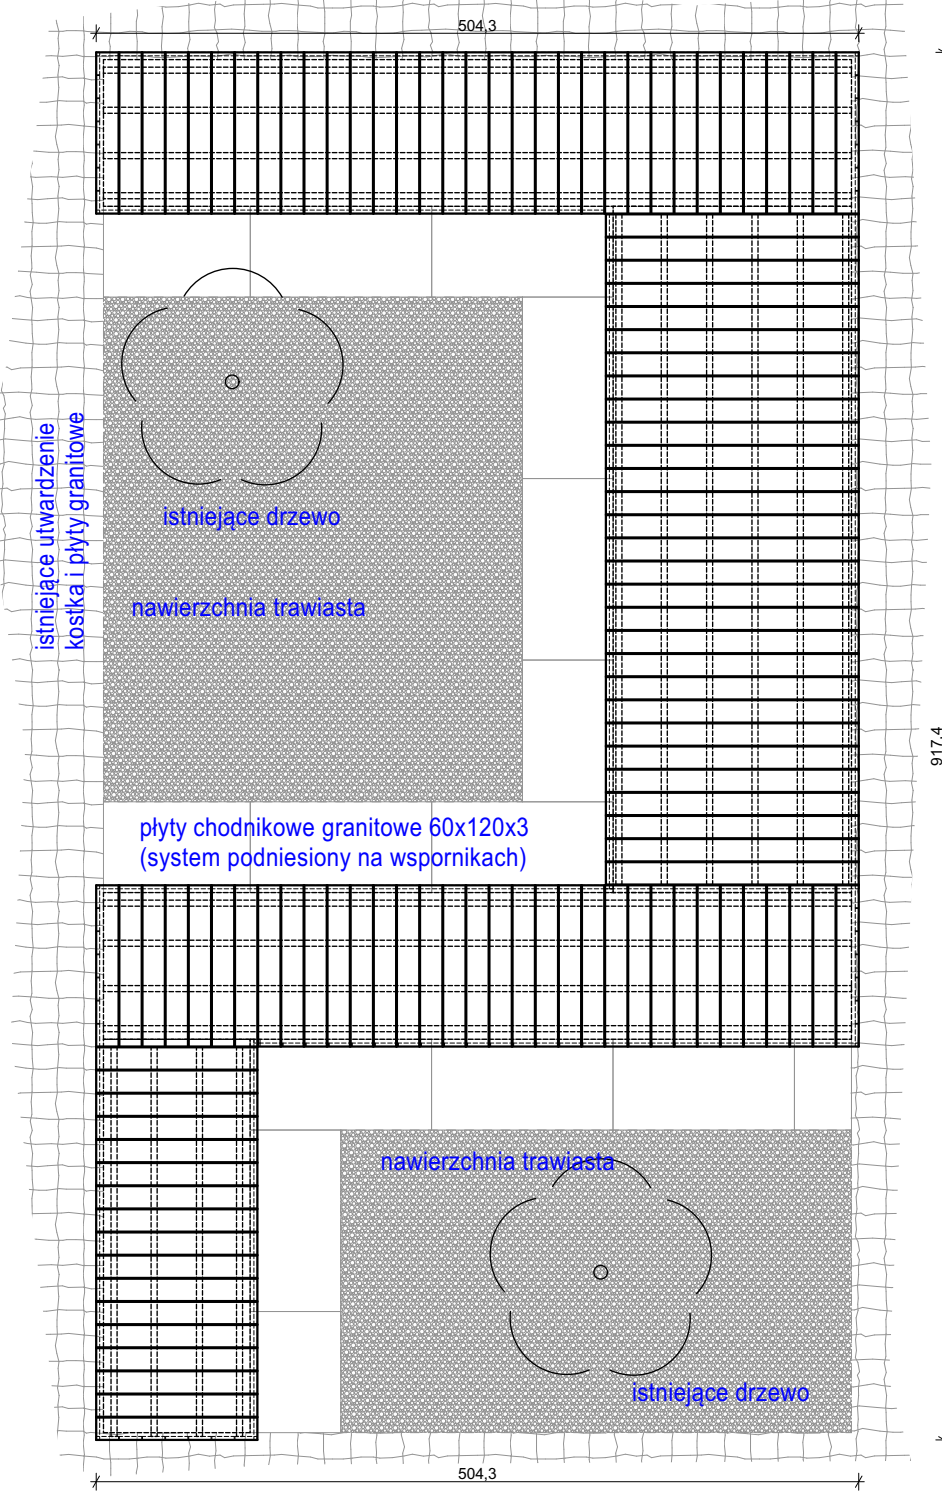

STUDIO 33:		
ARCHITEKT ANNA BACZMAGA		
97-425 Żelów, ul. Ceglana 56 tel. kom.: +48 696 203 399 biuro@studio-33.pl		
PROJEKT	ROZBIÓRKA I MONTAŻ OBIEKTÓW MAŁEJ ARCHITEKTURY - PODESTÓW ORAZ ŁÁWEK PARKOWYCH WRÁZ Z PRZEBUDÓWÁ NAWIERZCHNI w ramach zadania "PRZEBUDÓWÁ PODESTÓW I FONTANNY NA PL. NARUTOWICZÁ W BÉŁCHÁTÓWIE"	
ADRES INWESTYCJI	Plac G. Narutowicza, dz. nr ewid. 98, 101/2, 101/1, obręb 10, miasto Bělchatów	
IMIÉ I NAZWISKO	NUMER UPRAWNIÉN	PODPIS
ARCHITEKTURA		
PROJEKTANT	mgr inż. arch. Anna Baczмага	27/LOOKK/2012
SKALA	FORMAT	DATA
1:50	A4	09/2025
TYTUŁ RYSUNKU		
PODESTY I, II, III, IV		
BRANŻA	NR RYSUNKU	
ARCHITEKTURA	A.01	