



UKŁAD PODESTÓW (MONOLIT)


PODEST V

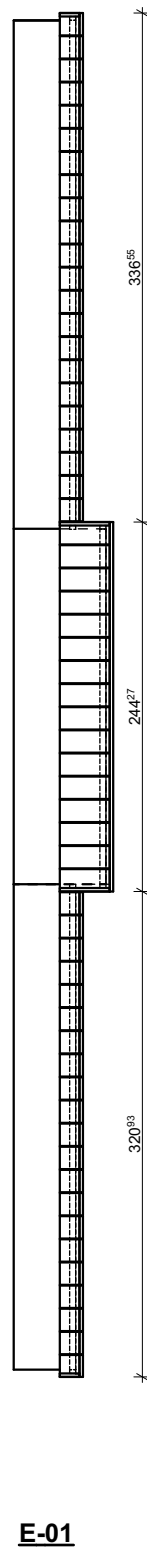


E-01

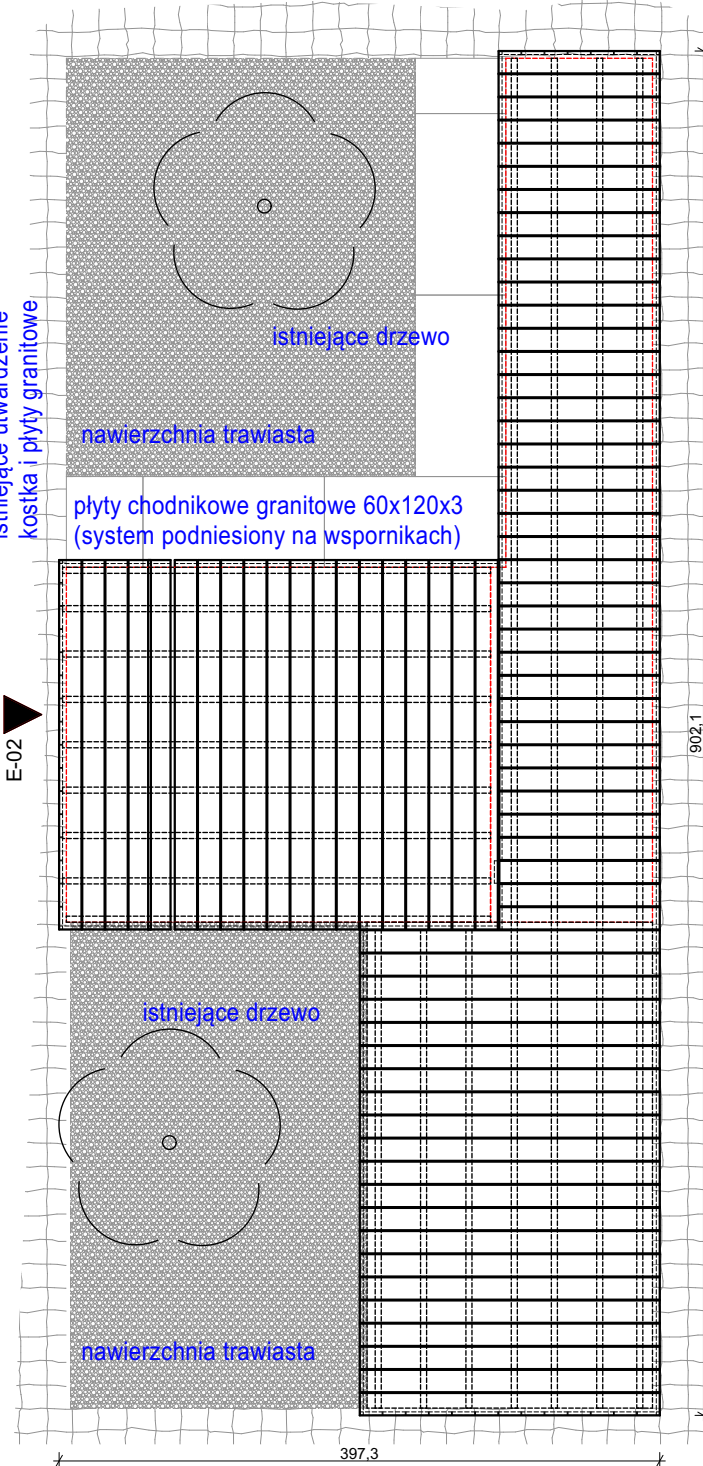

WIDOK Z GÓRY

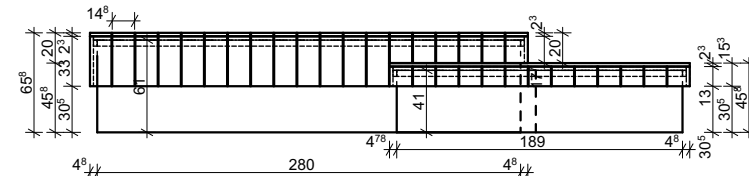


E-02

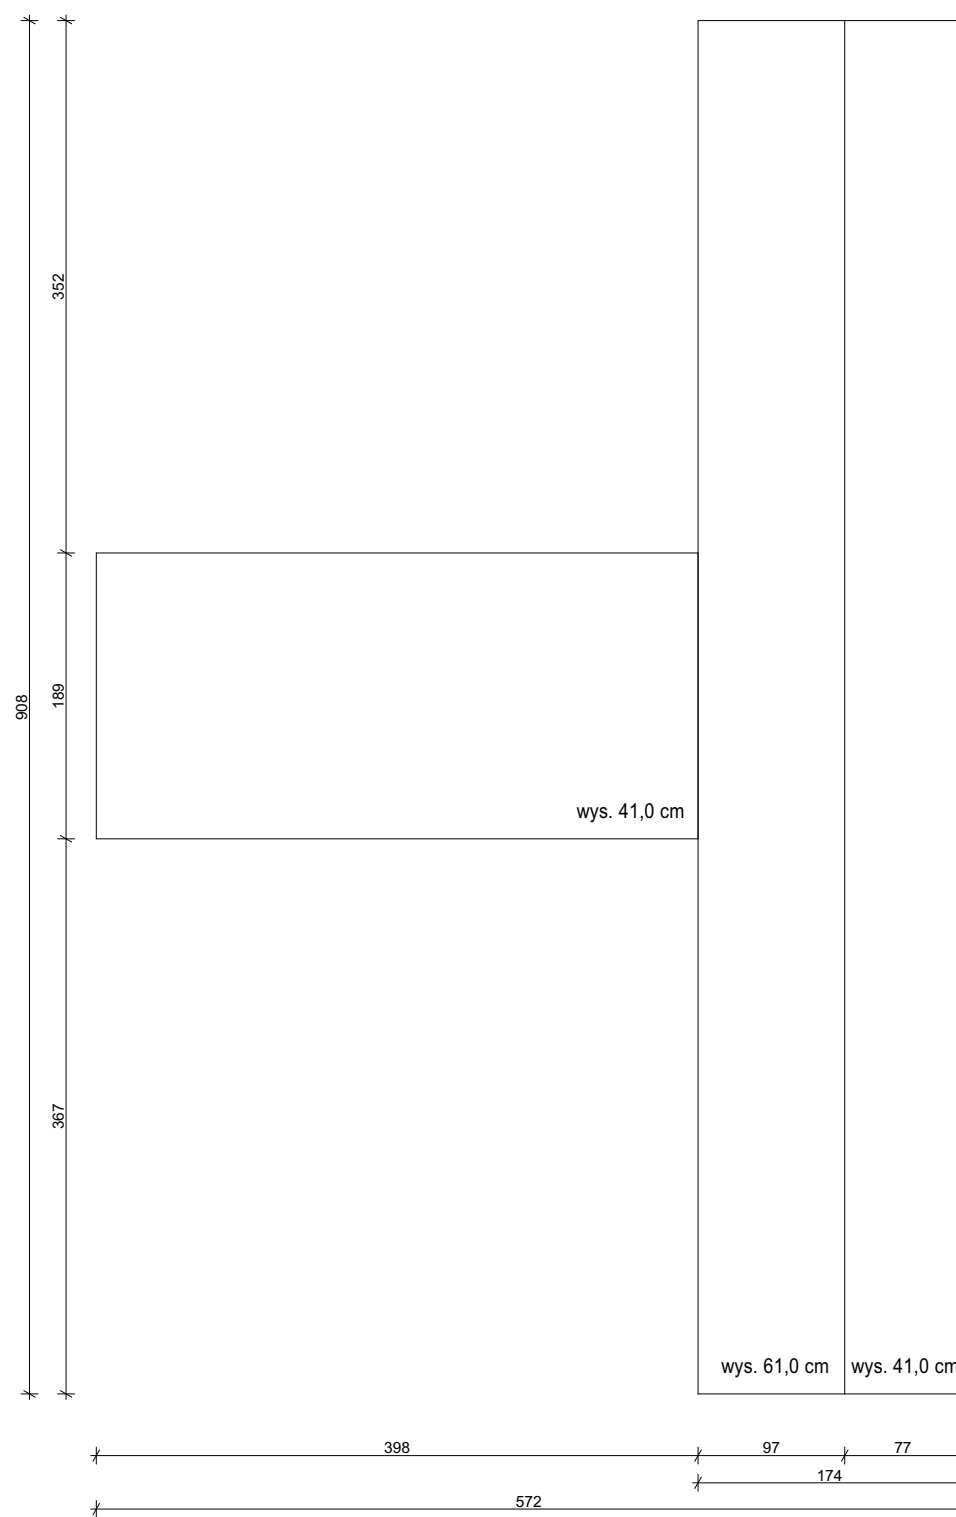


UKŁAD PODESTÓW (MONOLIT)

PODEST VI

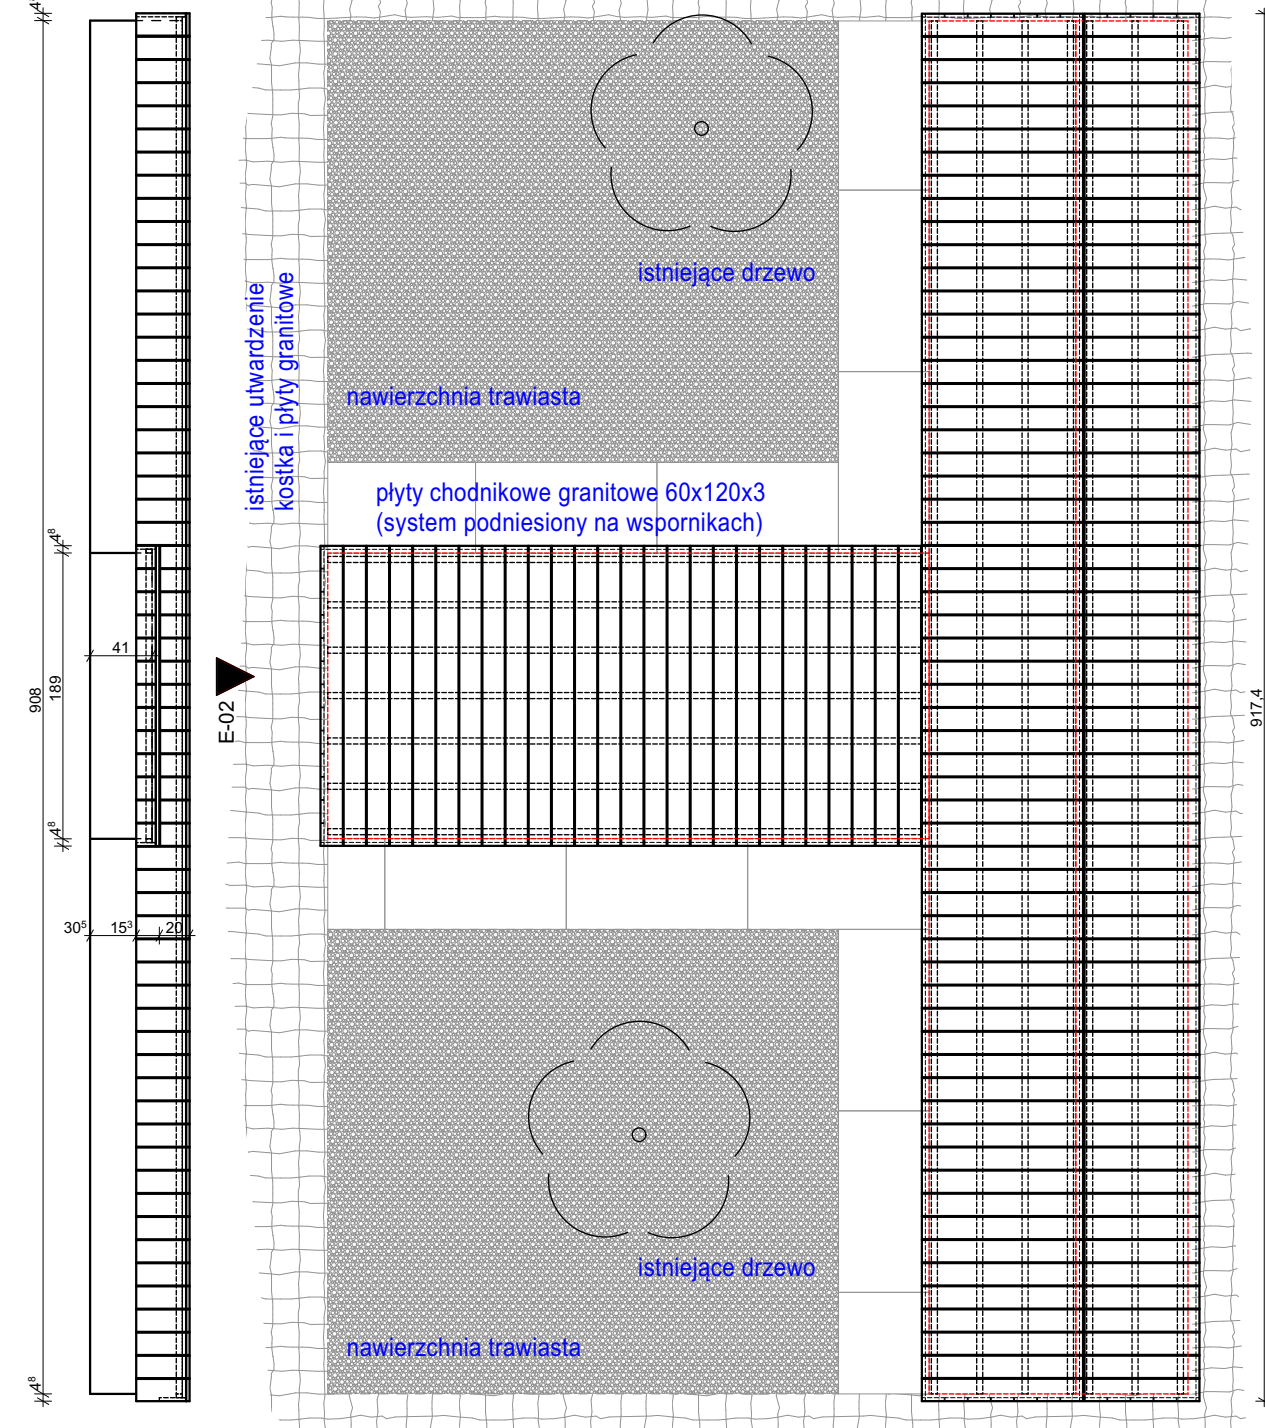


WIDOK Z GÓRY

E-01

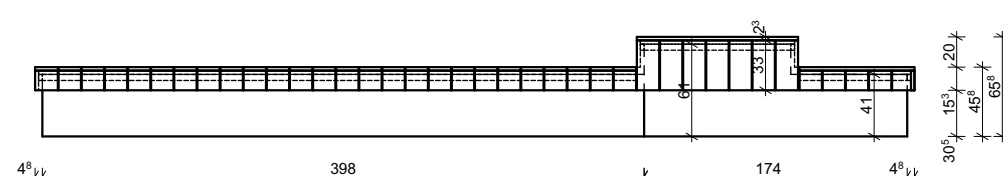


E-02

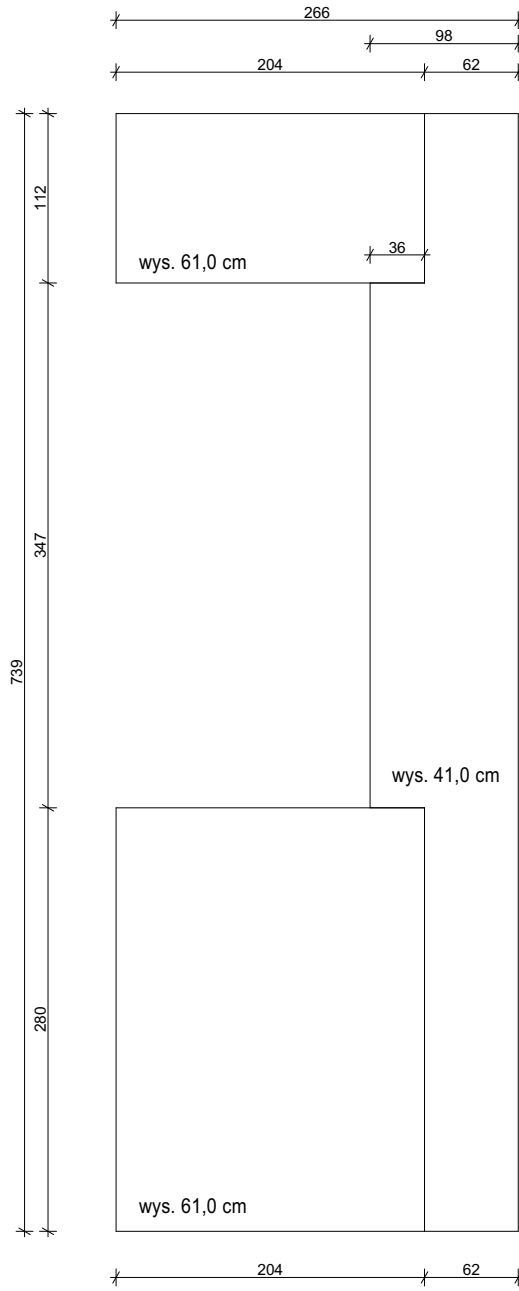


UKŁAD PODESTÓW (MONOLIT)


PODEST VII

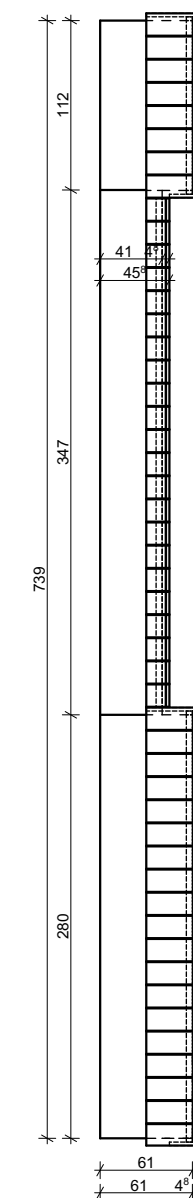


E-01

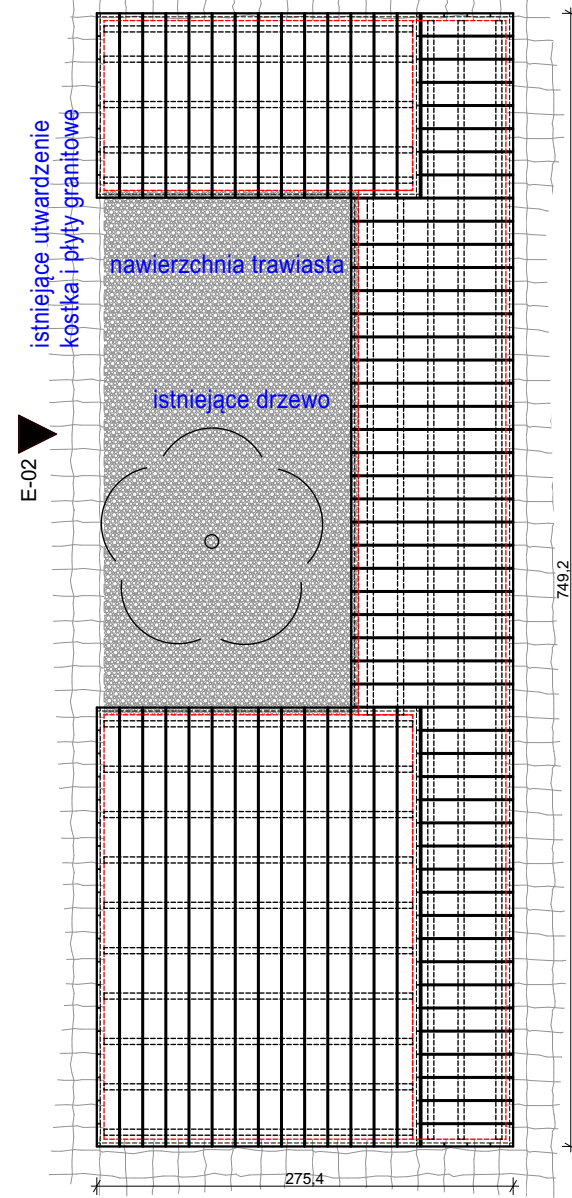


WIDOK Z GÓRY

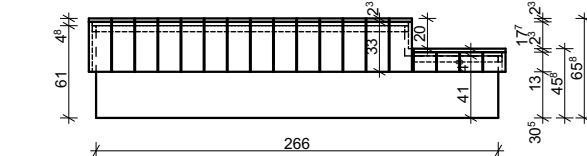

E-02

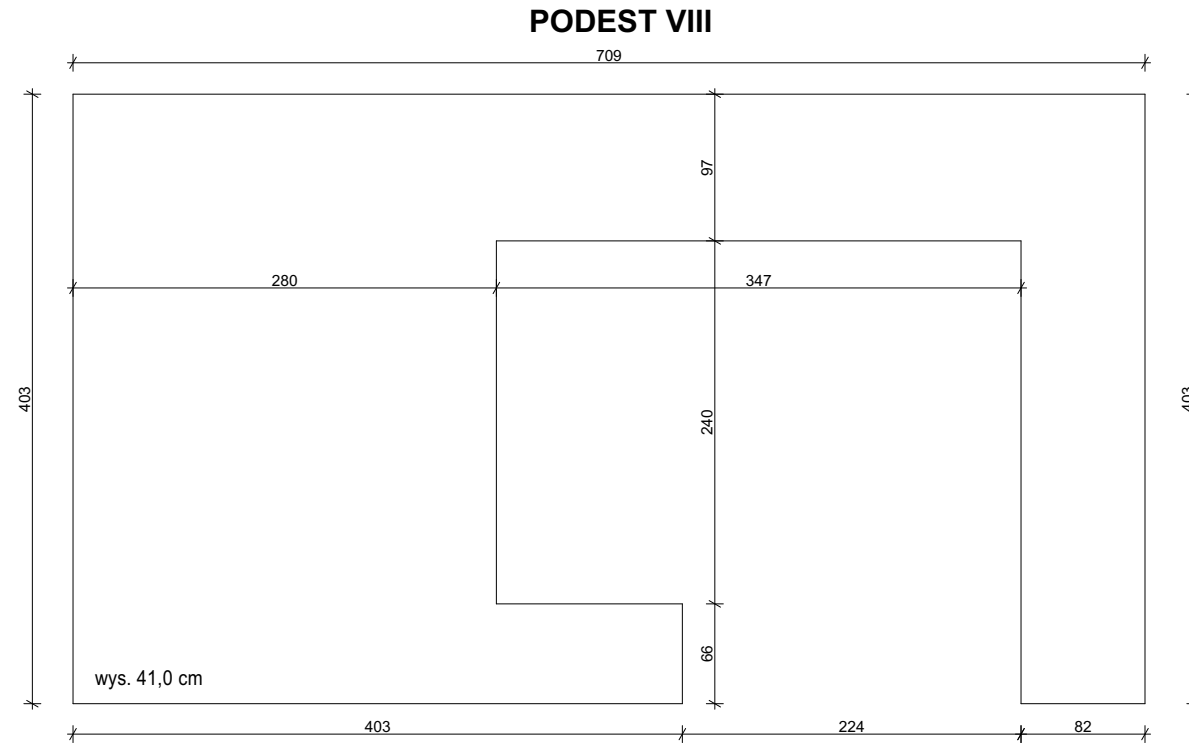

UKŁAD PODESTÓW (MONOLIT)

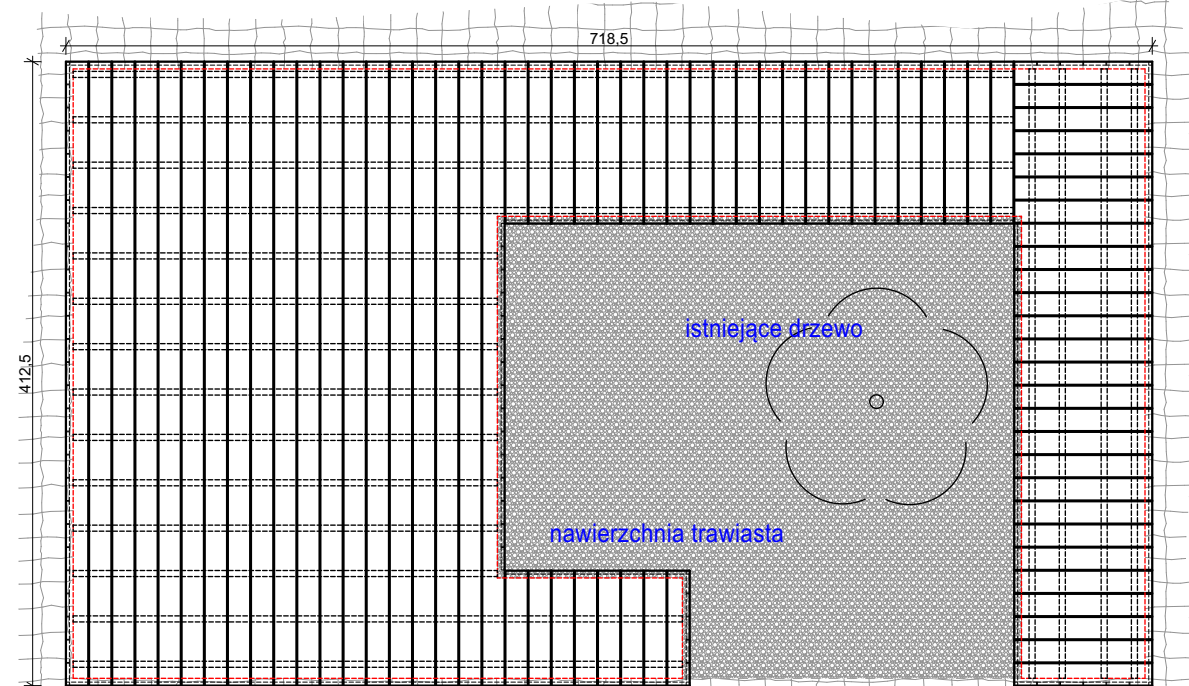

WIDOK Z GÓRY

Uwaga: wysokość podestu taka sama jak w podeście I (45,8 cm)

STUDIO 33:		
ARCHITEKT ANNA BACZMAGA		
97-425 Żółw, ul. Ceglana 56 tel. kom.: +48 696 203 399 biuro@studio-33.pl		
PROJEKT ROZBIÓRKA I MONTAŻ OBIEKTÓW MAŁEJ ARCHITEKTURY - PODESTÓW ORAZ ŁÁWEK PARKOWYCH WRÁZ Z PRZEBUDÓWÁ NAWIERZCHNI w ramach zadania "PRZEBUDÓWÁ PODESTÓW I FONTANNY NA PL. NARUTOWICZÁ W BÉŁCHÁTÓWIE"		
ADRES INWESTYCJI Plac G. Narutowicza, dz. nr ewid. 98, 101/2, 101/1, obręb 10, miasto Bělchatów		
IMIÉ I NAZWISKO	NUMER UPRAWNIÉN	PODPIS
ARCHITEKTURA		
PROJEKTANT	mgr inż. arch. Anna Baczмага	27/LOOKK/2012
SKALA	FORMAT	DATA
1:50	A4	09/2025
TYTUŁ RYSUNKU PODESTY V, VI, VII, VIII		
BRÁNZA ARCHITEKTURA		NR RYSUNKU A.02