



PODEST I

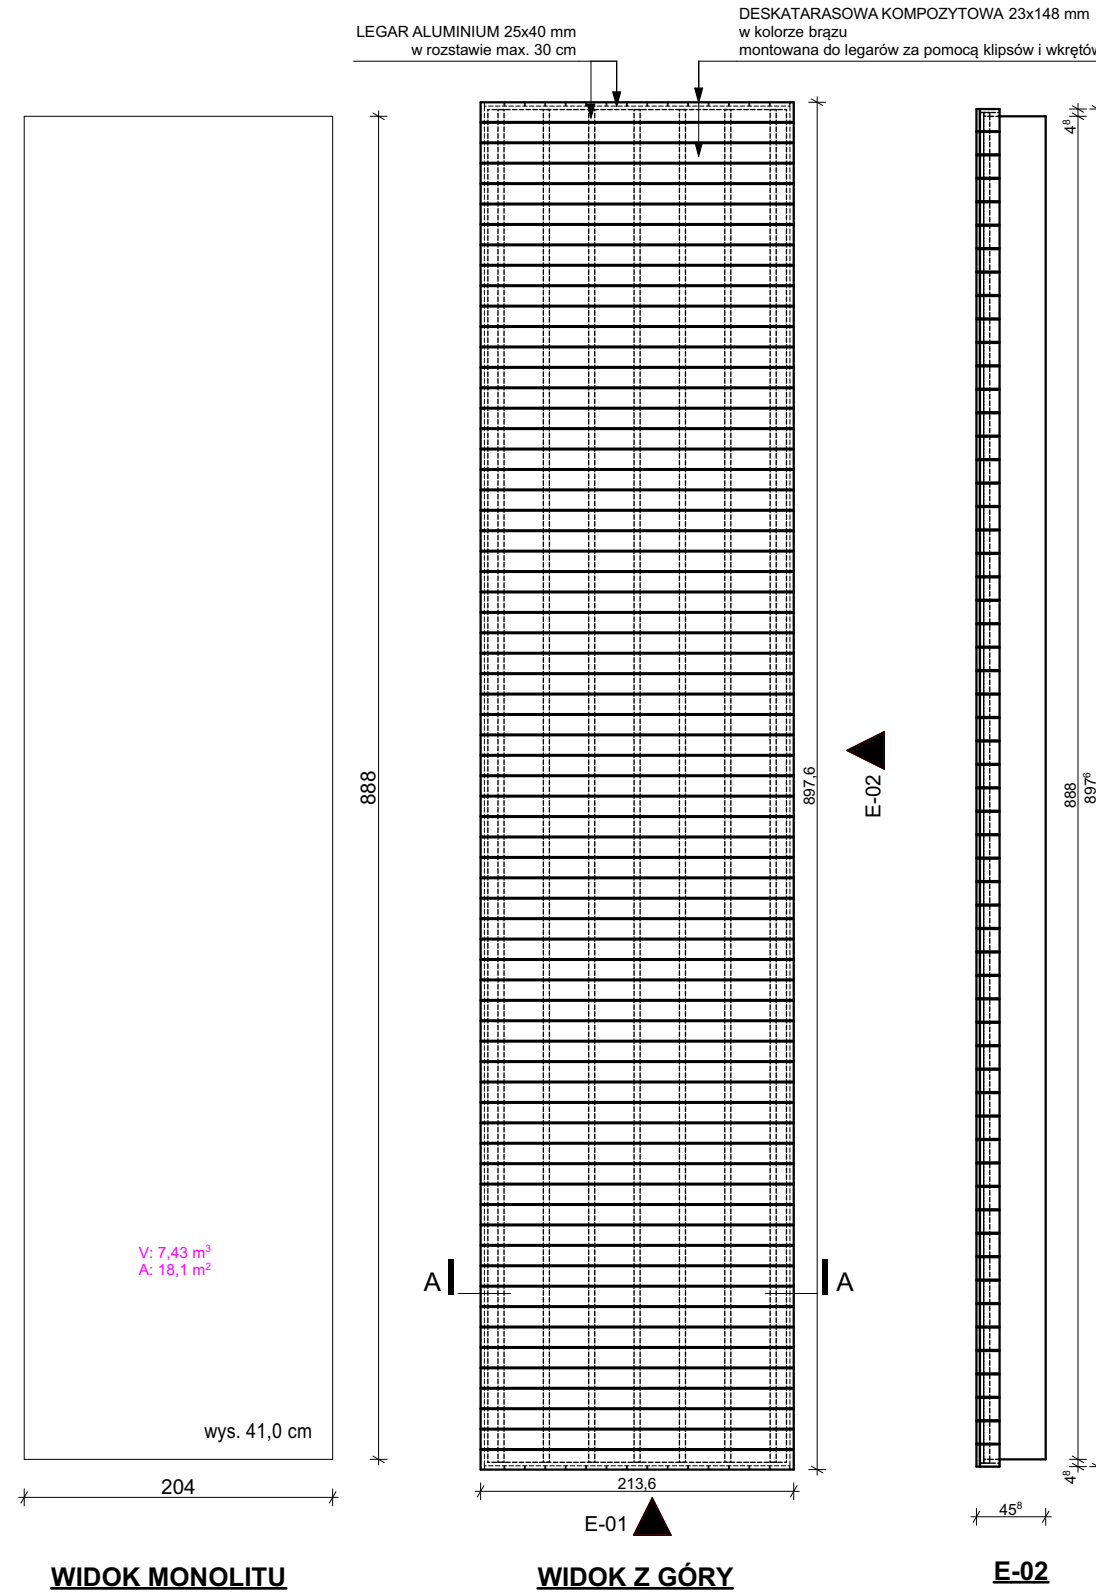


PODEST II

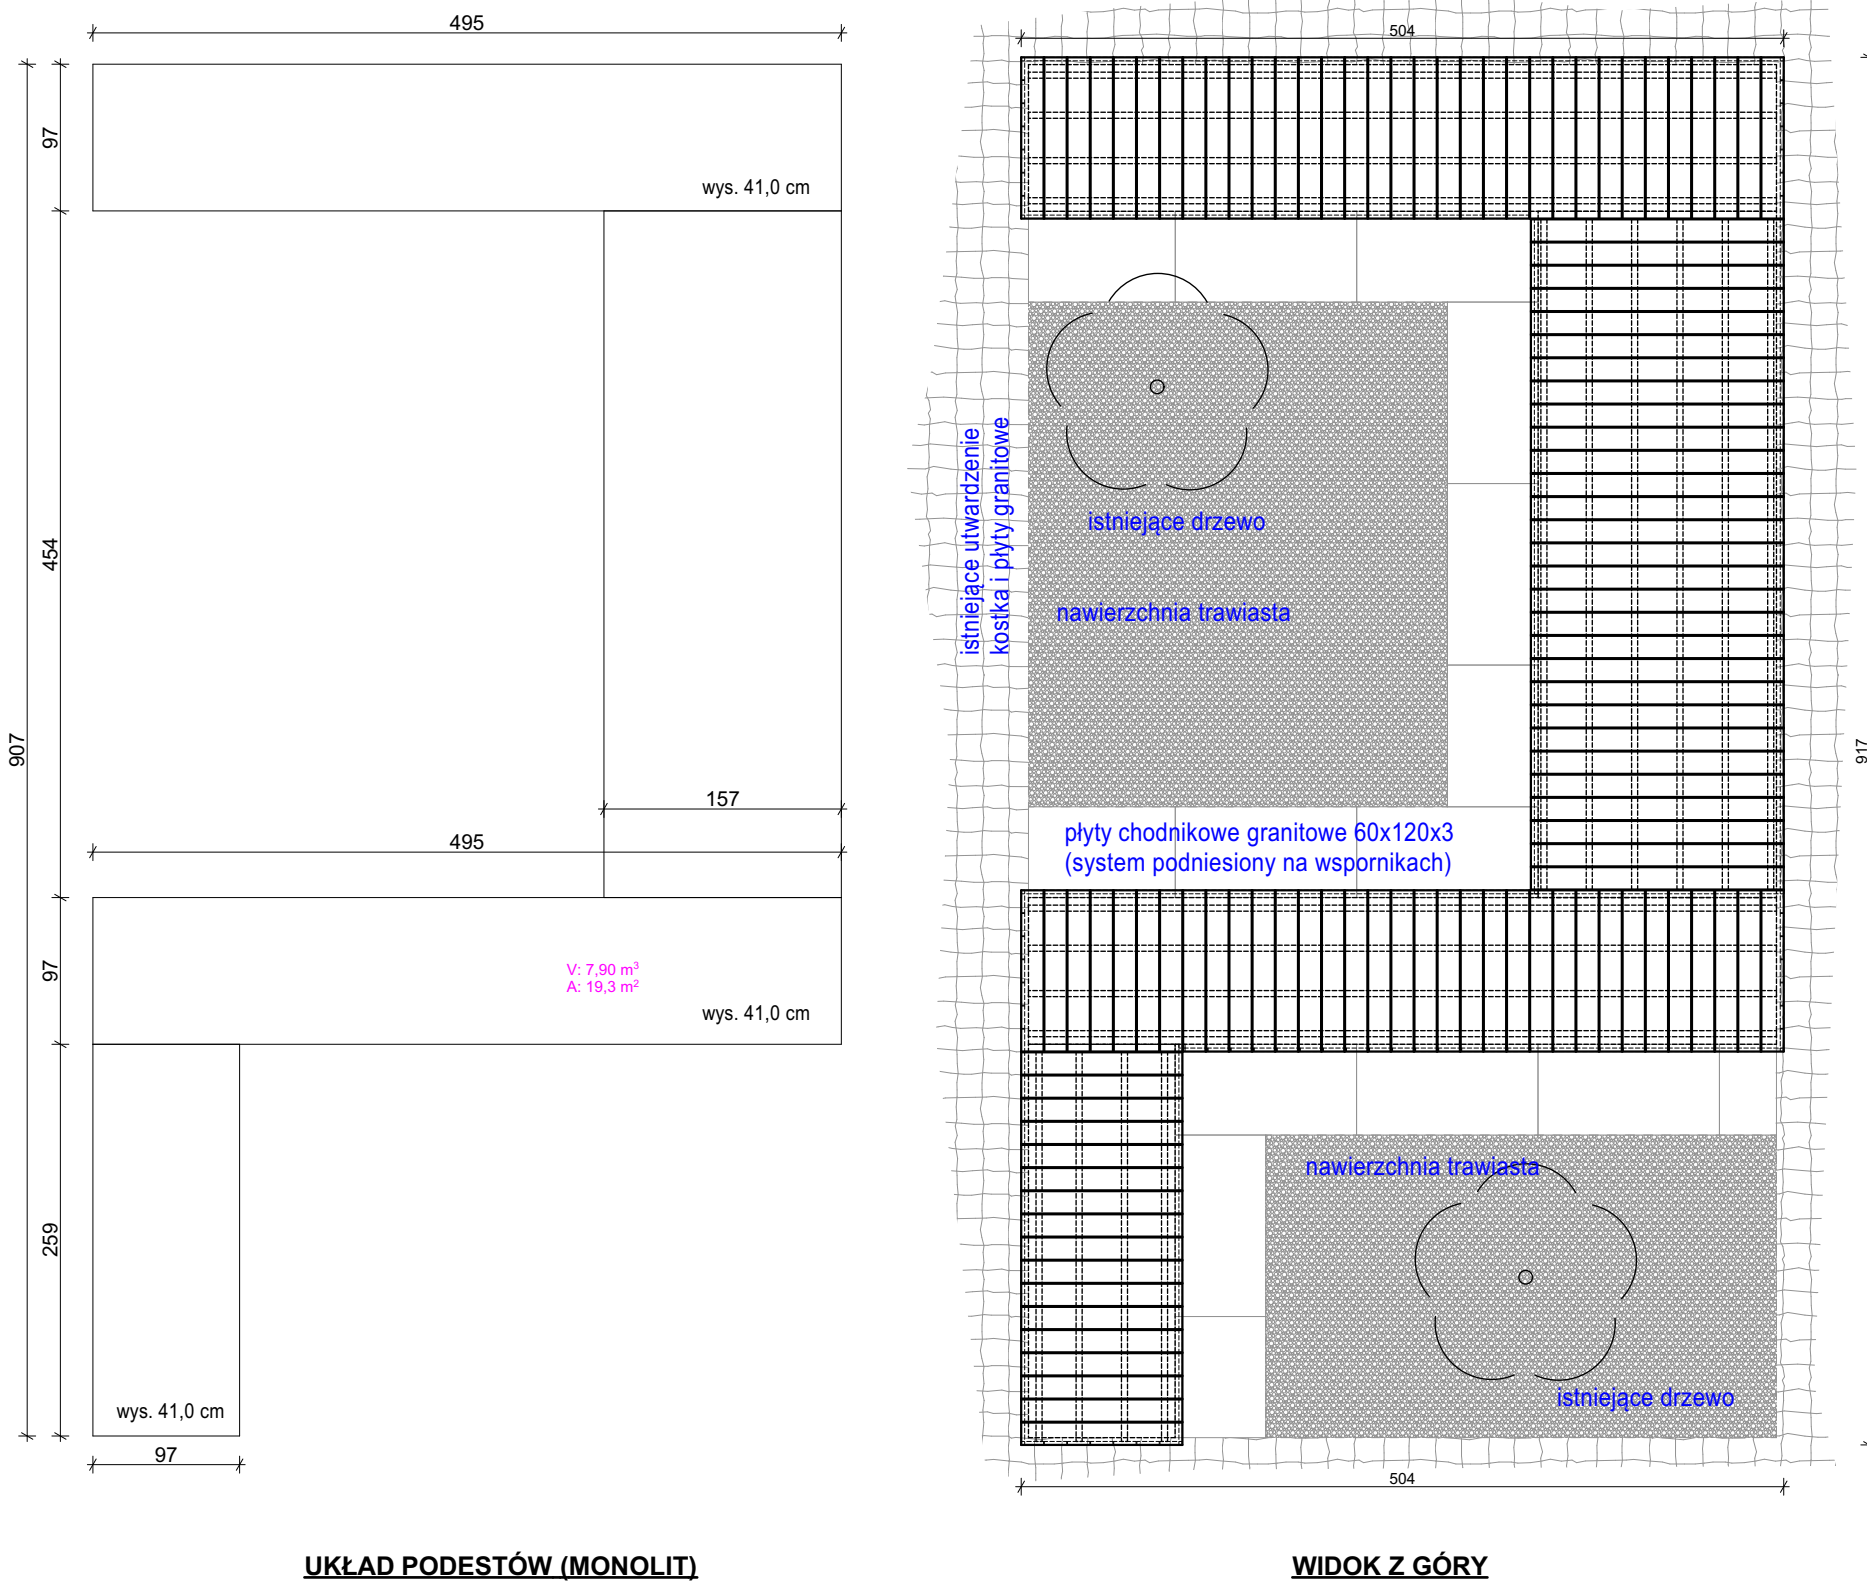


Uwaga: wysokość podestu taka sama jak w podeście I (45,8 cm)

PODEST III

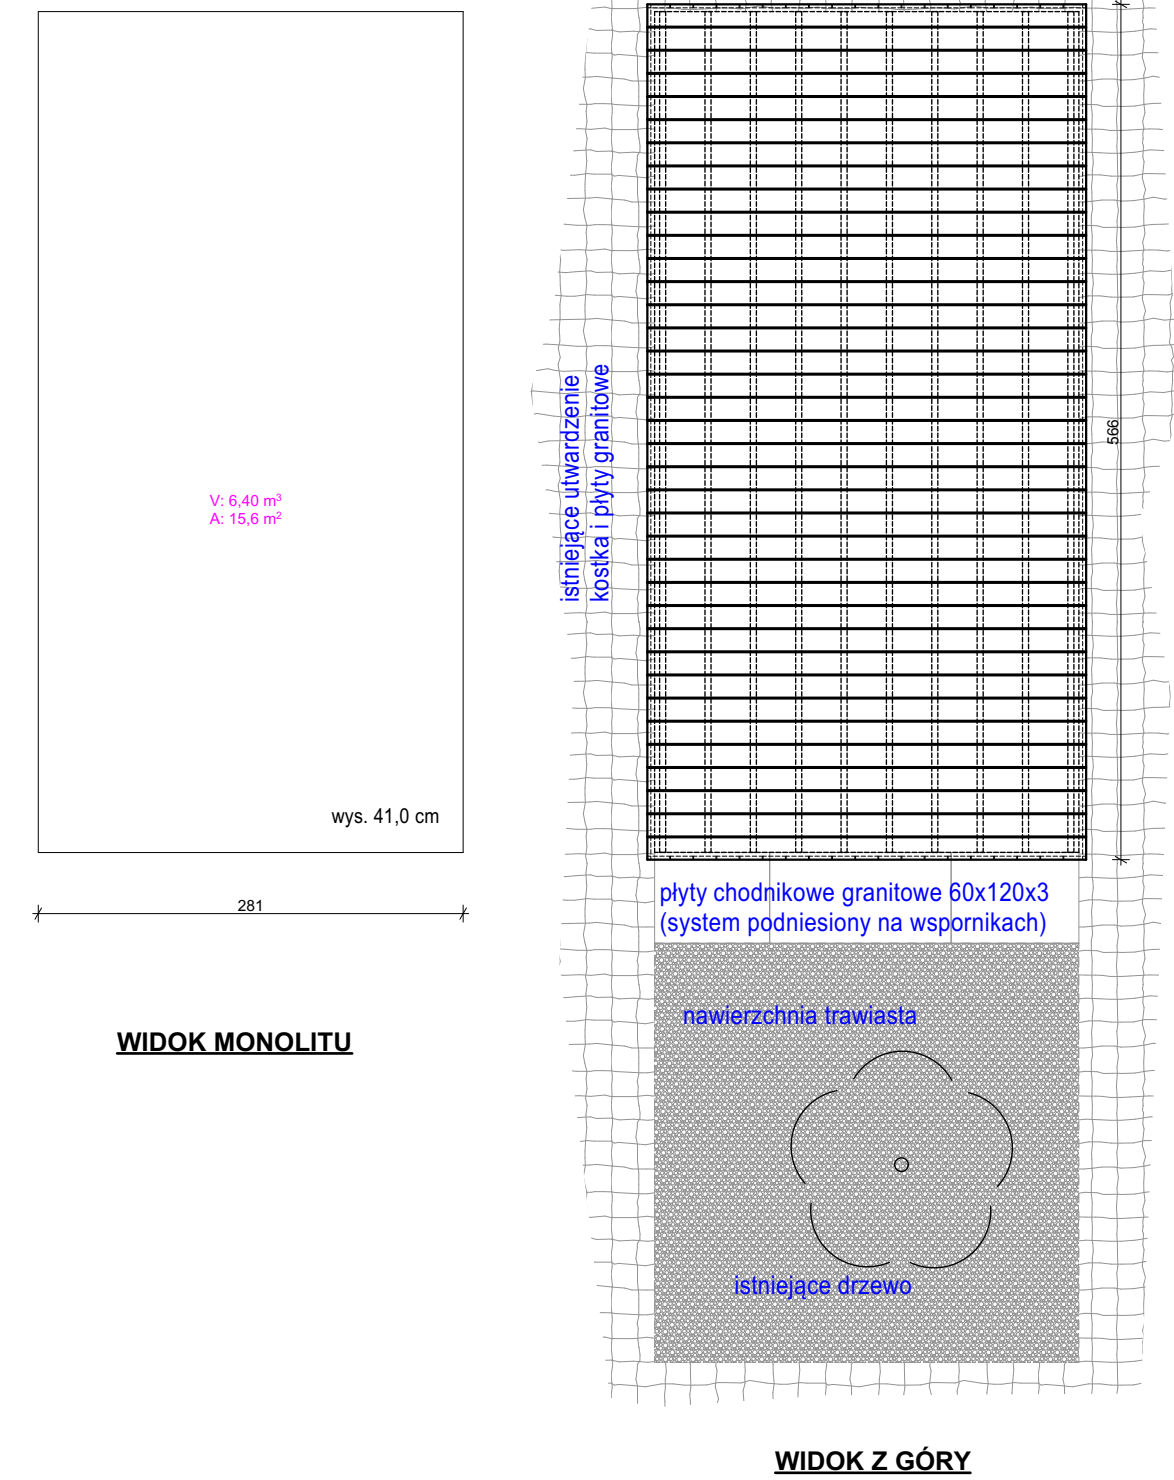

Uwaga: wysokość podestu taka sama jak w podeście I (45,8 cm)

PODEST IV

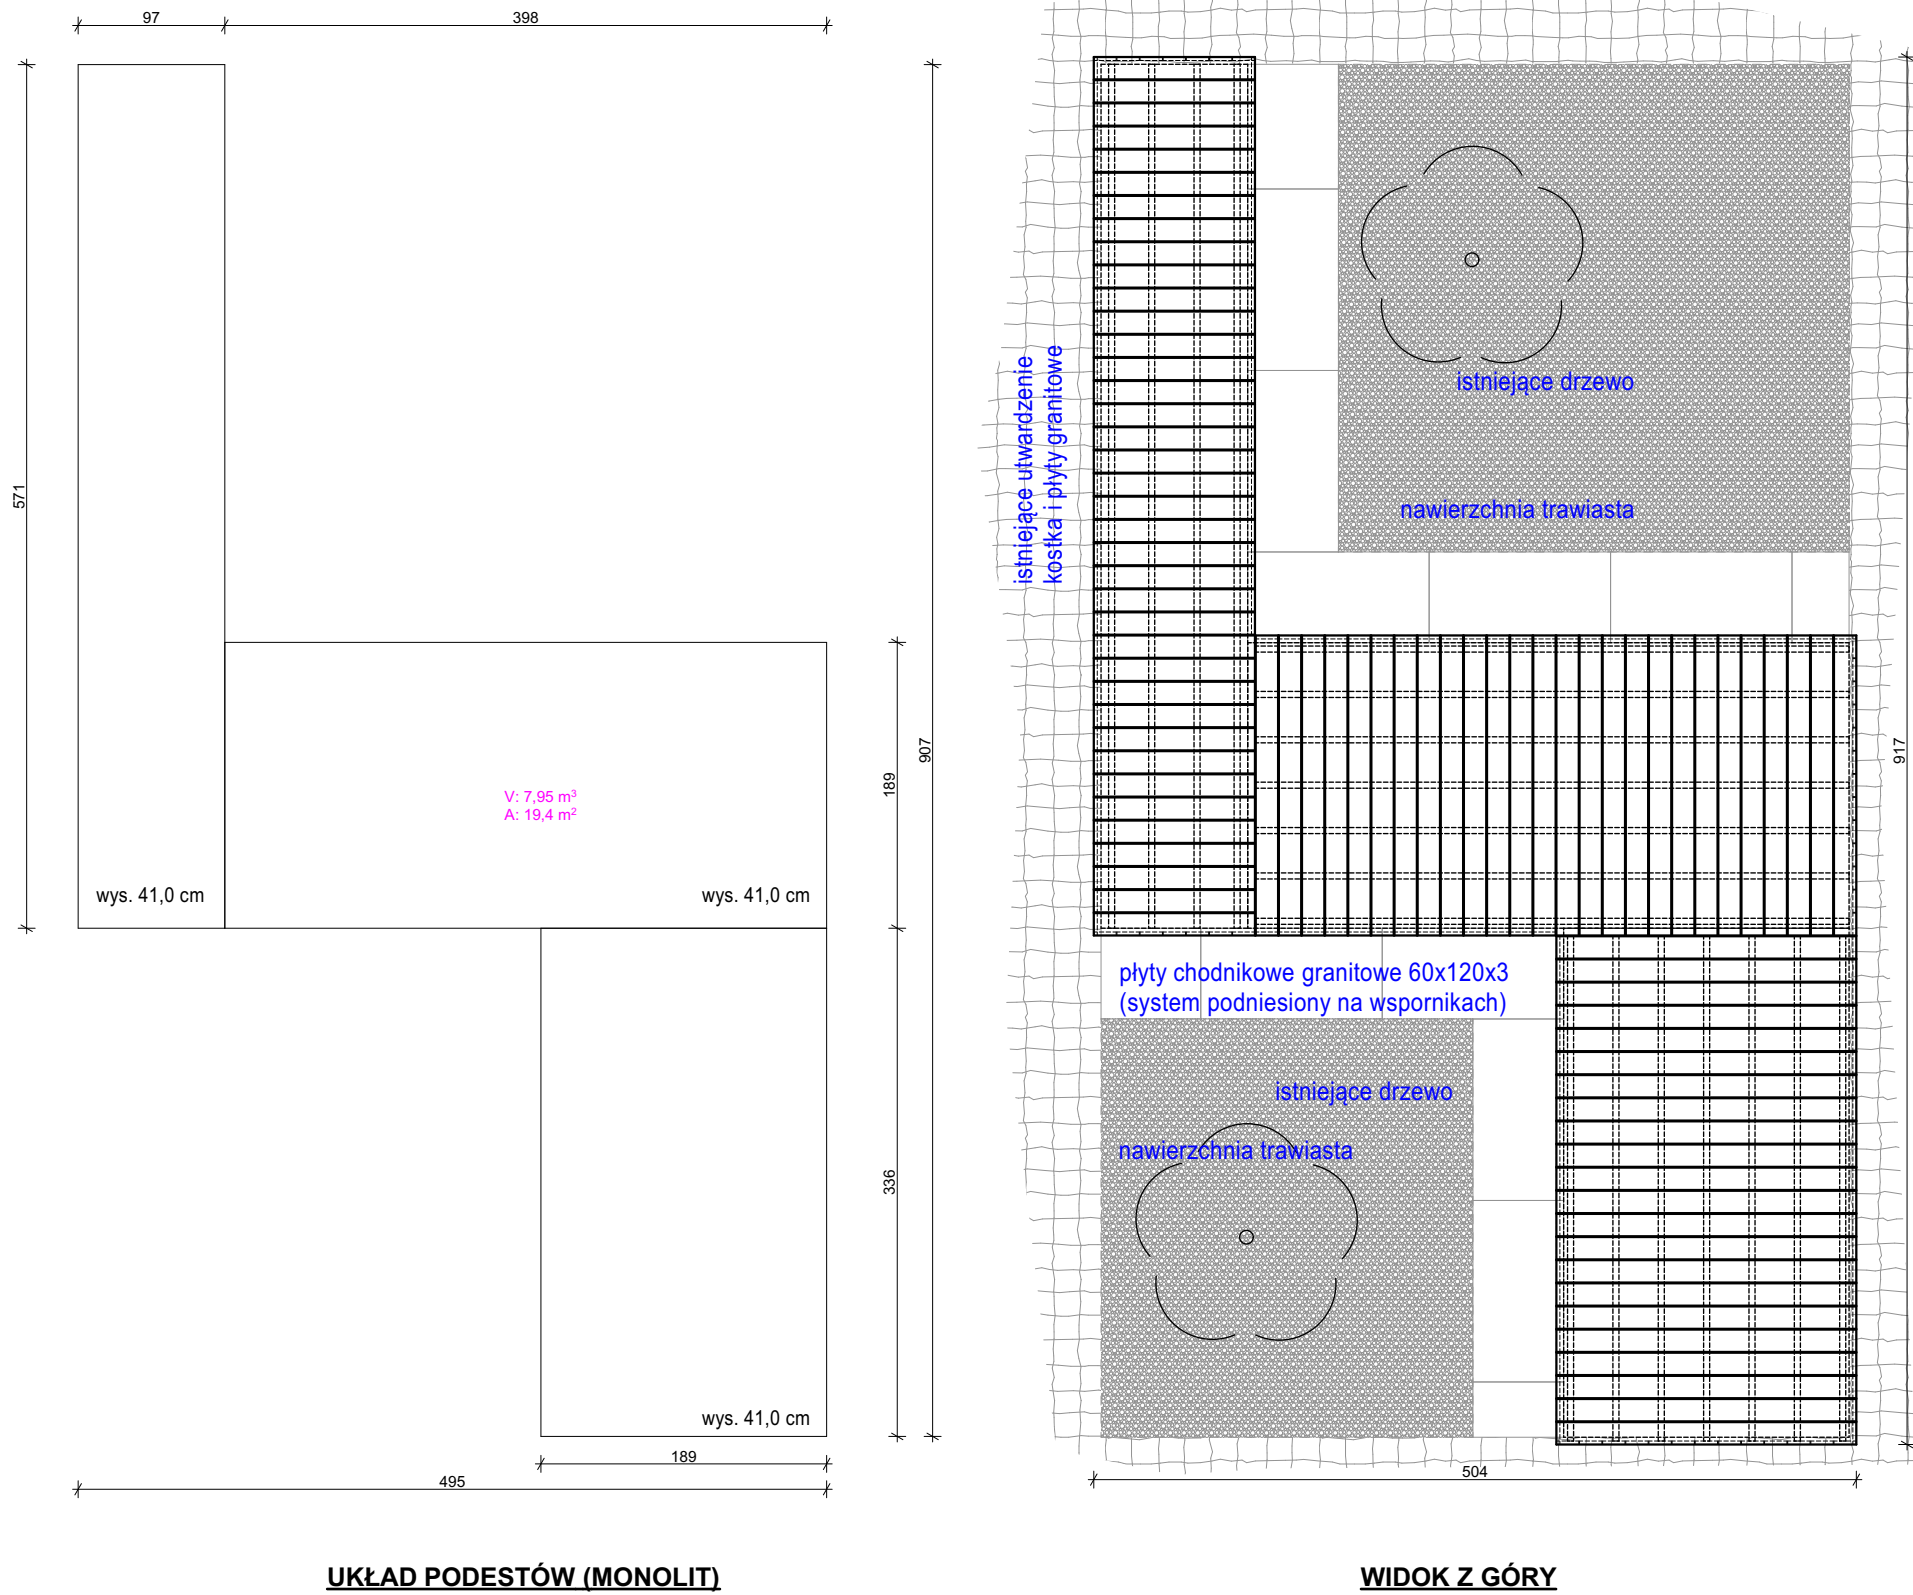

Uwaga: wysokość podestu taka sama jak w podeście I (45,8 cm)

STUDIO 33:			
ARCHITEKT ANNA BACZMAGA			
97-425 Żelów, ul. Ceglana 56 tel. kom.: +48 696 203 399 biuro@studio-33.pl			
PROJEKT		ROZBIÓRKA I MONTAŻ OBIEKTÓW MAŁEJ ARCHITEKTURY - PODESTÓW ORAZ ŁAWEK PARKOWYCH WRĄZ Z PRZEBUDOWĄ NAWIERZCHNI w ramach zadania "PRZEBUDOWA PODESTÓW I FONTANNY NA PL. NARUTOWICZA W BŁCHATOWIE"	
ADRES INWESTYCJI Plac G. Narutowicza, dz. nr ewid. 98, 101/2, 101/1, obręb 10, miasto Bełchatów			
IMIĘ I NAZWISKO		NUMER UPRAWNIEN	PODPIS
ARCHITEKTURA		PODPIS	
PROJEKTANT	mgr inż. arch. Anna Baczmaga	27/LOOKK/2012	
SKALA	FORMAT	DATA	FAZA PROJEKTU
1:50	A4	09/2025	TECHNICZNY
TYTUŁ RYSUNKU PODESTY I, II, III, IV			
BRANŻA ARCHITEKTURA		NR RYSUNKU A.01	