



UKŁAD PODESTÓW (MONOLIT)


PODEST V

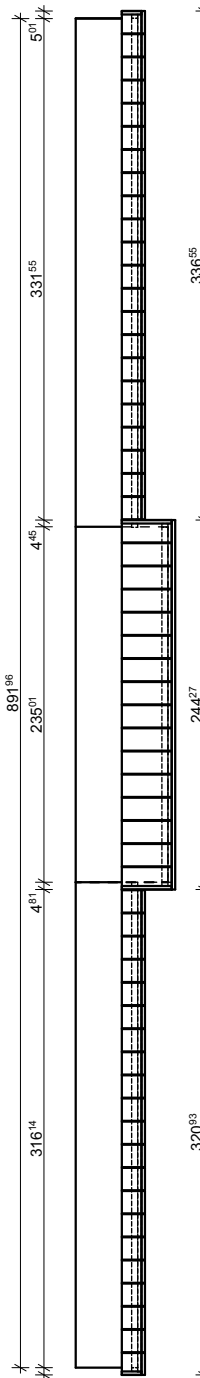


E-01

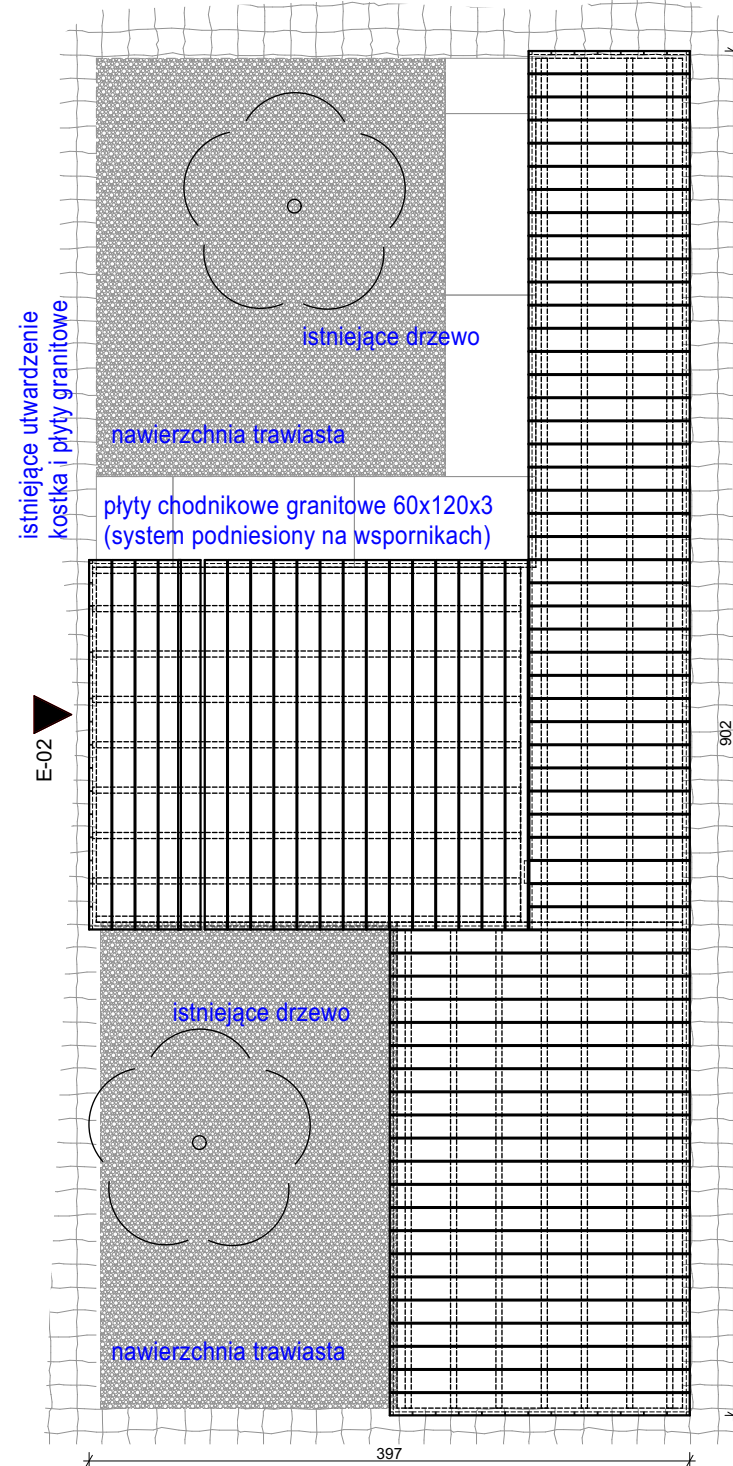

WIDOK Z GÓRY

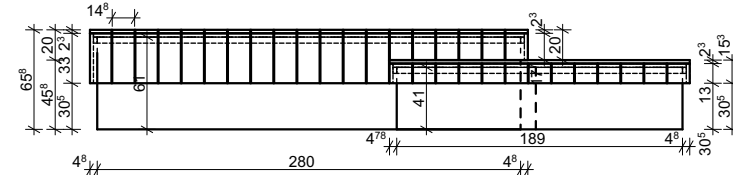


E-02

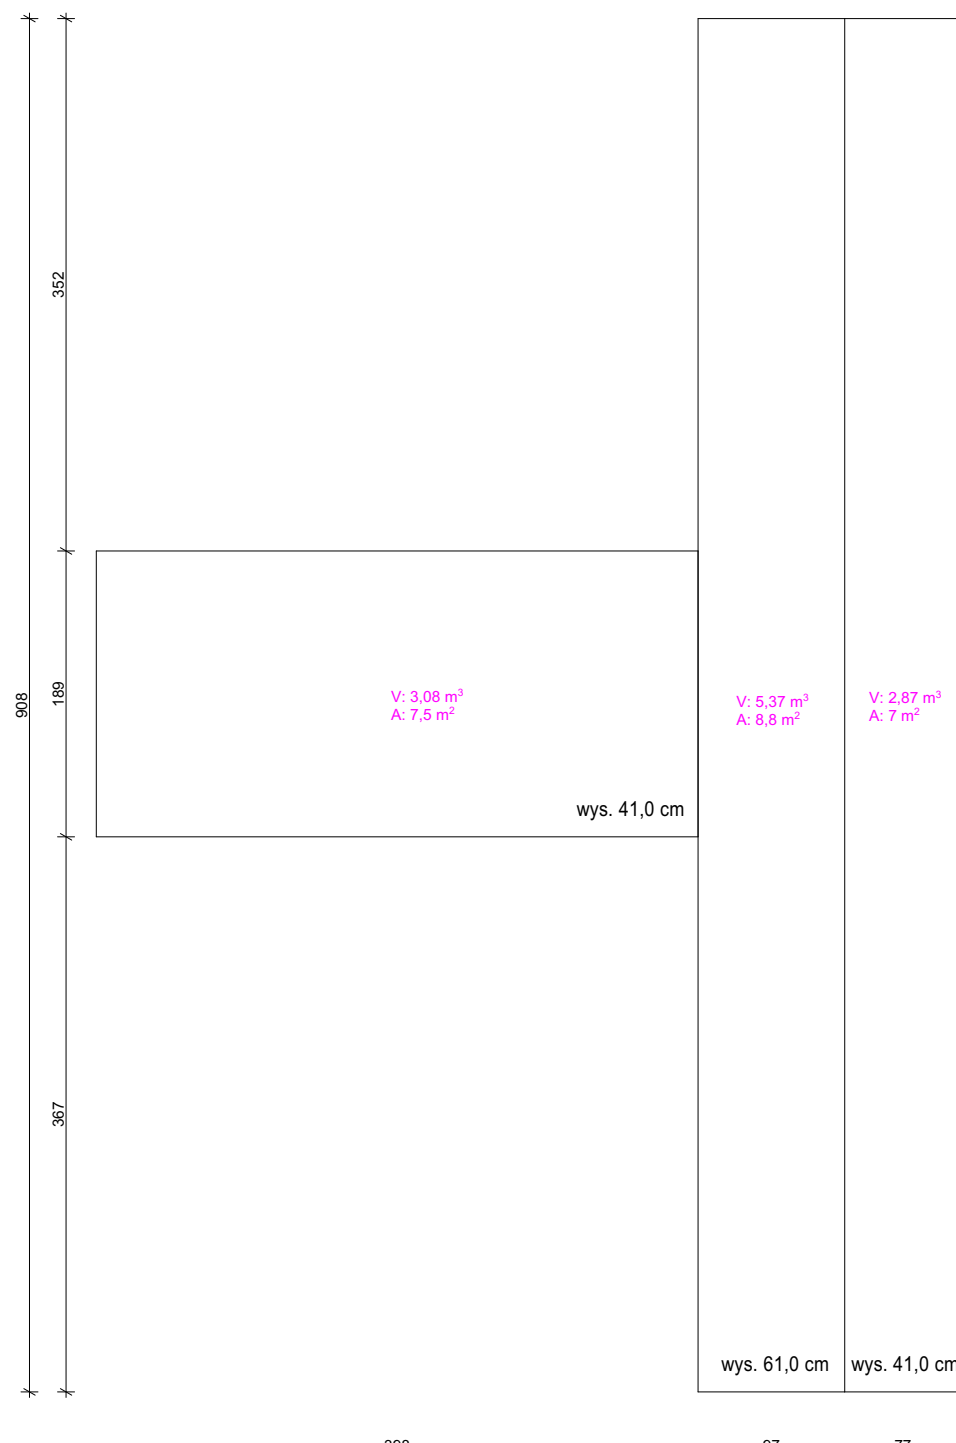


UKŁAD PODESTÓW (MONOLIT)


PODEST VI

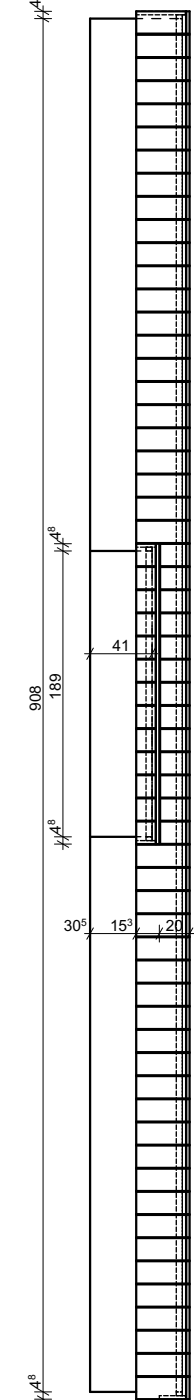


E-01

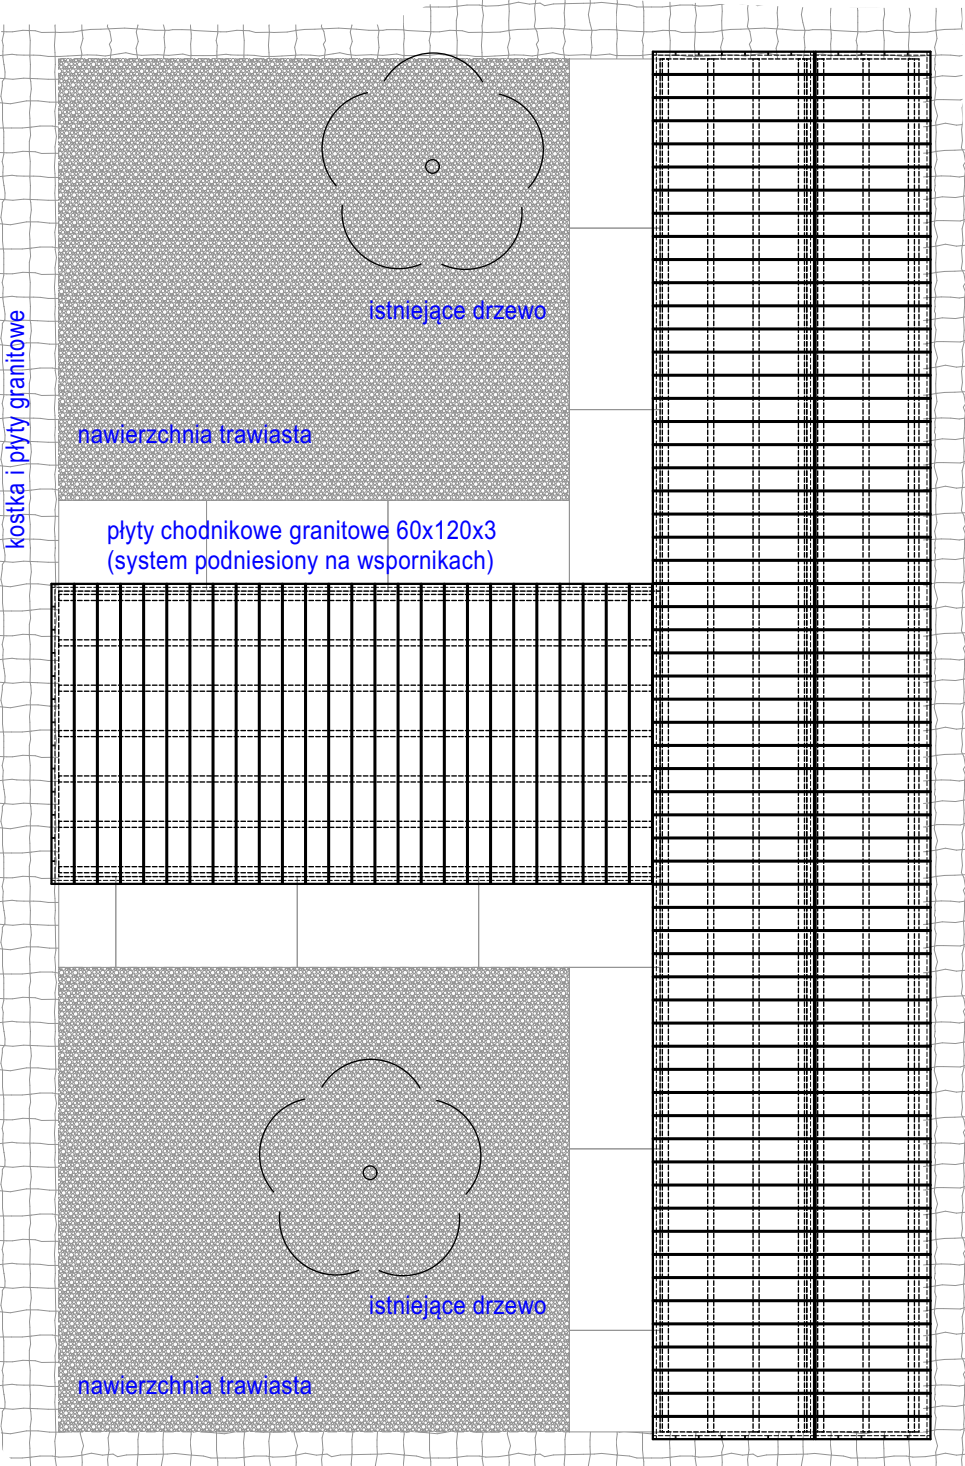

WIDOK Z GÓRY

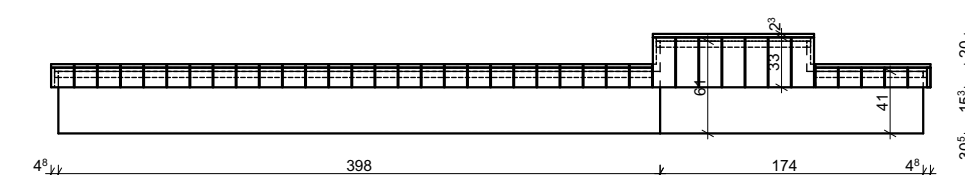


E-02

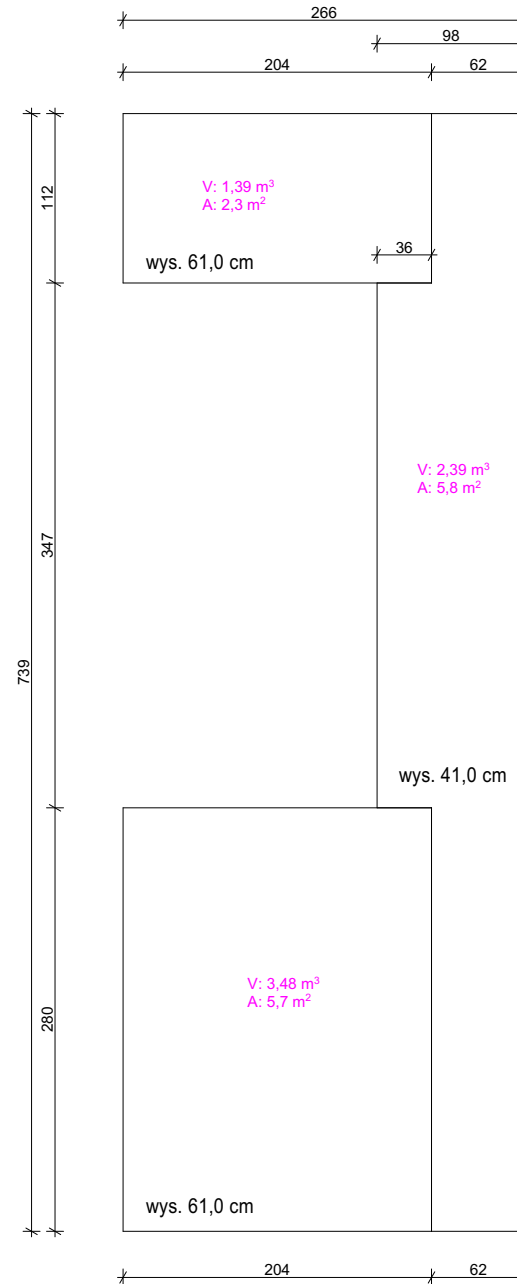


UKŁAD PODESTÓW (MONOLIT)


PODEST VII

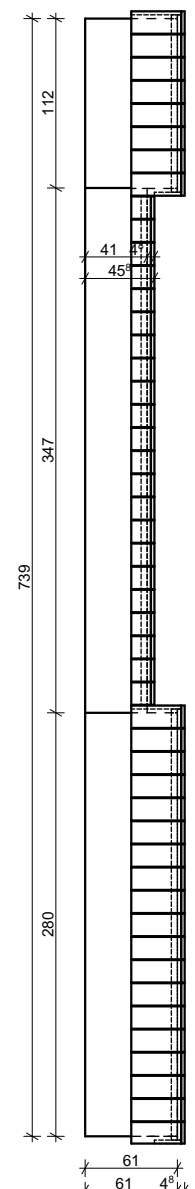


E-01

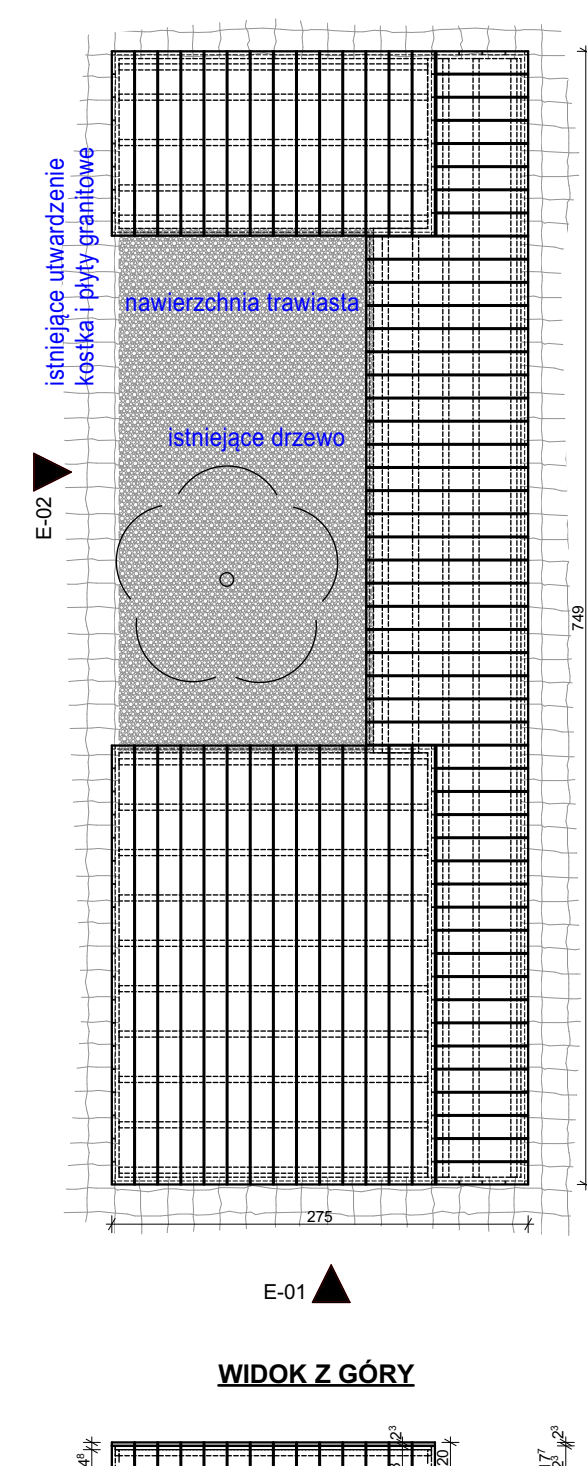


WIDOK Z GÓRY

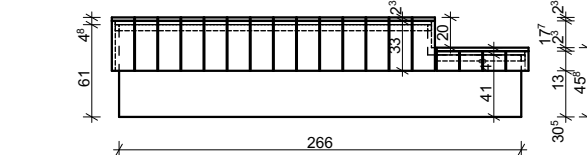

E-02

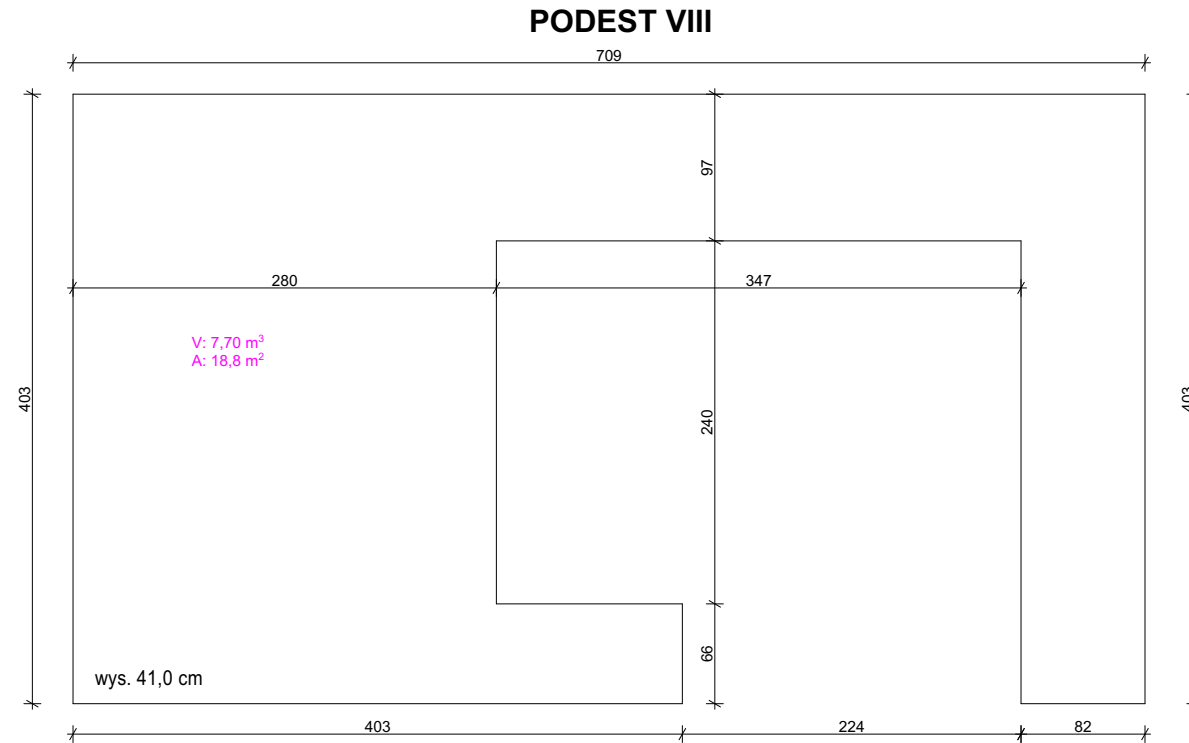

UKŁAD PODESTÓW (MONOLIT)

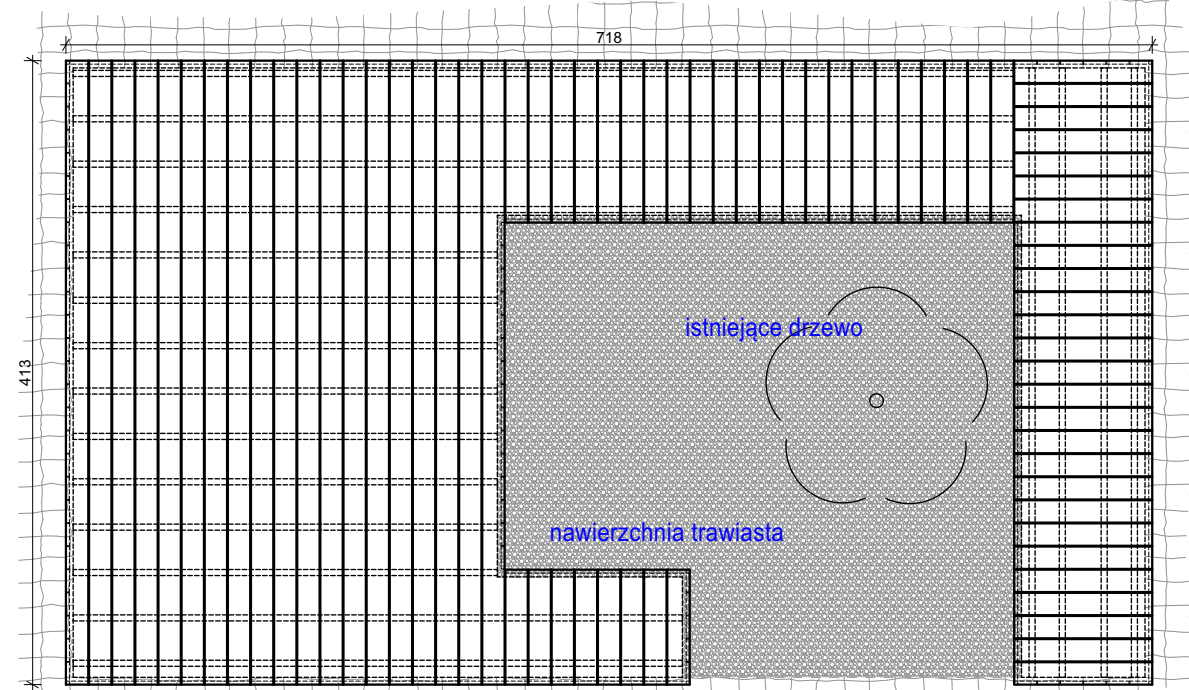

WIDOK Z GÓRY

Uwaga: wysokość podestu taka sama jak w podeście I (45,8 cm)

STUDIO 33:

ARCHITEKT ANNA BACZMAGA

97-425 Żółw, ul. Cegielniana 56

tel. kom.: +48 696 203 399    biuro@studio-33.pl

PROJEKT

ROZBIÓRKA I MONTAŻ OBIEKTÓW MAŁEJ ARCHITEKTURY - PODESTÓW ORAZ ŁÁWEK PARKOWYCH WRÁZ Z PRZEBUDOWÁ NAWIERZCHNI w ramach zadania "PRZEBUDOWÁ PODESTÓW I FONTANNY NA PL. NARUTOWICZÁ W BÉŁCHÁTOWIE"

ADRES INWESTYCJI

Plac G. Narutowicza, dz. nr ewid. 98, 101/2, 101/1, obręb 10, miasto Bělchatów

IMIÉ I NAZWISKO		NUMER UPRAWNIÉN	PODPIS
ARCHITEKTURA			
PROJEKTANT	mgr inż. arch. Anna Baczмага	27/LOOKK/2012	
SKALA	1:50	FORMAT A4	DATA 09/2025
FAZA PROJEKTU TECHNICZNY			
TYTUŁ RYSUNKU PODESTY V, VI, VII, VIII			
BRANŻA ARCHITEKTURA		NR RYSUNKU A.02	