

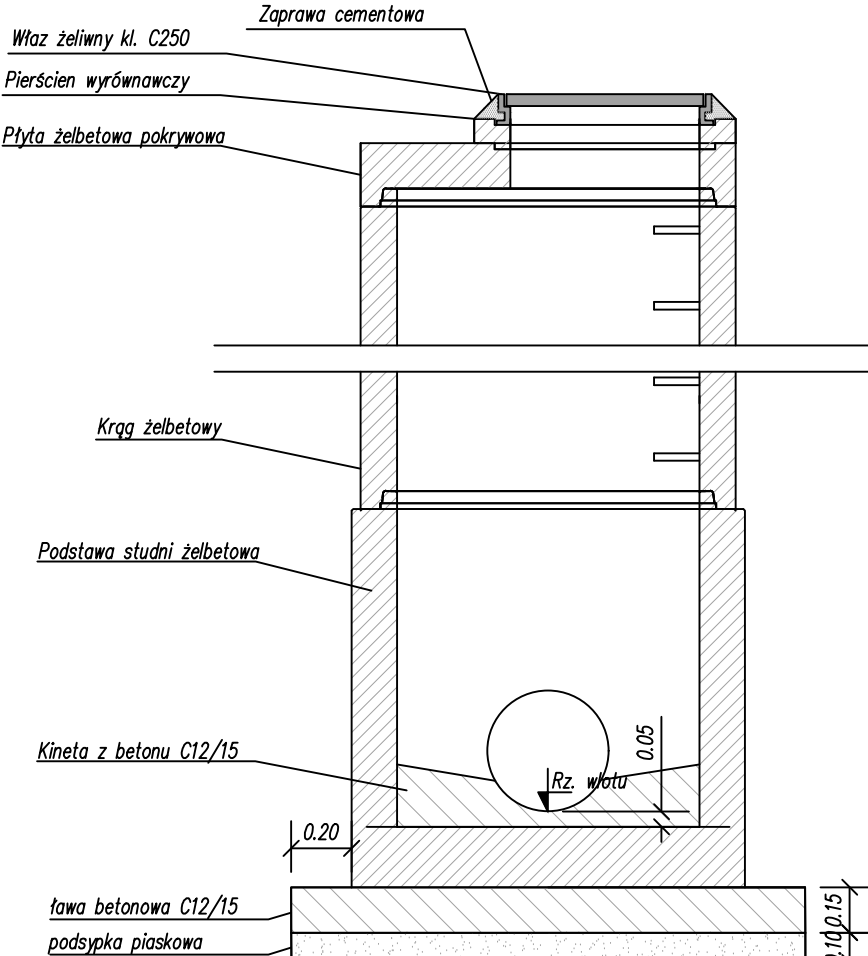



Studnia rewizyjna - schemat

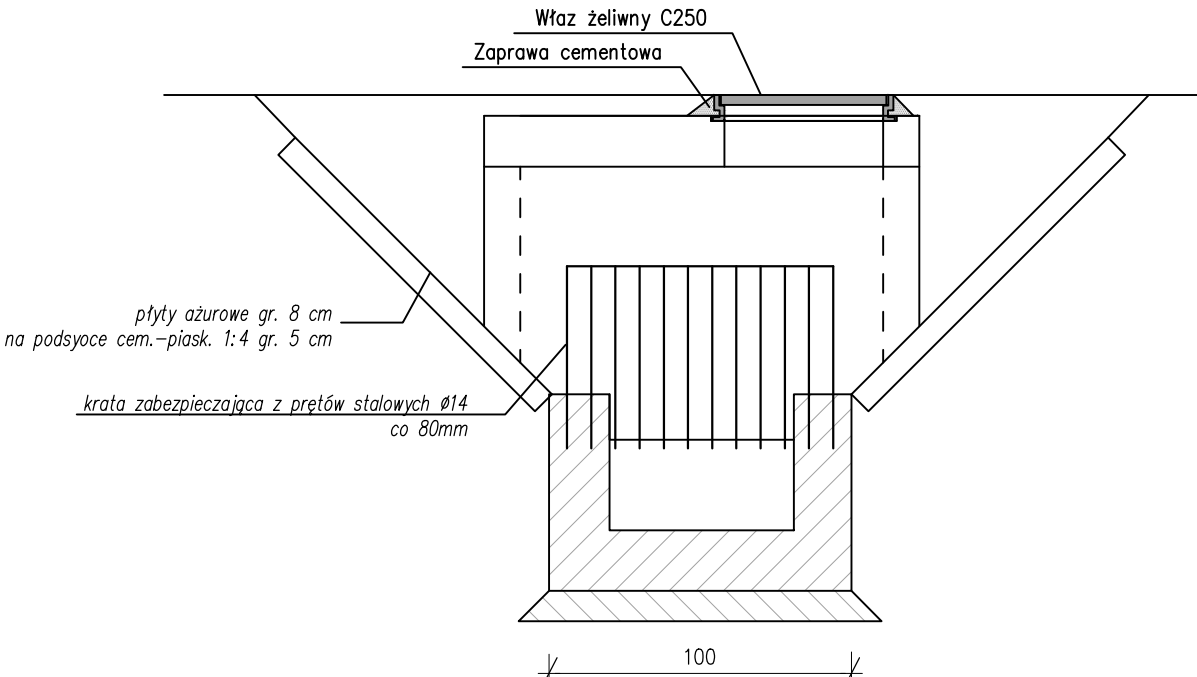


Studnia osadnikowo-wlotowa Do1 / Do2

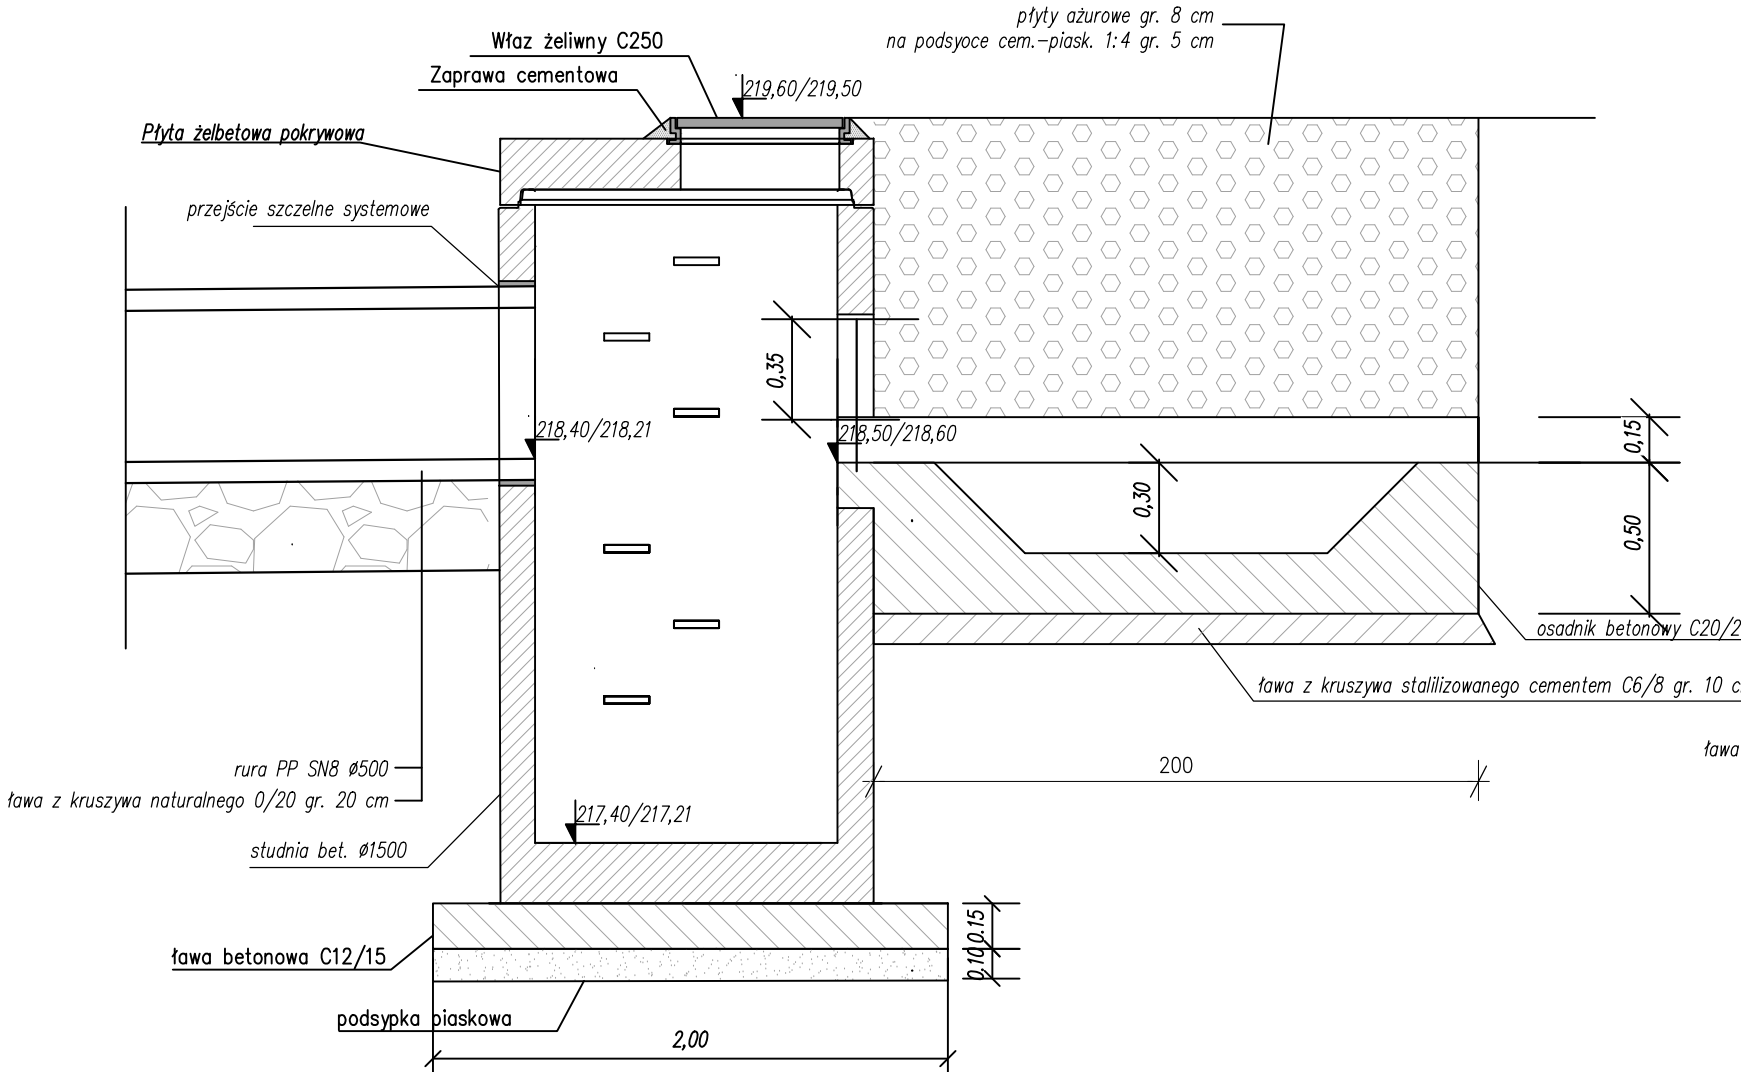

Studnia osadnikowa Do4

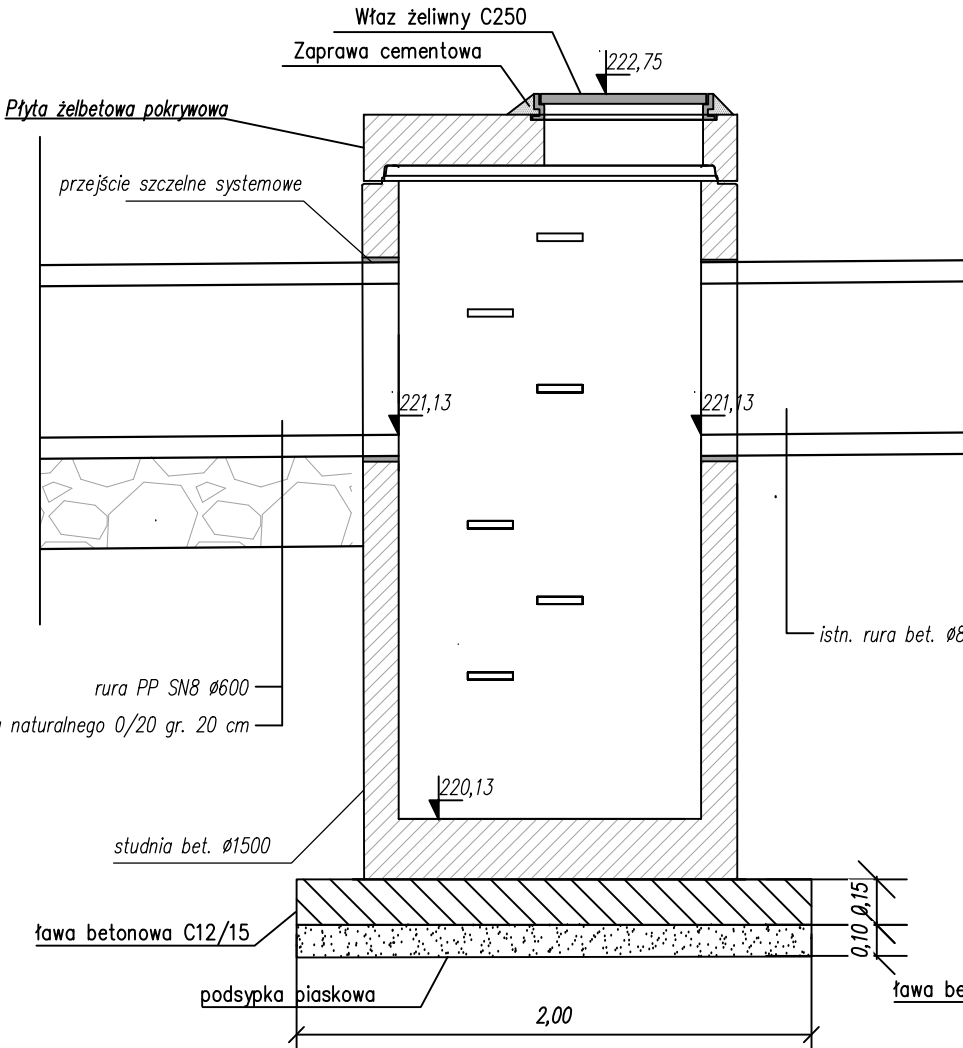

Wpust deszczowy - schemat

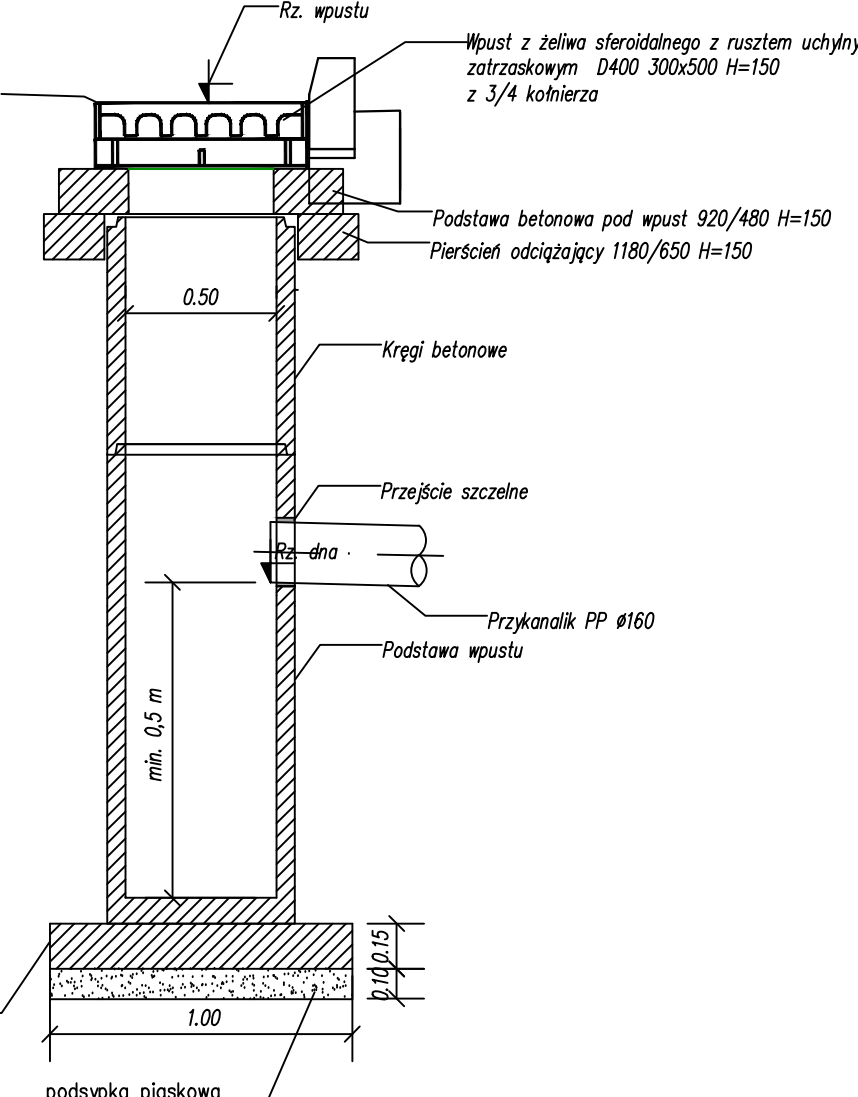

Uwagi:

- elementy studni łączyć na zaprawie cementowej

Nazwa obiektu budowlanego: Rozbudowa drogi gminnej nr 101261E (Kielchinów - Augustynów)					Rys. nr 3
STUDNIE KANALIZACYJNE I WPUSTY DESZCZOWE					
Specjalność:	Funkcja:	Imię i nazwisko:	Nr uprawnień:	Podpis:	Data opracowania: 04.2023r.
Instalacyjna - Sanitarna	Projektant	mgr inż. Robert Drzymała	GP.IV.7342/47/94		