


Przekrój D-D

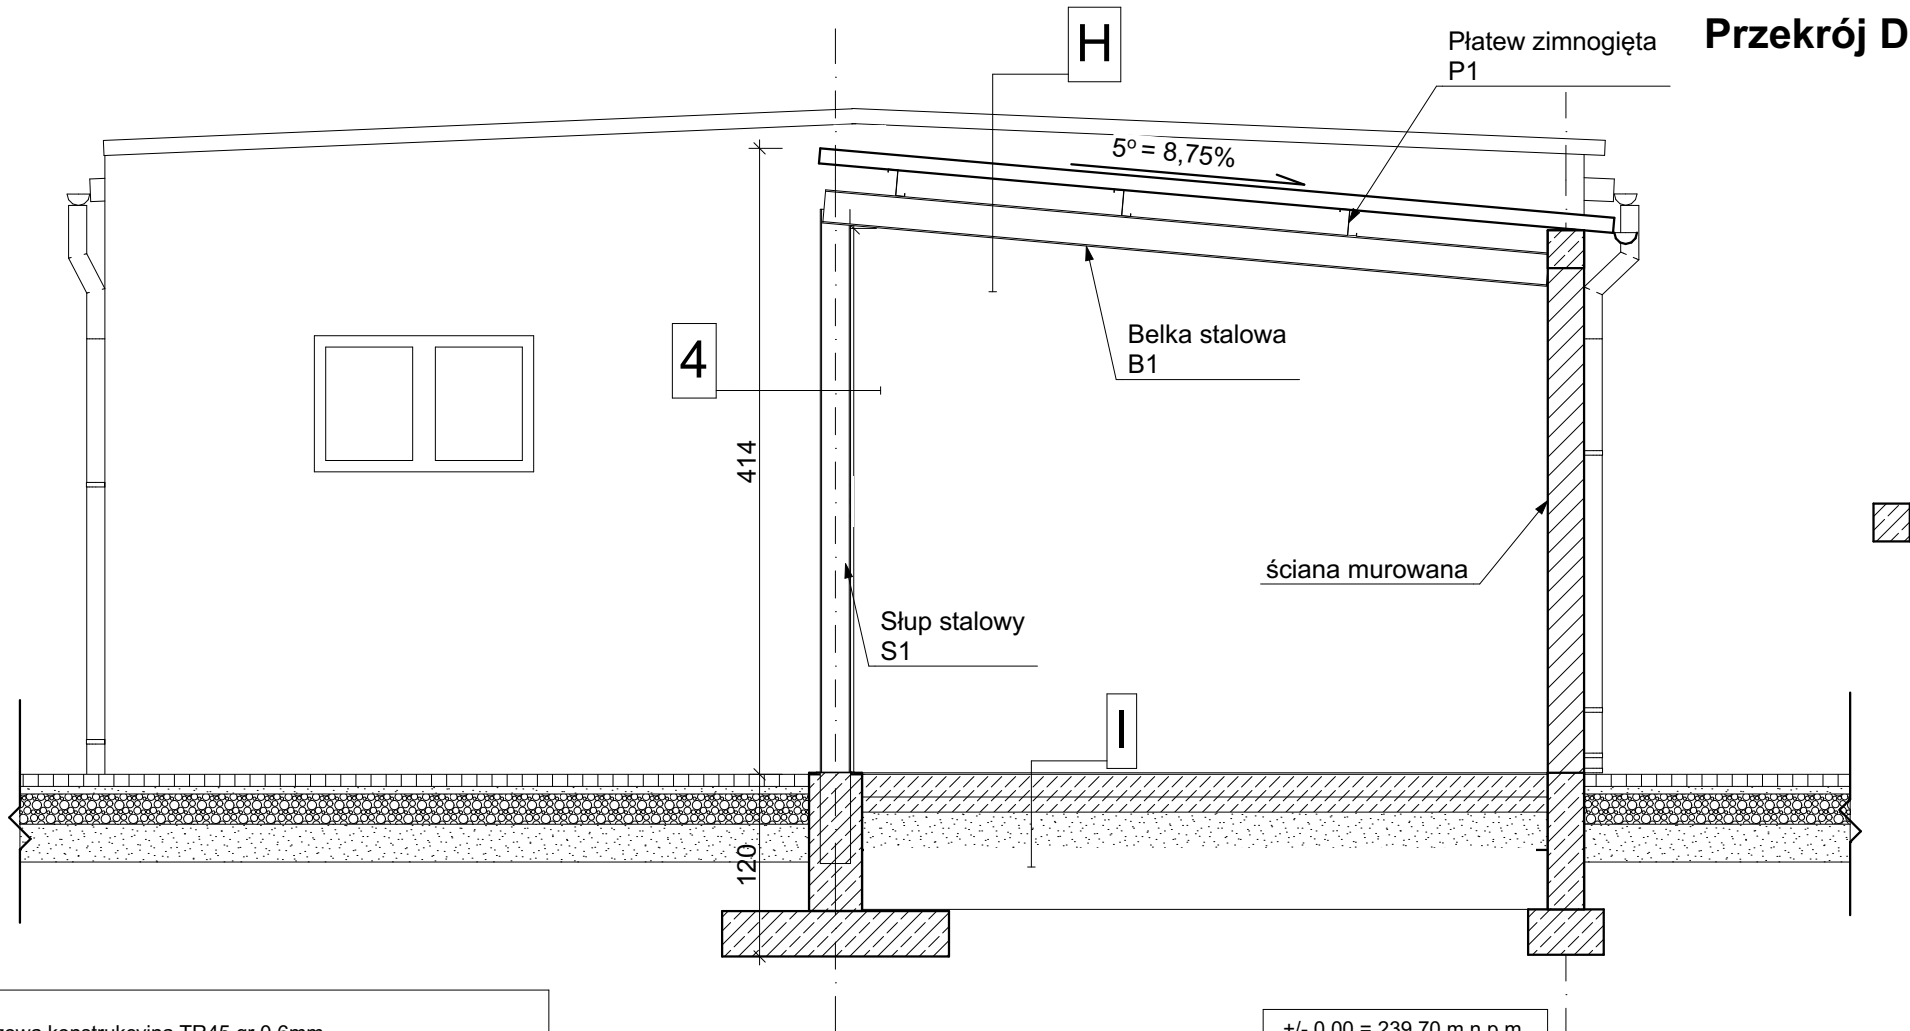

- H)
blacha trapezowa konstrukcyjna TR45 gr.0,6mm
płatwie zimnogięte
belki stalowe
- I)
wylewka cementowa zacierana gr. 15,0 cm zbrojona siatką ϕ 3/10 cm
folia PE 0,3 mm na zakład
chudy beton 10 cm, beton C12/15 (B15)
podsypka żwirowo- piaskowa 30 cm
- 4)
rygle stalowe
słupy stalowe

+/- 0,00 = 239,70 m.n.p.m.

Nazwa obiektu budowlanego: Przebudowa istniejącego budynku garażowego z zapleczem socjalnym wraz ze zmianą jego sposobu użytkowania na funkcję magazynowo- garażową z zapleczem socjalnym oraz pomieszczeniem edukacyjnym. Budowa wiaty magazynowej.		
Adres obiektu: działka nr ewid. 315/2 Obręb: Jazowa Jednostka ewid. gm. Wiśniowa	Nazwa inwestora: Gmina Wiśniowa, 38-124 Wiśniowa 150	
Branża: Architektura	Nazwa rysunku: Przekrój D-D	
Projektant: mgr inż. arch. Ewelina Węgrzynowicz-Włudzik Upr. bud. w specj. archit. Rz/A-17/08	podpis:	
Sprawdzający: mgr inż. arch. Michał Włudzik Upr. bud. w specj. archit. Rz/A-13/11	podpis:	
Opracowanie: mgr inż. Łukasz Zięba	Skala: 1:50	Data: 05.2025
	Nr Rys:	A.6