
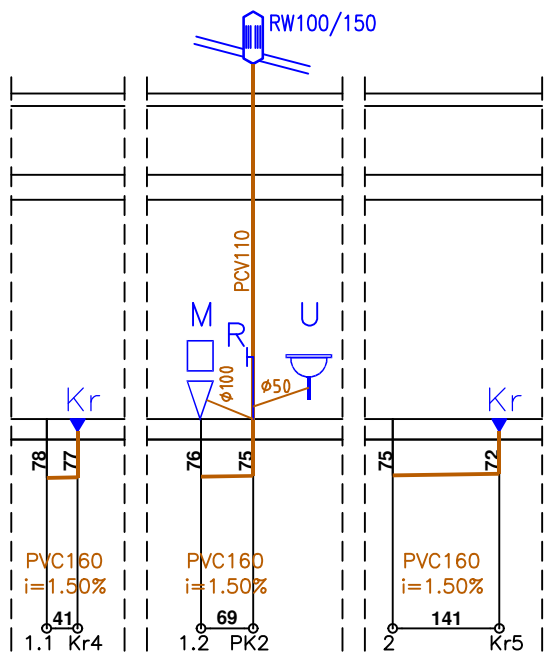


ROZWINIĘCIA INSTALACJI KANALIZACJI SANITARNEJ

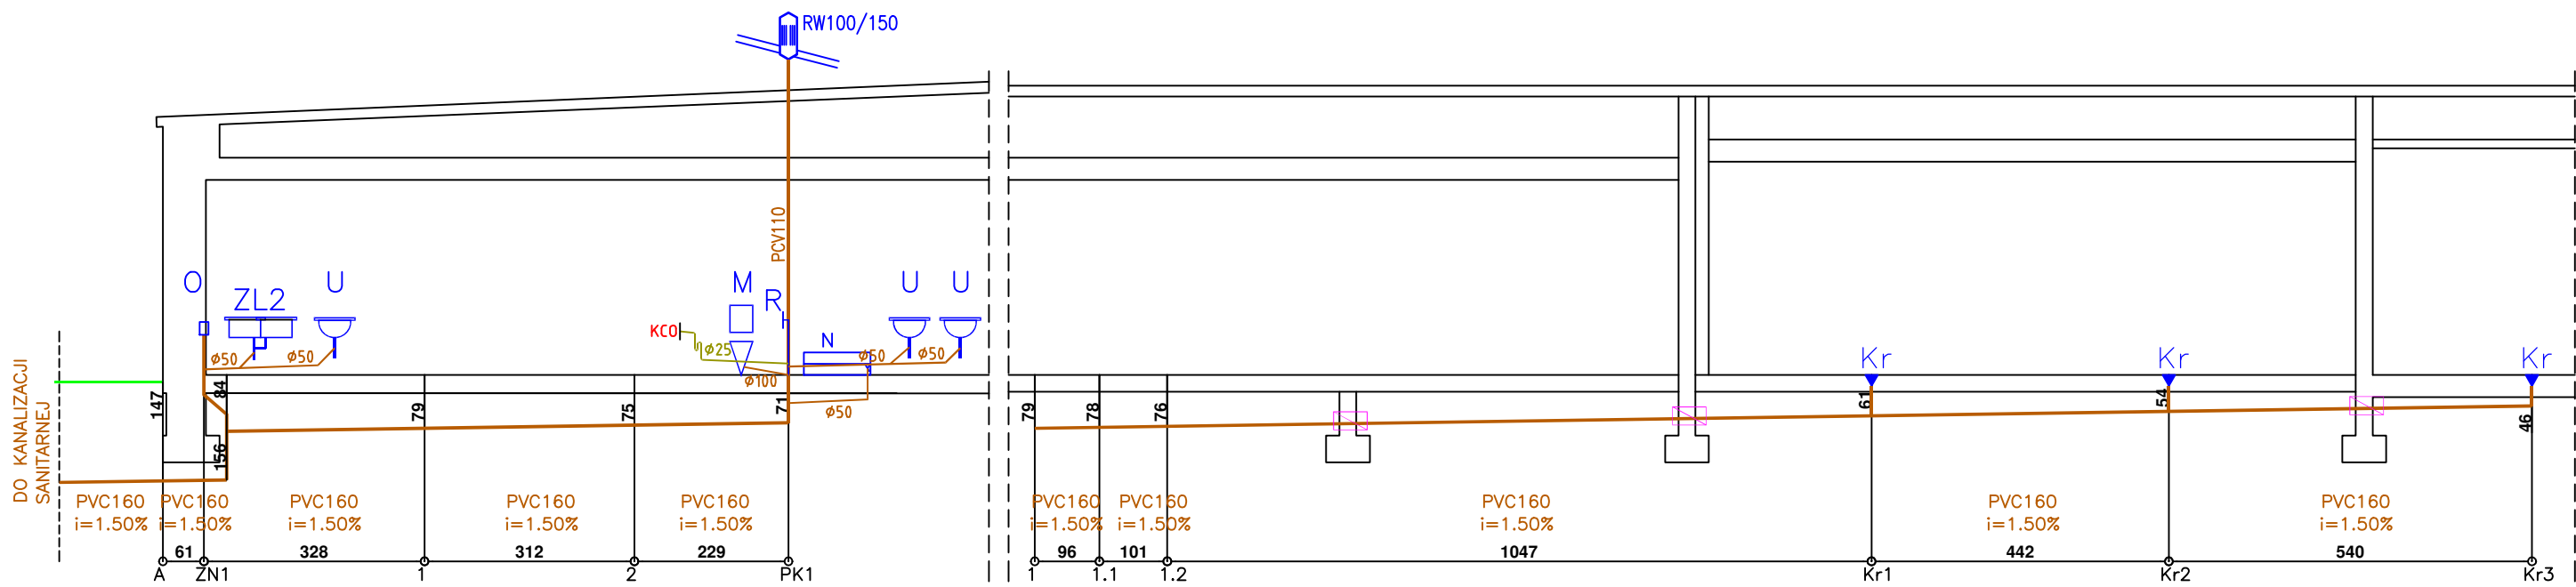

LEGENDA:

- ZL2 - ZLEWOZMYWAK 2-KOMOROWY
M - MISKA USTĘPOWA
Kr - WPUST PODŁOGOWY
O - ZAWÓR NAPOWIERZAJĄCY

- N - NATRYSK
R - REWIZJA
U - UMYWALKA
RW100/150 - RURA WYWIEWNA

- KANALIZACJA SANITARNA
ODPŁYW SKROPLIN
KCO - KOCIOŁ GAZOWY KONDENSACYJNY
RURA OSŁONOWA STAL $\varnothing 273 \times 8.0$, L=0,5m

Nazwa obiektu budowlanego: Przebudowa istniejącego budynku garażowego z zapleczem socjalnym wraz ze zmianą jego sposobu użytkowania na funkcję magazynowo- garażową z zapleczem socjalnym oraz pomieszczeniem edukacyjnym. Budowa wiaty magazynowej.			
Adres obiektu: działka nr ewid. 315/2 Obręb: Jazowa Jednostka ewid. gm. Wiśniowa	Nazwa inwestora: Gmina Wiśniowa, 38-124 Wiśniowa 150		
Branża: Architektura	Nazwa rysunku: Rozwinięcie instalacji kanalizacji sanit.		
Projektant: mgr inż. Waldemar Reczek upr. nr PDK/0115/PWOS/17	podpis:		
Skala: 1:100	Data: 04.2025	Nr Rys: S3	