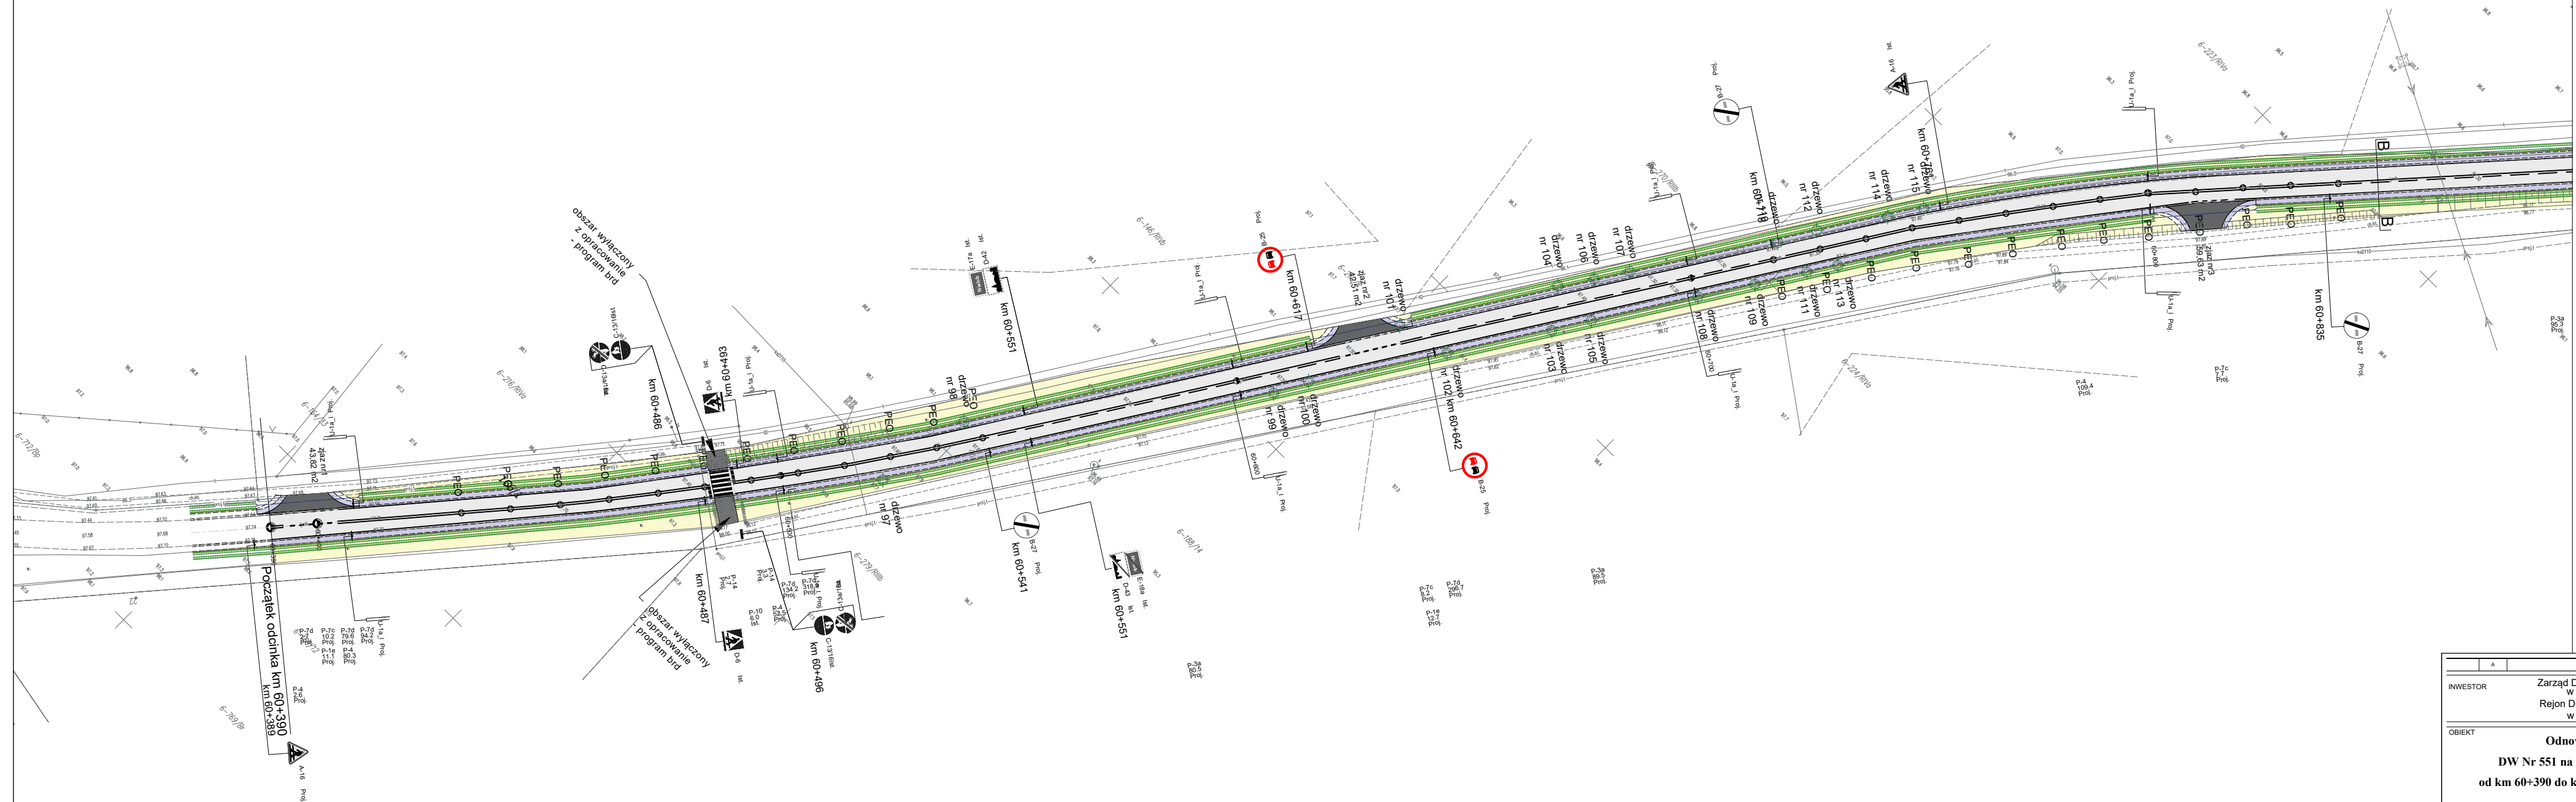


LEGENDA:

Plan sytuacyjny
Lokalizacja drzew wyznaczonych do wycinki
w ramach zadania:
**„Odnowa nawierzchni DW Nr 551 na odc. Nielub (koniec granicy miejscowości)
Wąbrzeźno ul. Mikołaja z Ryńska (obwodnica Wąbrzeźna) -
od km 60+390 do km 62+602 dł. 2,212 km”
Odcinek na terenie Gminy Ryńsk**

[illegible]

	A		
INWESTOR	Zarząd Dróg Wojewódzkich w Bydgoszy Rejon Dróg Wojewódzkich w Wąbrzeźnie		
OBJEKT			
Odnowa nawierzchni DW Nr 551 na odc. Nielub - Wąbrzeźno od km 60+390 do km 62+602 długości 2,212 km			
FAZA			
Plan sytuacyjny			
BRANŻA			
DROGOWA			
NAZWA RYSUNKU			
Projekt stałej organizacji ruchu			
FUNKCJA	IMIĘ I NAZWISKO	PODPIS/PECZĄTKA	
OPRACOWAŁ	mgr inż. Jacek Oswald		
DATA	NR RYSUNKU	REWIZJA	SKALA RYSUNKU
01.03.2026	PS-01	B	1:1000