




PRZEKRÓJ PRZEZ PERNON

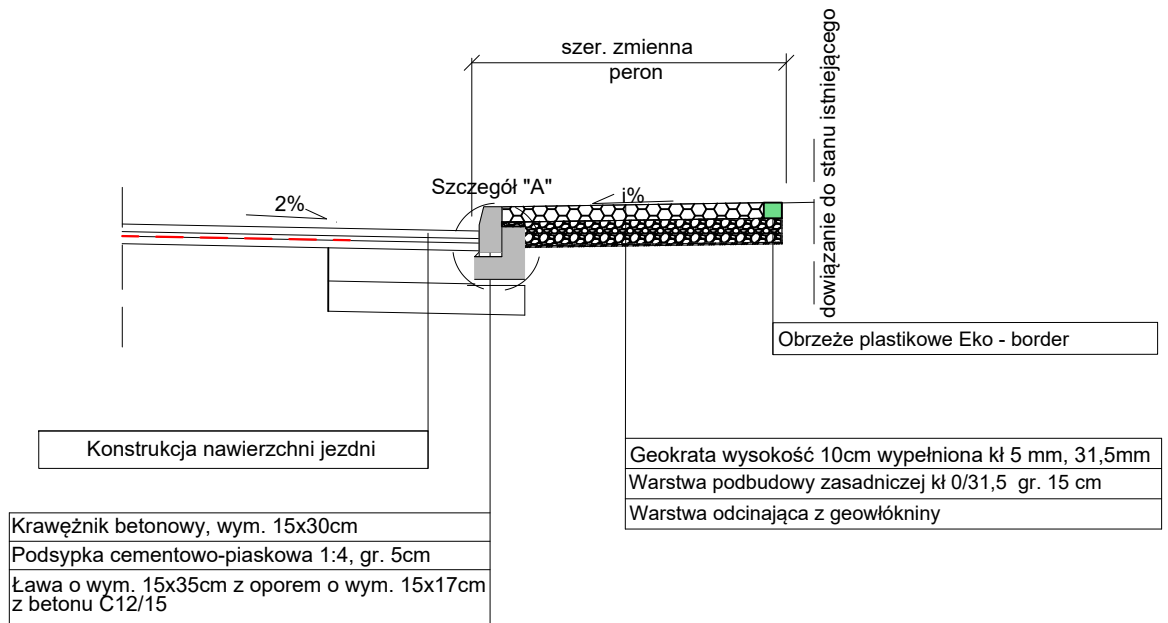


PRZEKRÓJ PRZEZ ZATOKĘ AUTOBUSOWĄ

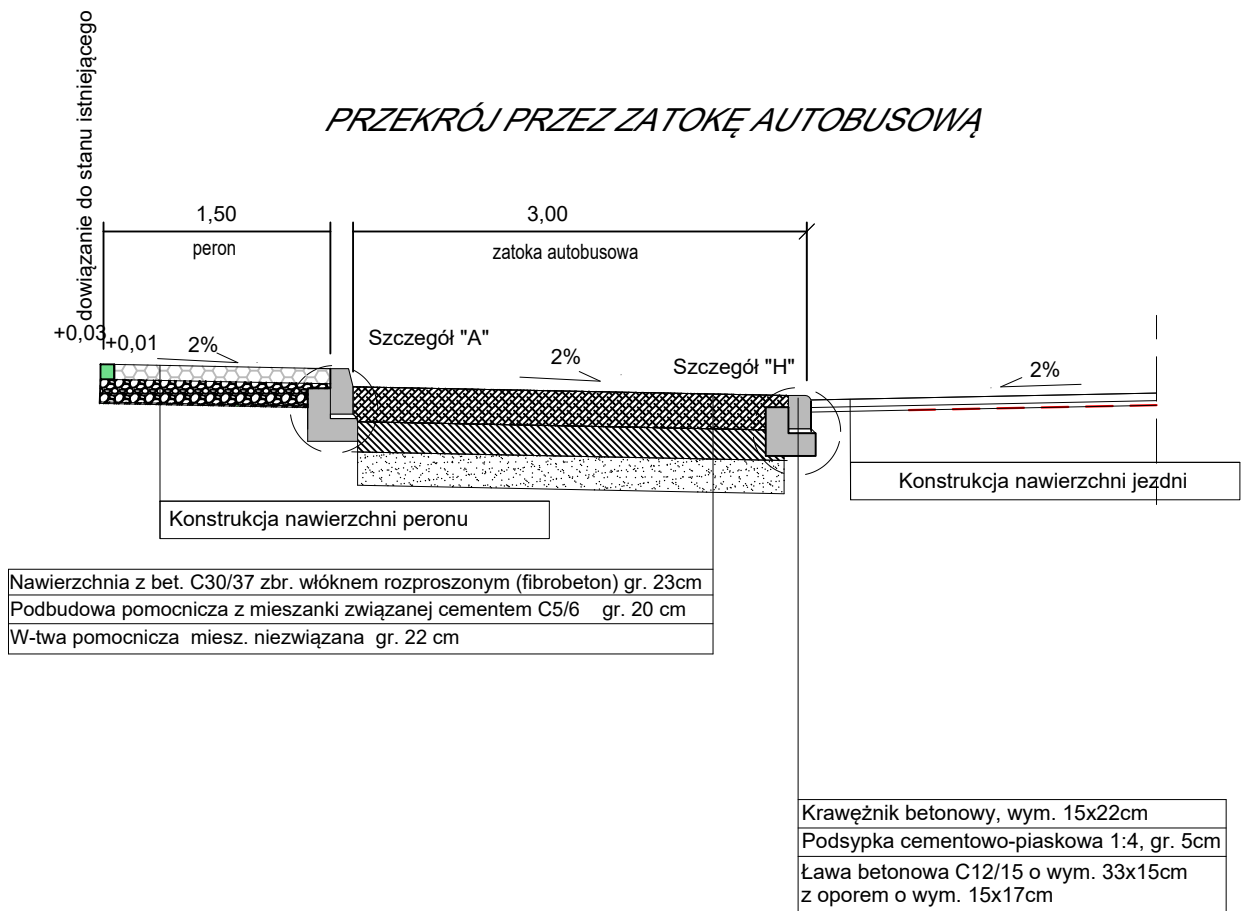

SZCZEGÓŁ "A"
SKALA 1:20

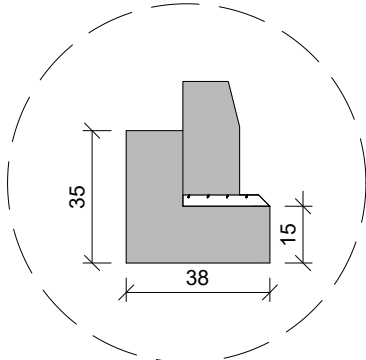

SZCZEGÓŁ "H"
SKALA 1:20

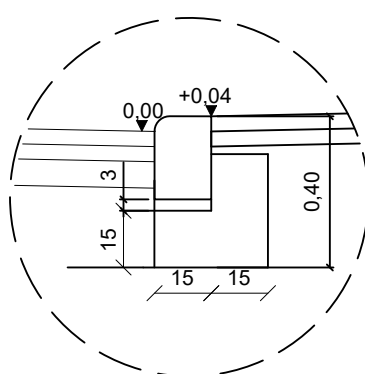

SZCZEGÓŁ "F"
SKALA 1:20

