


Schemat zjazdu z mma na nieruchomość

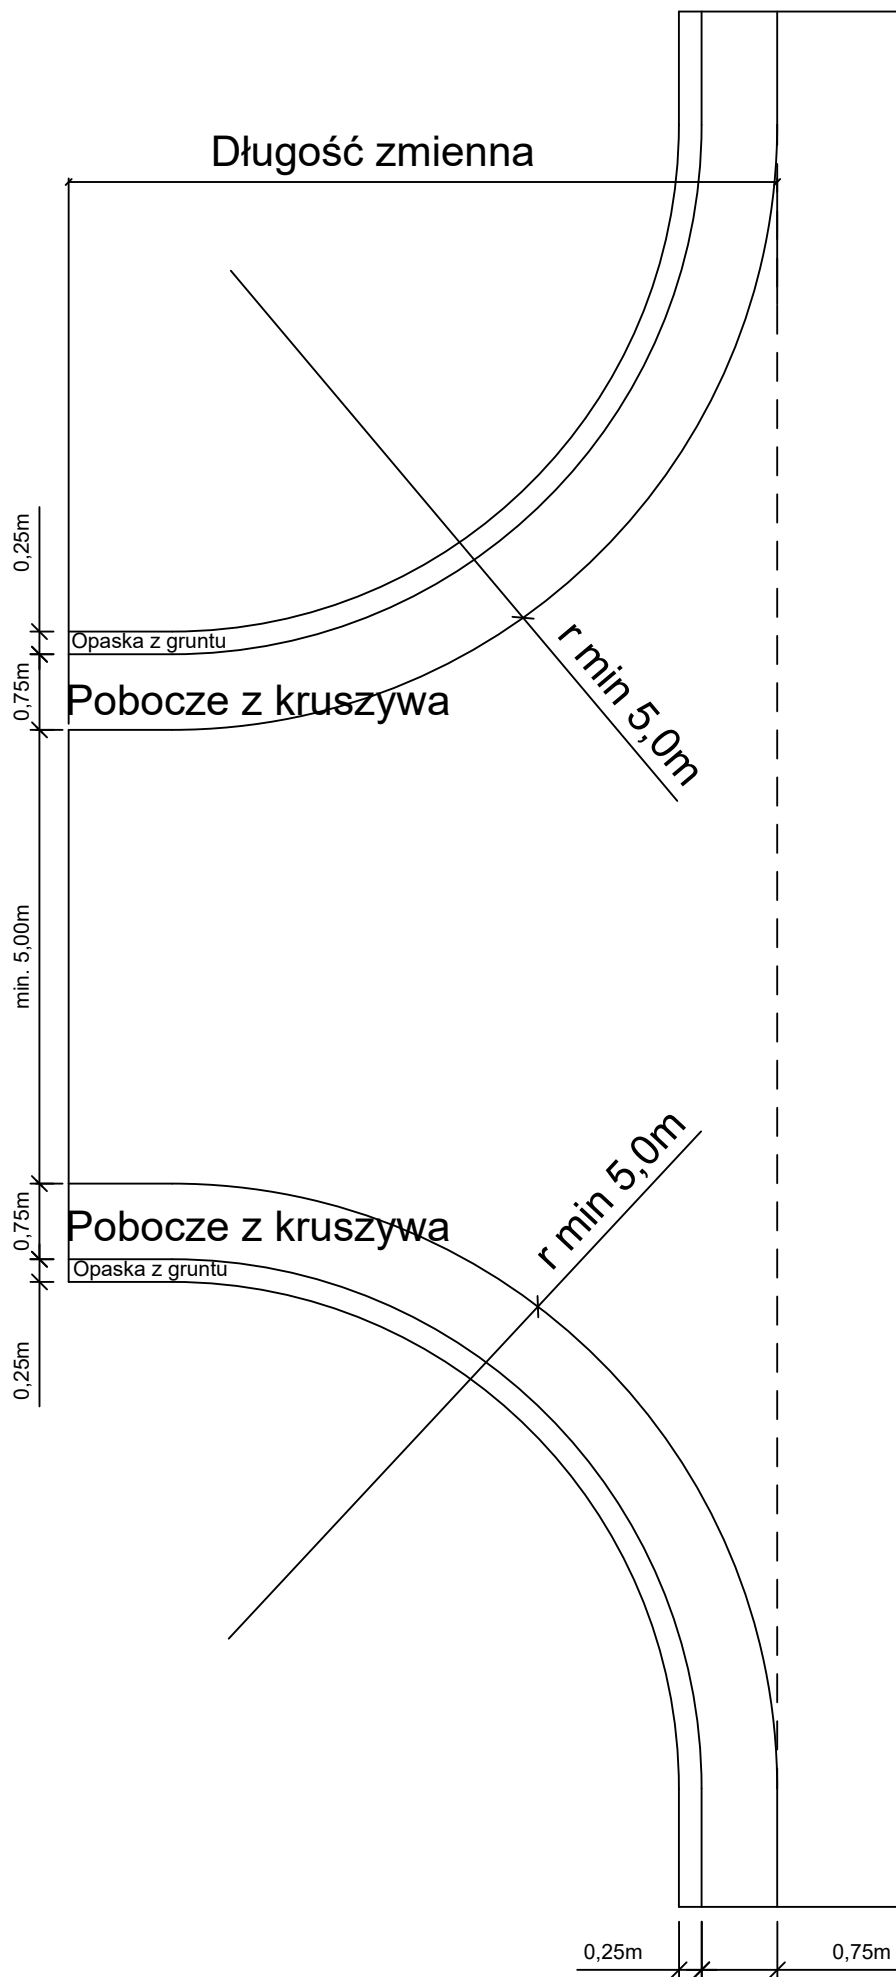

Jezdnia drogi wojewódzkiej