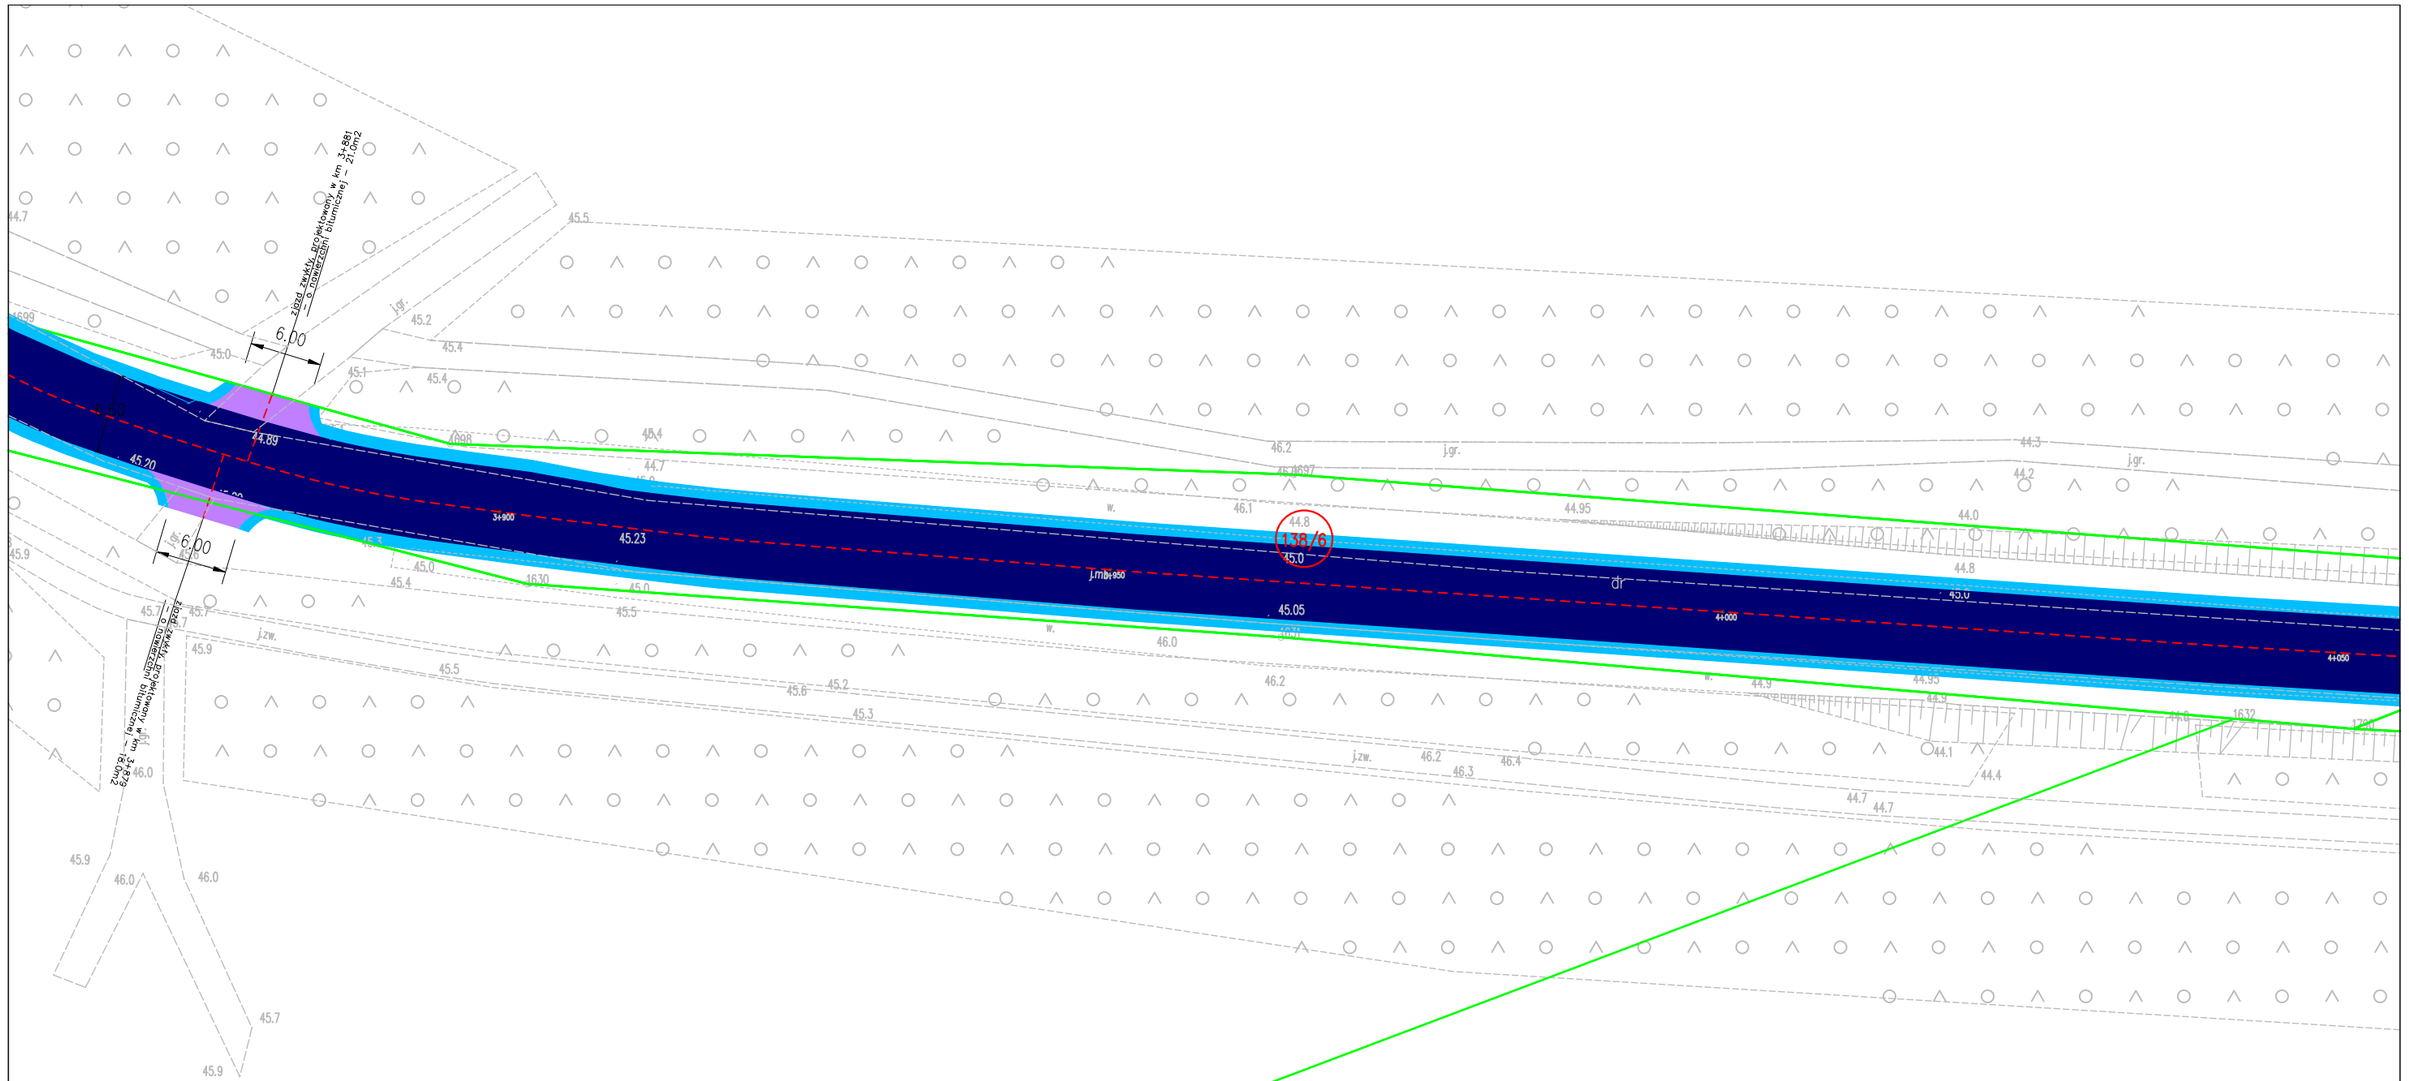

Inwestor:
Zarzad Dróg Wojewodzkich w Bydgoszczy

Nazwa inwestycji:
Odnowa nawierzchni DW 258 na odcinku Silno – Dzikowo od km 2+720 do km 4+820 dł. 2,100km

Nazwa rysunku: Plan zagospodarowania terenu

Opracowała:	Data:	Skala:	Numer rysunku:
Kinga Radziejewska	16.02.2026	1:500	2.8