# RZUT DACHU - STAN PROJEKTOWANY
## SKALA 1:100

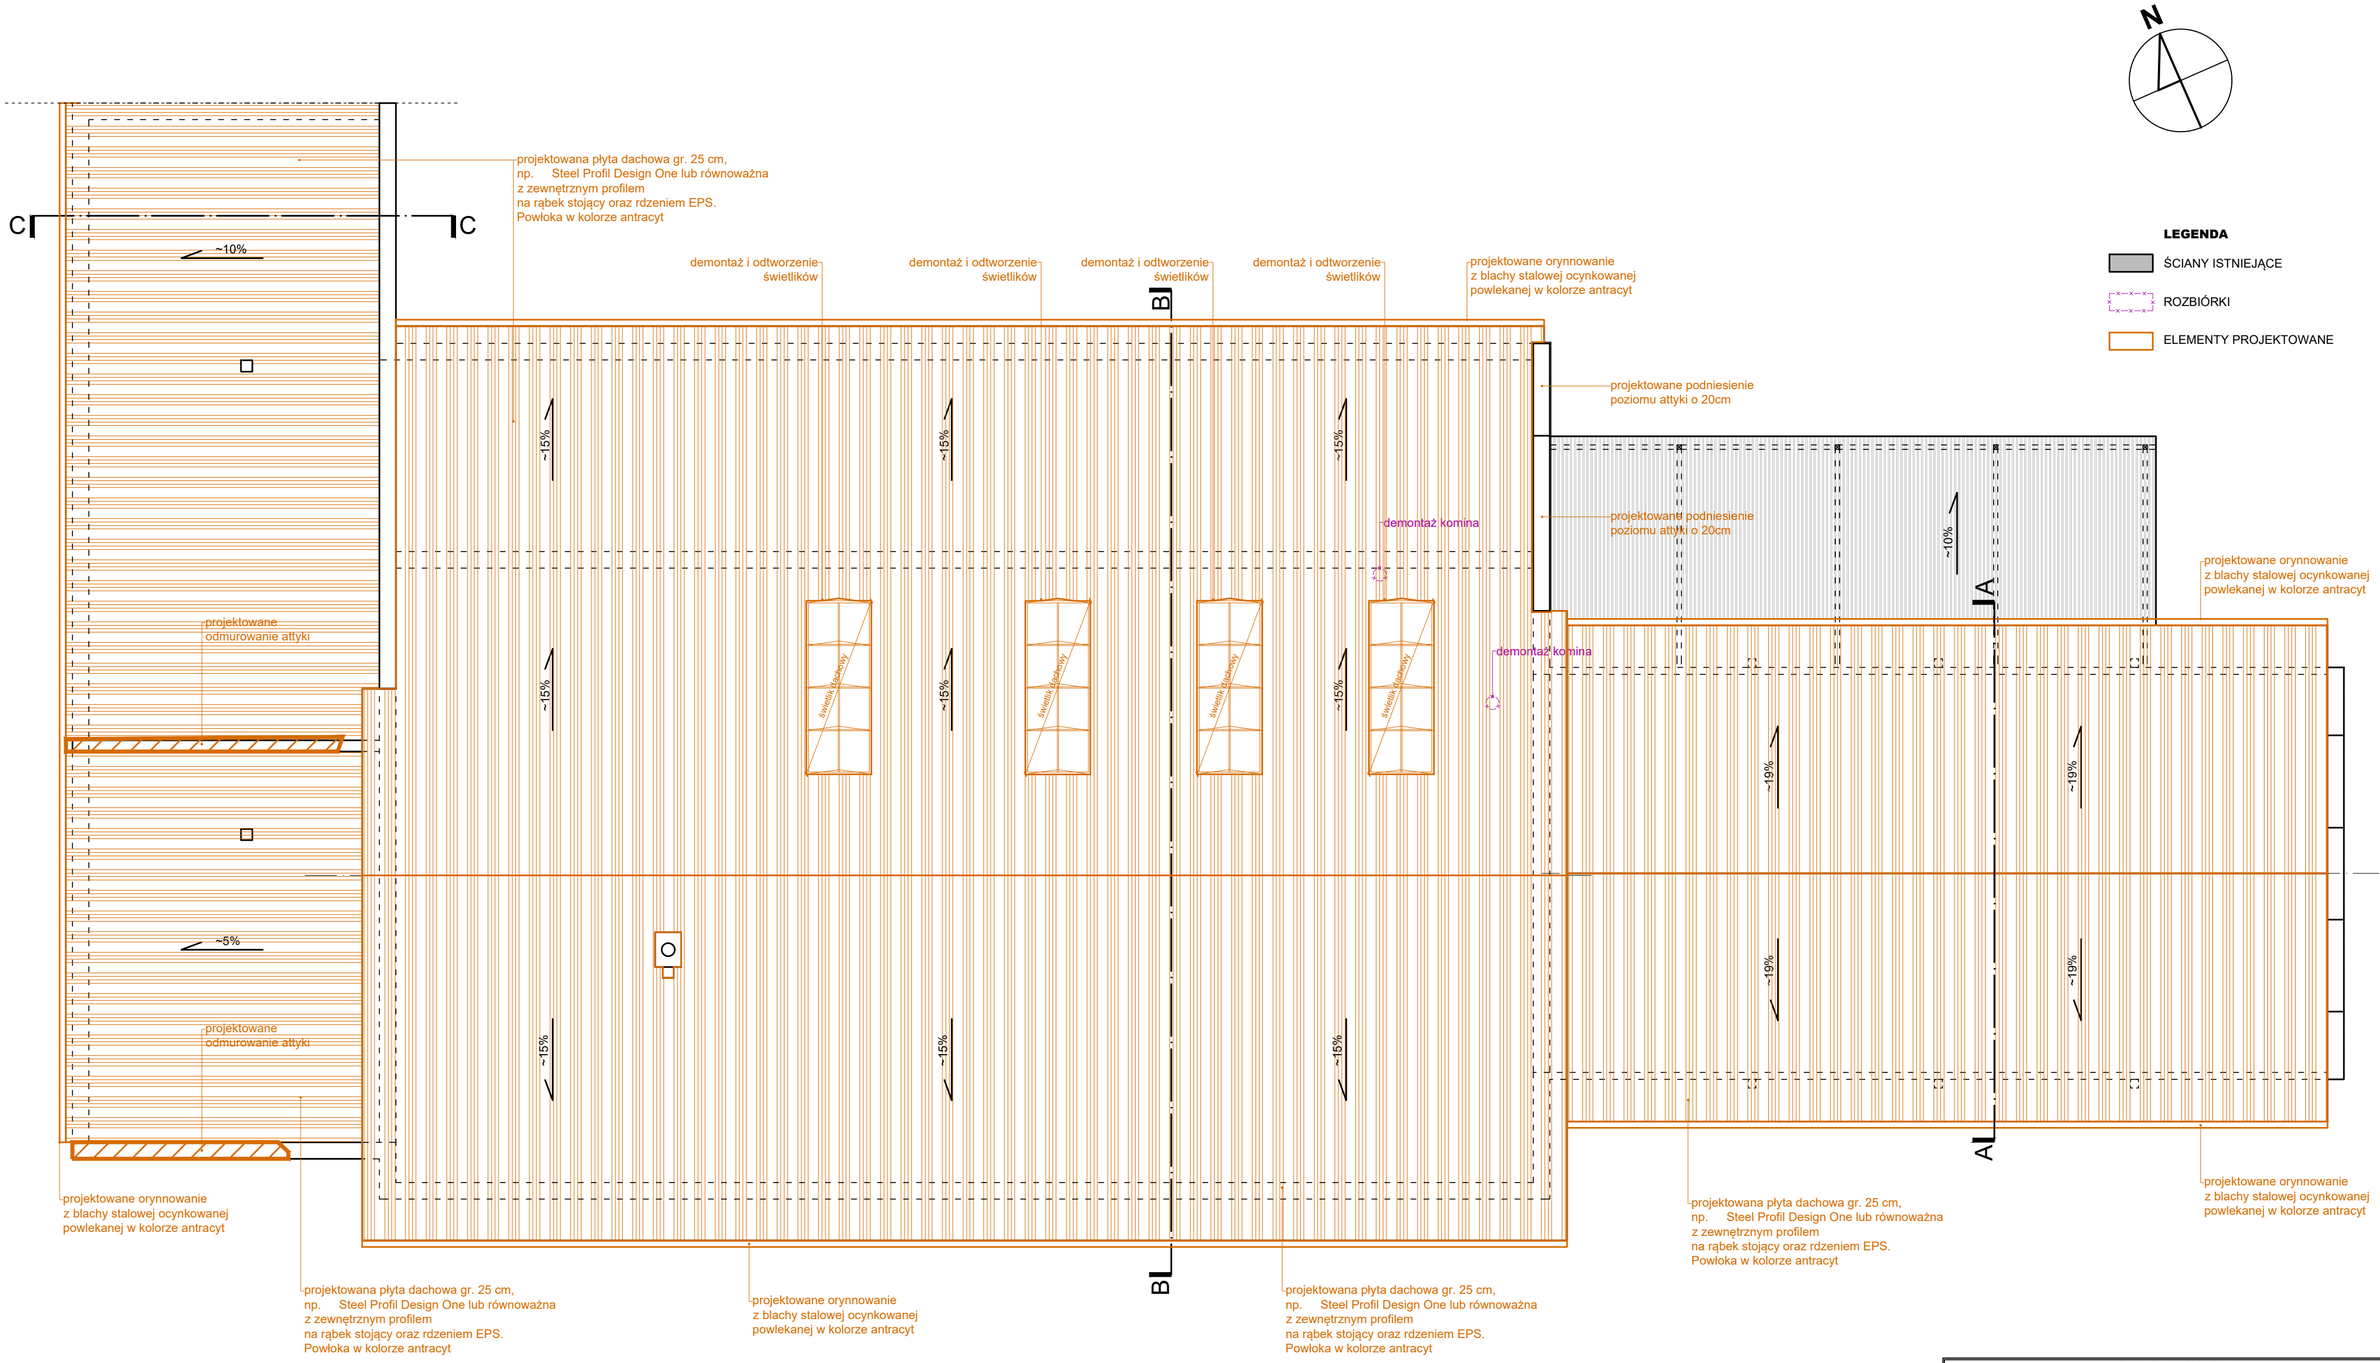


| RZUT DACHU | | |
|---|---|---|
| KONTUR studio architektury Światopełk-Mirscy sp.j. | 64-920 Piła; ul.Bydgoska 33/5<br>tel./ fax. (067) 212 - 77 - 00<br>tel. (067) 215 - 51 - 81<br>e-mail biuro@kontur.pila.pl | STADIUM P.A-B.<br>BRANŻA arch. |
| OBIEKT | REMONT DACHU BUDYNKU PAROWOZOWNI ZNAJDUJĄCEGO SIĘ W ZESPOLE BUDYNKÓW WYRZYSKIEJ KOLEJKI POWIATOWEJ, na dz. nr ewid. 1065, 1067/2, obr. Białośliwie | DATA 10-2024 |
| INWESTOR | Powiat Pilski, Al. Niepodległości 33/35, 64-920 Piła | SKALA 1:100 |
| PROJEKTOWAŁ:<br>mgr inż. arch.<br>Marek Światopełk-Mirski<br>uprawnienia budowlane do proj. w specjalności: architektura bez ograniczeń<br>NN-8345/483/81 | OPRACOWAŁ:<br>mgr inż. arch.<br>Wojciech Błażejczak | NR RYS.<br>**A02**<br>aktual. |