


PRZEKRÓJ A-A  
SKALA 1:100

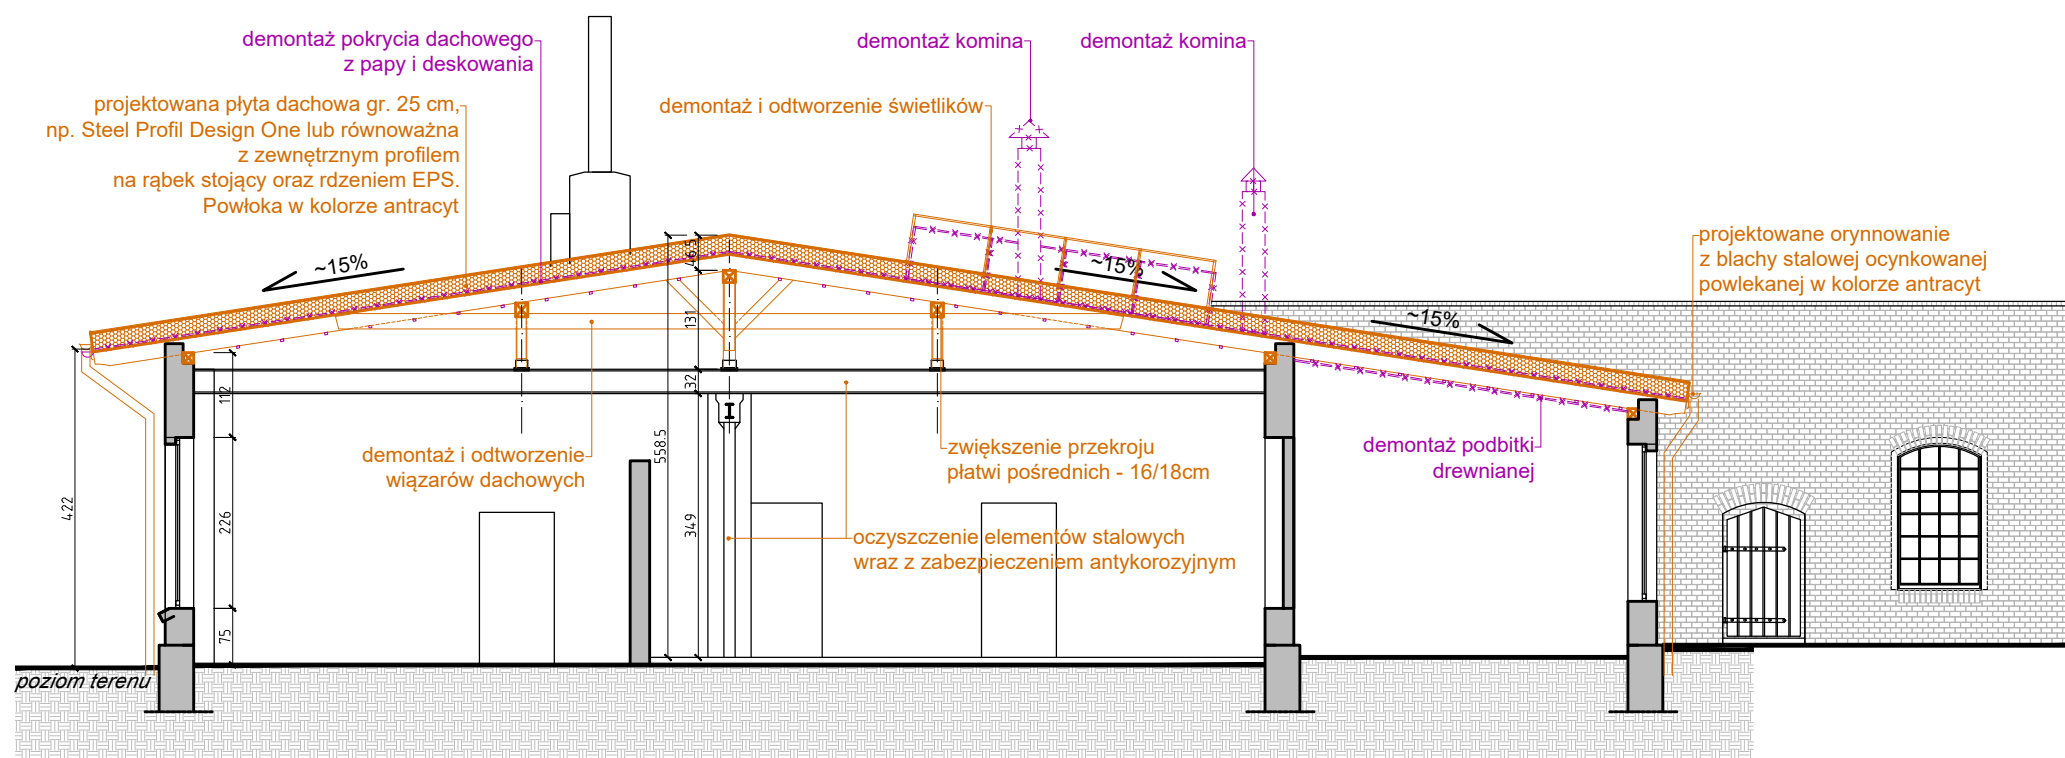

PRZEKRÓJ B-B  
SKALA 1:100

LEGENDA

- ŚCIANY ISTNIEJĄCE
- ROZBIÓRKI
- ELEMENTY PROJEKTOWANE

PRZEKRÓJ A-A, B-B



64-920 Piła; ul. Bydgoska 33/5  
tel./ fax. (067) 212 - 77 - 00  
tel. (067) 215 - 51 - 81  
e-mail biuro@kontur.pila.pl

STADIUM  
P.A-B.

BRANŻA  
arch.

OBIEKT REMONT DACHU BUDYNKU PAROWOZOWNI ZNAJDUJĄCEGO SIĘ W ZESPOLE BUDYNKÓW WYRZYCKIEJ KOLEJKI POWIATOWEJ, na dz. nr ewid. 1065, 1067/2, obr. Białosłowie

DATA  
10-2024

INWESTOR Powiat Piłski, Al. Niepodległości 33/35, 64-920 Piła

SKALA  
1:100

PROJEKTOWAŁ:

OPRACOWAŁ:

mgr inż. arch.  
Marek Świątopek-Mirski  
uprawnienia budowlane do proj. w specjalności:  
architektura bez ograniczeń  
NN-8345/483/81

mgr inż. arch.  
Wojciech Błazejczak

NR RYS.  
A03

aktual.