



ELEWACJA PÓŁNOCNA
SKALA 1:100

PRZEKRÓJ C-C
SKALA 1:100

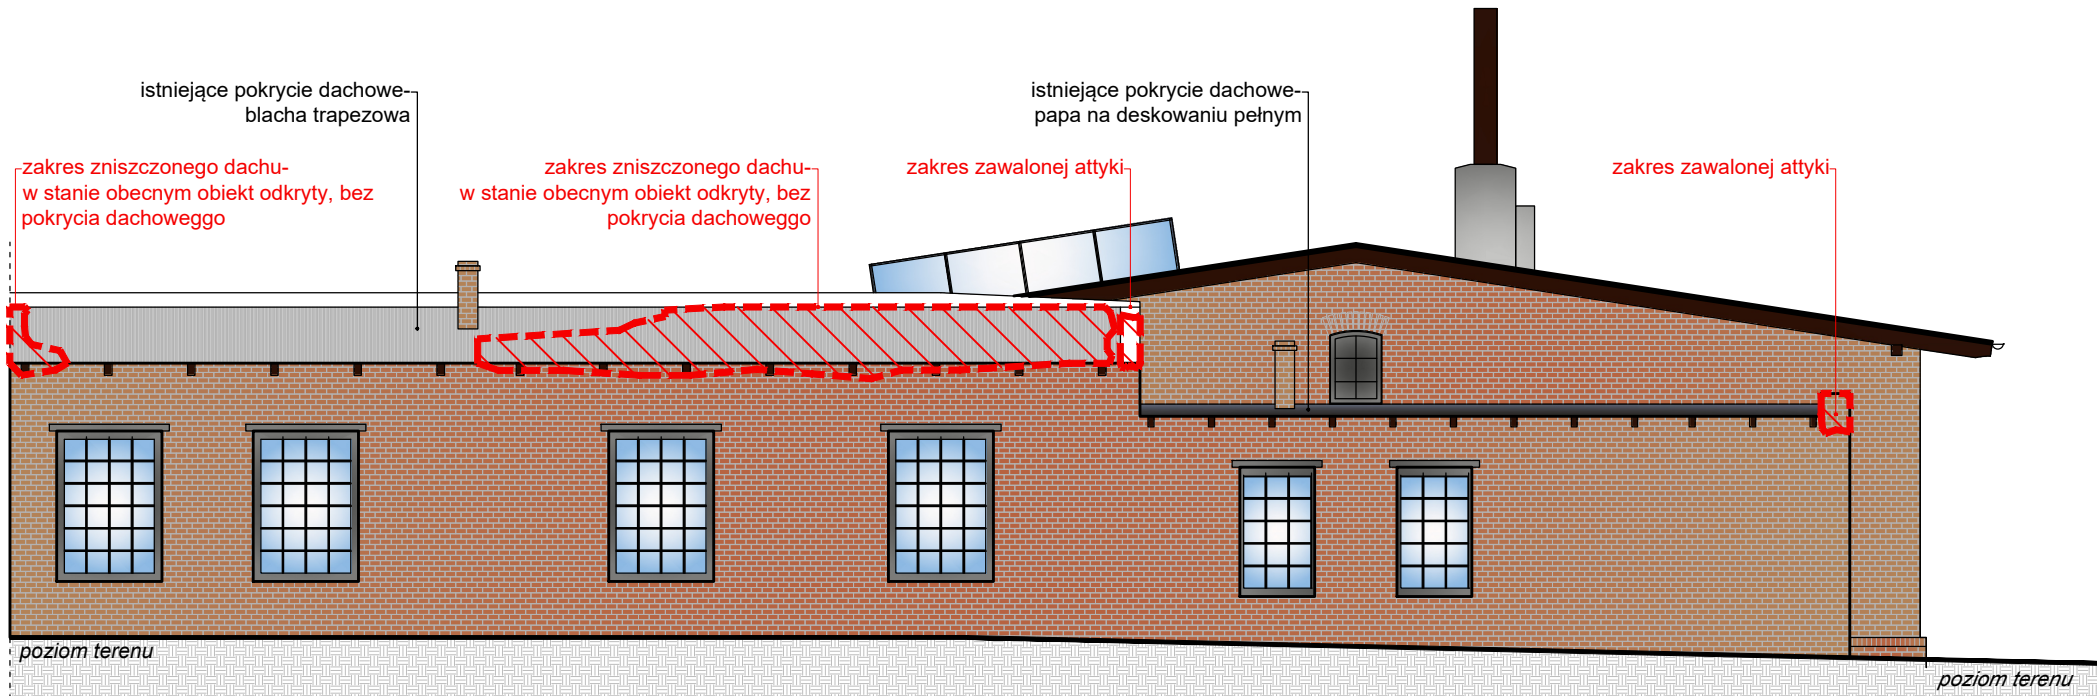

ELEWACJA ZACHODNIA
SKALA 1:100

ELEWACJA PÓŁNOCNA I ZACHODNIA - INWENT.			
 studio architektury Świątopęk-Mirscy sp.j.		64-920 Pila; ul. Bydgoska 33/5 tel./ fax. (067) 212 - 77 - 00 tel. (067) 215 - 51 - 81 e-mail biuro@kontur.pila.pl	STADIUM P.A.B.
OBIEKT		REMONT DACHU BUDYNKU PAROWOZOWNI ZNAJDUJĄCEGO SIĘ W ZESPOLE BUDYNKÓW WYRZYCKIEJ KOLEJKI POWIATOWEJ, na dz. nr ewid. 1065, 1067/2, obr. Białosłowie	BRANŻA arch.
INWESTOR		Powiat Piłski, Al. Niepodległości 33/35, 64-920 Pila	DATA 10-2024
PROJEKTOWAŁ: mgr inż. arch. Marek Świątopęk-Mirski uprawnienia budowlane do proj. w specjalności: architektura bez ograniczeń NN-8345/483/81		OPRACOWAŁ: mgr inż. arch. Wojciech Błażejczak	
		SKALA 1:100	
		NR RYS. 105	
		aktual.	